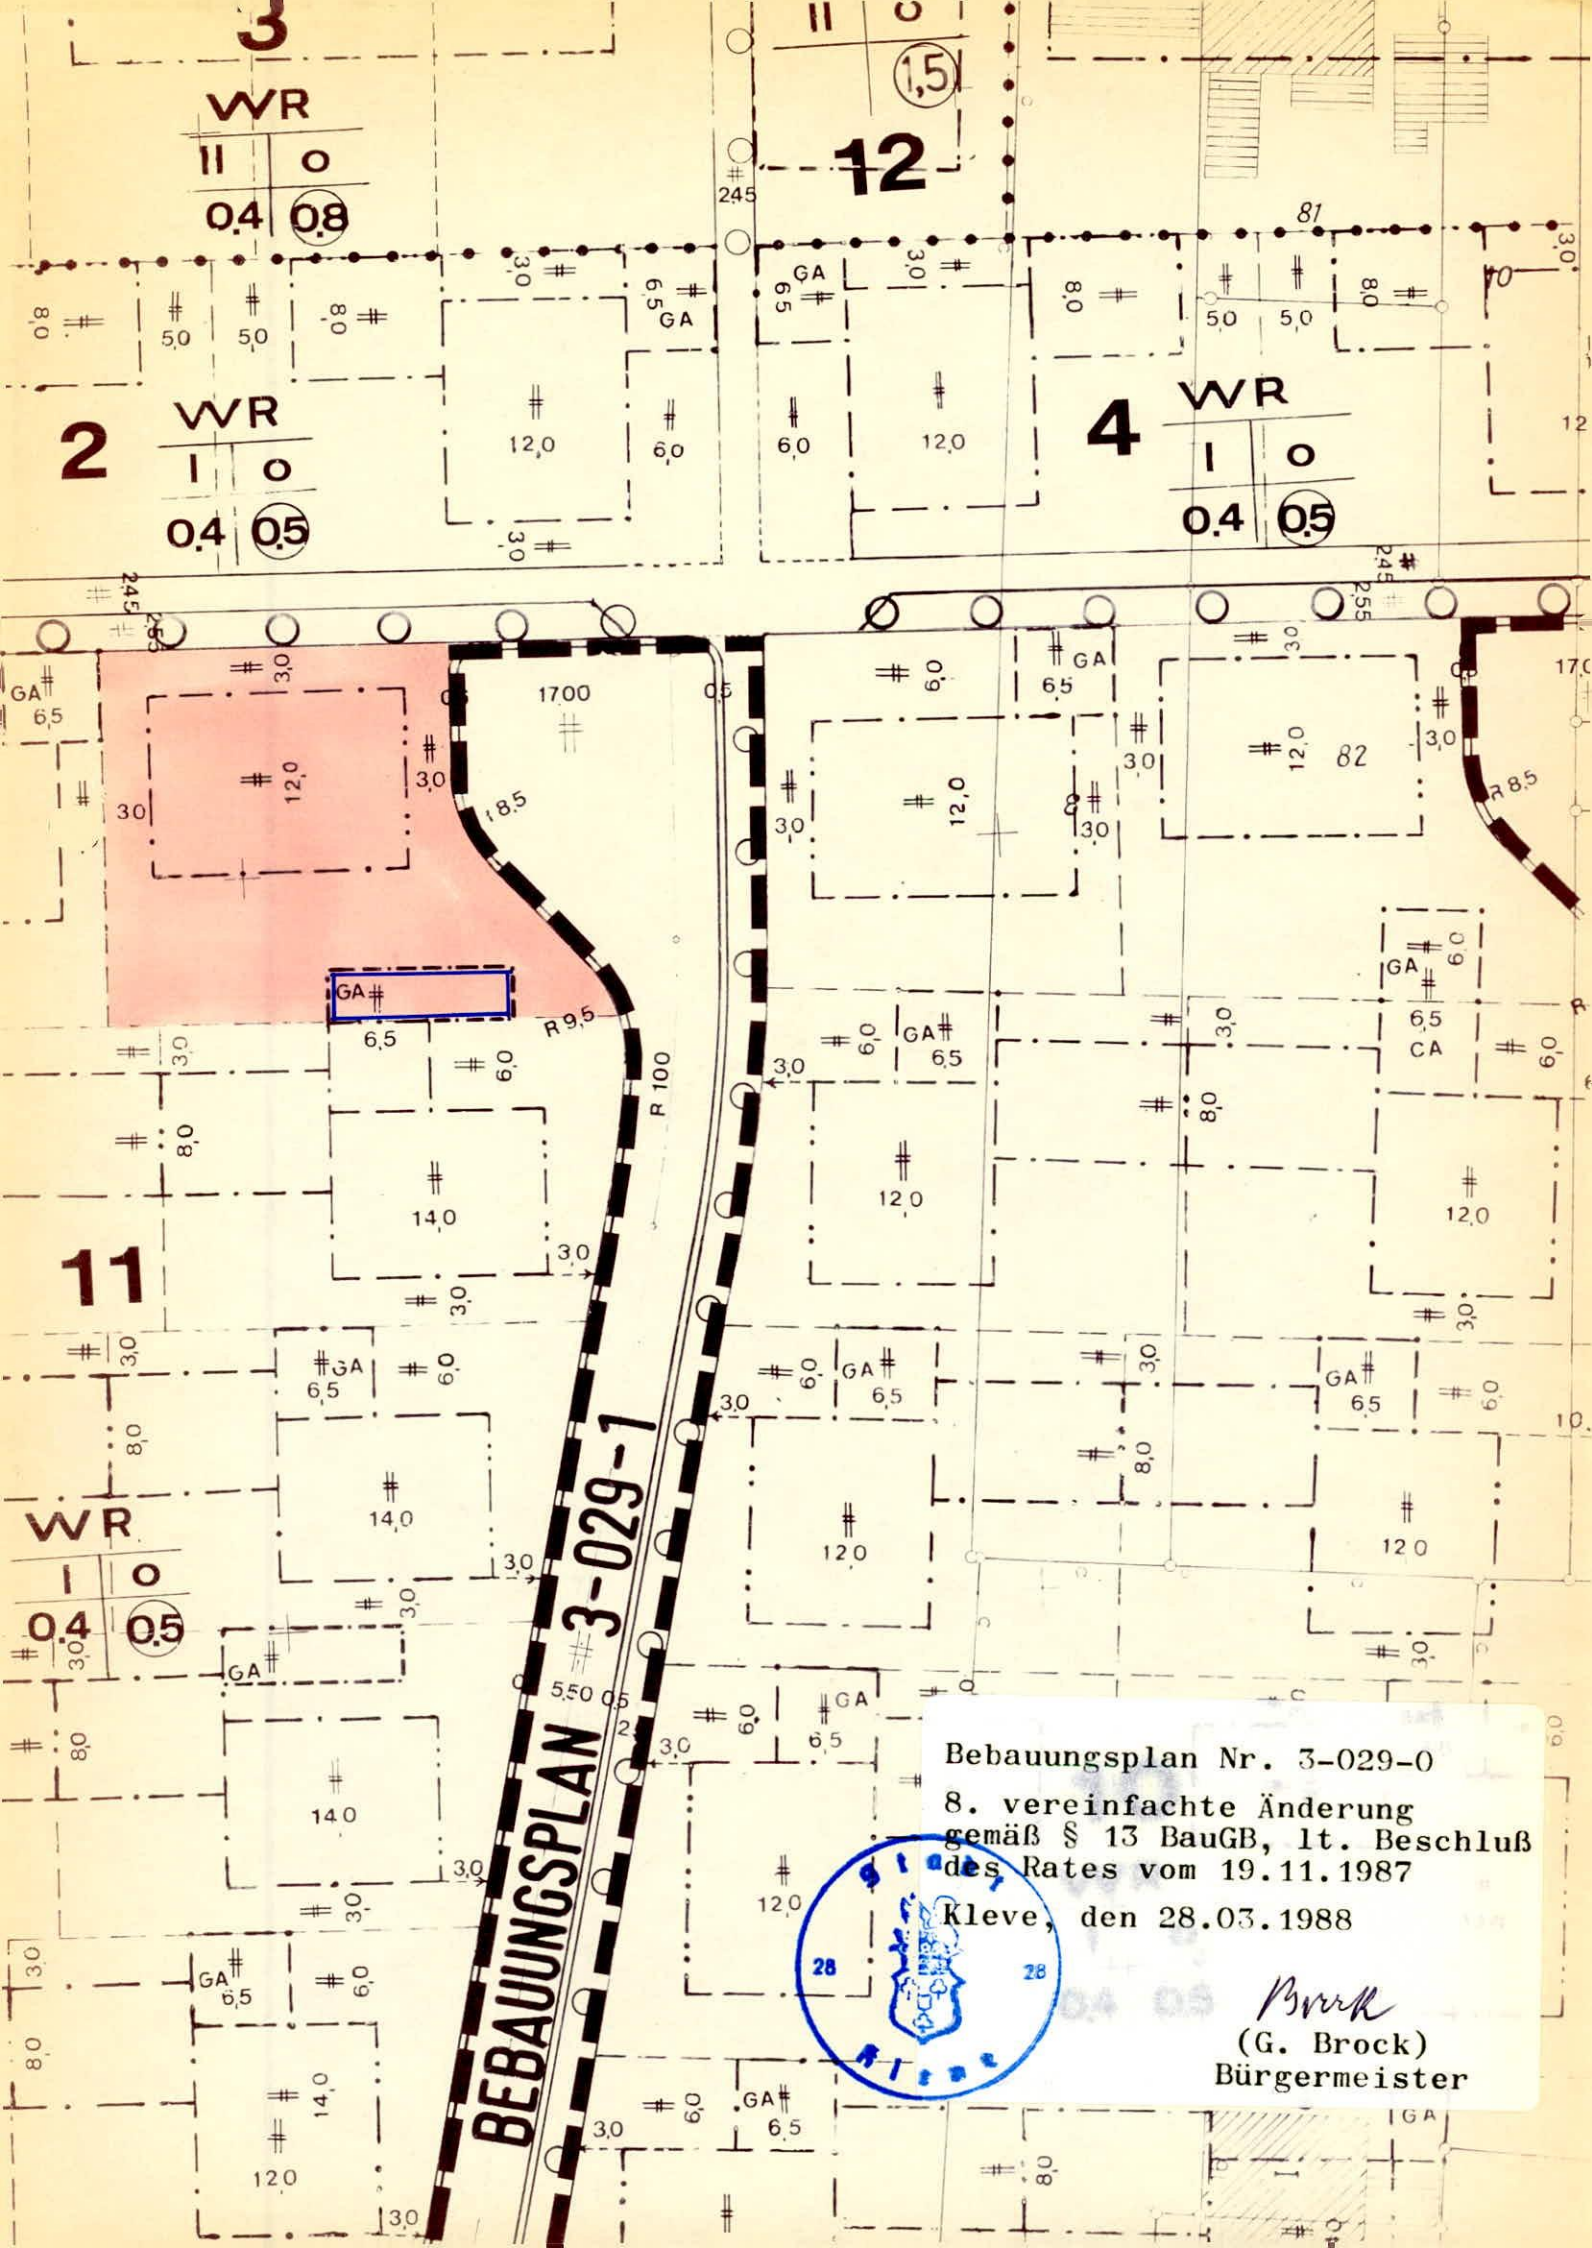

Bebauungsplan Nr. 3-029-0
8. vereinfachte Änderung
gemäß § 13 BauGB, lt. Beschluß
des Rates vom 19.11.1987
Kleve, den 28.03.1988

(G. Brock)
Bürgermeister