


5-026-0


1466ve 048

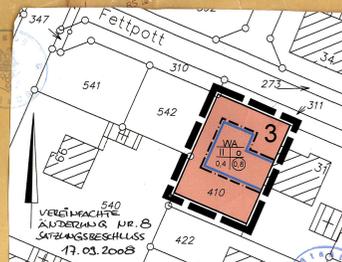

- Textliche Festsetzungen**
- 1. Vereinfachte Änderung gemäss § 13 BauG**
- 2. Vereinfachte Änderung gemäss § 13 BauG**
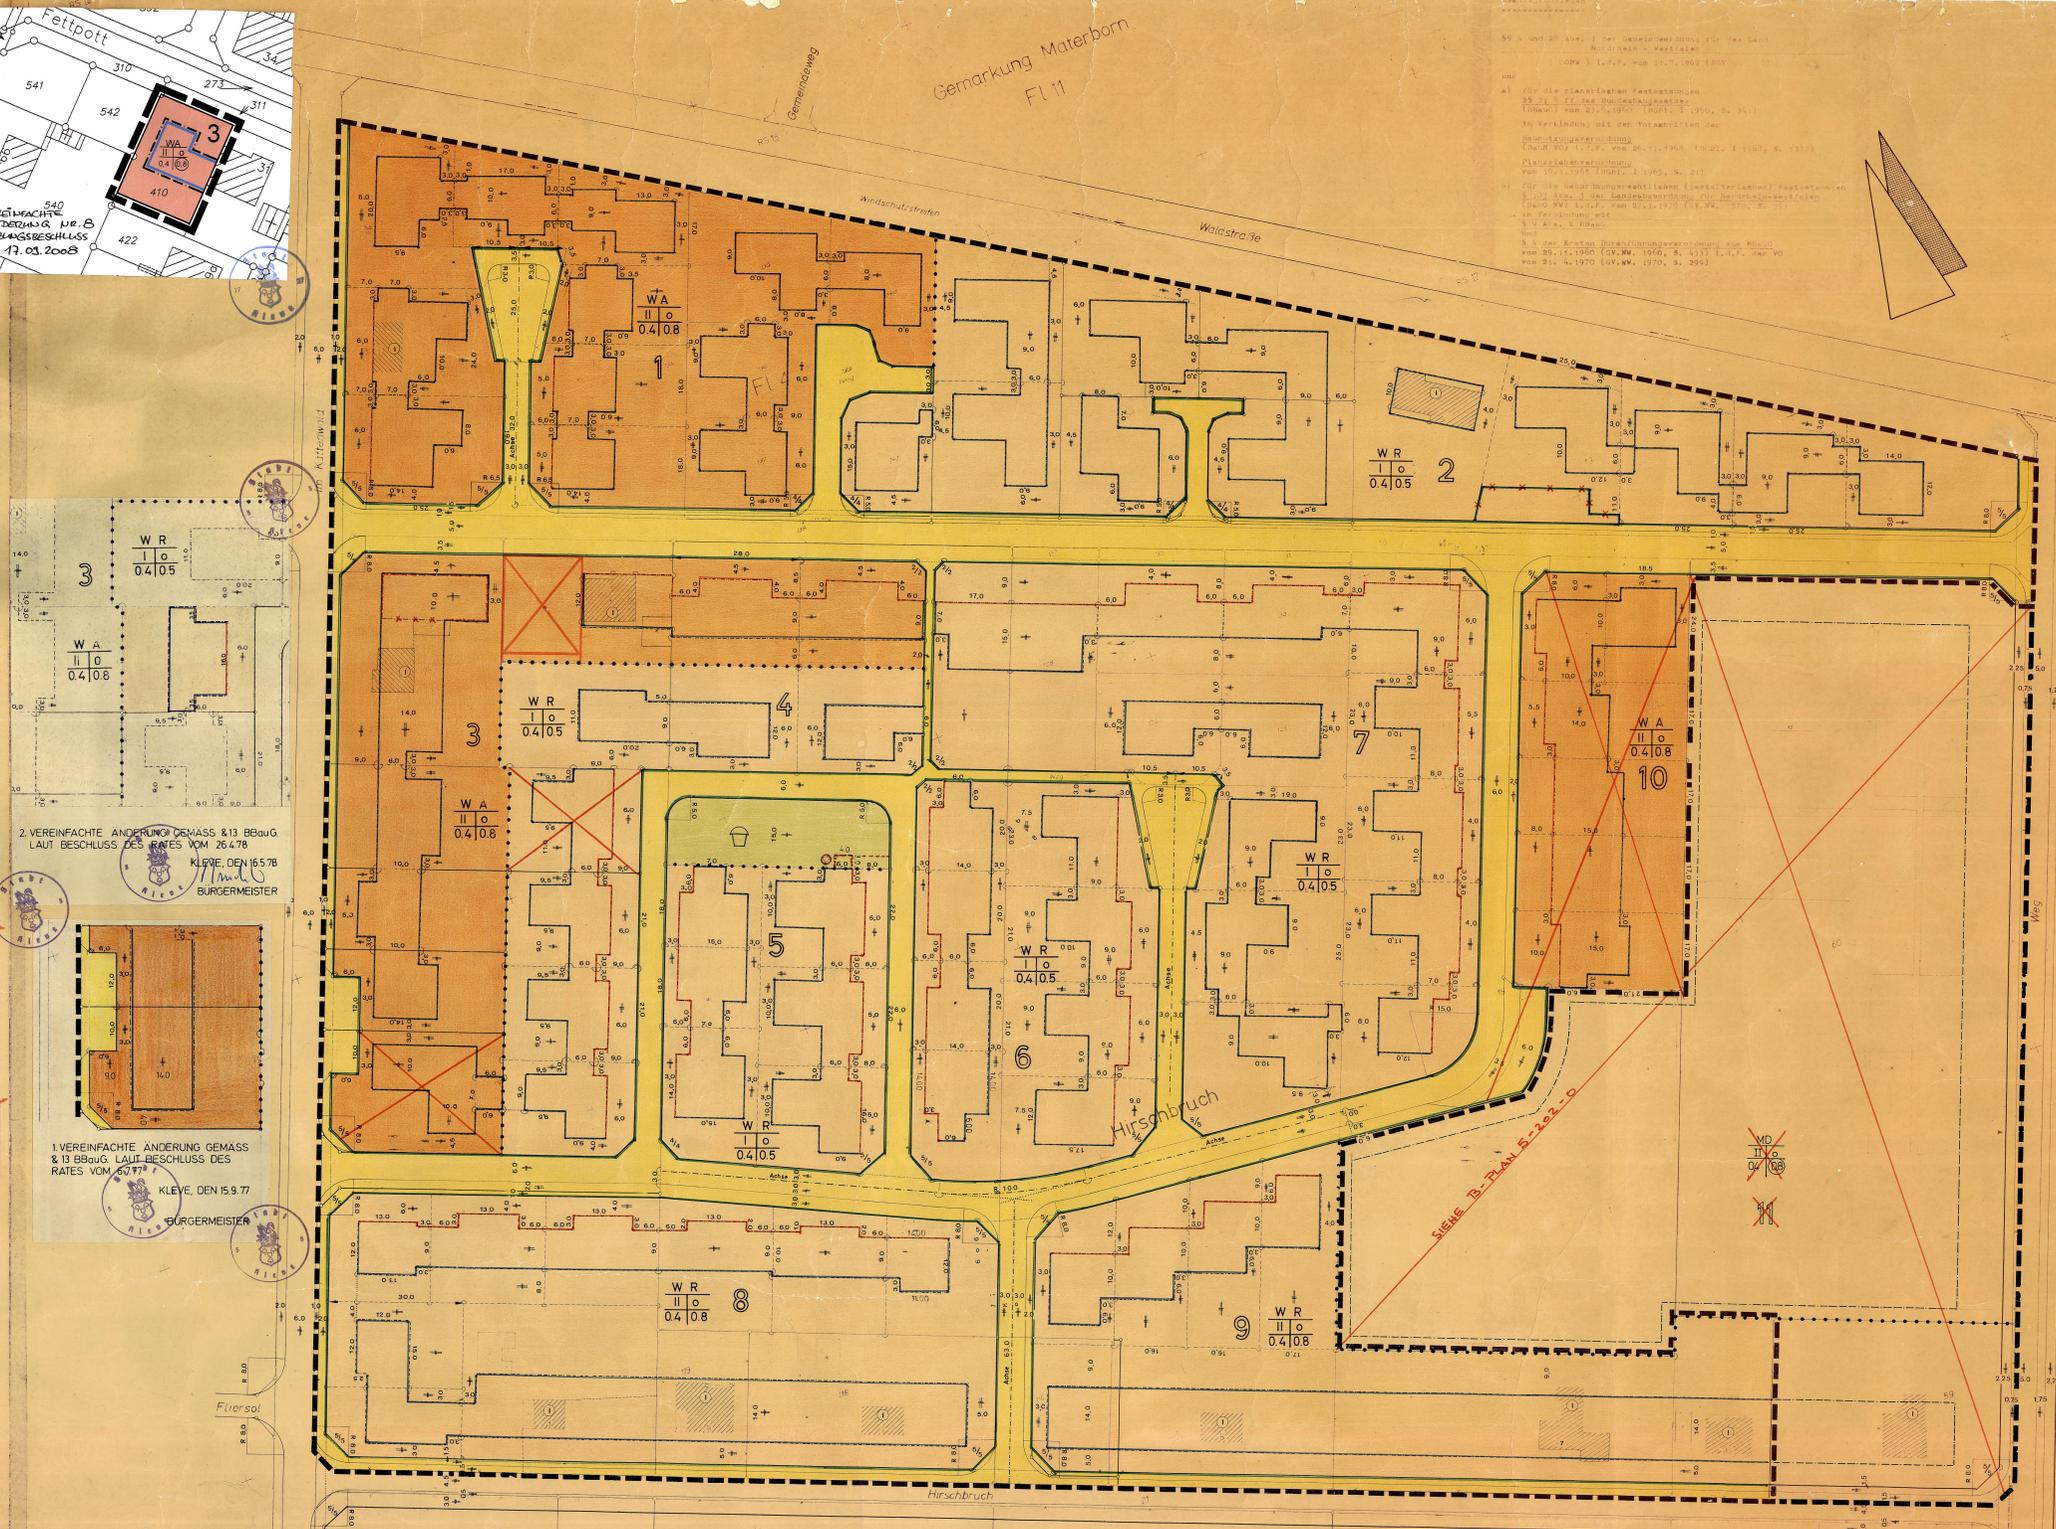

<p>GEBÄUDEBESTAND</p> <p>WOHNHAUS, HS, NR.</p> <p>OFFTL. GEBÄUDE</p> <p>WIRTSCHAFTS-GEWERB-INDUSTRIE BAUFEN</p> <p>DURCHFABRI, ARKADE</p> <p>TOPOGRAPH. NACHGE-TRAGENE GEBÄUDE (SIGNATURVIE OBERN)</p> <p>MAUER</p> <p>DACHFORMEN</p> <p>SATTEL</p> <p>PULT</p> <p>FLACH</p>	<p>BEGRENZUNGSLINIEN</p> <p>GRENZE DER GEMEINDETEILE</p> <p>GEMARKUNGSGRENZE</p> <p>FLURGRENZE</p> <p>FLURSTÜCKSGRENZE</p> <p>STRASSEN- UND GEGEN-STRASSENGRENZE</p> <p>BAUFLURGRENZE</p> <p>BAUGRENZE</p> <p>GRENZE DES BEBAUUNGSPLANGEBIETS</p> <p>ABGRENZUNG UNTERSCHIEDL. NUTZUNG</p> <p>HÖHENLAGE ÜBER NN.</p> <p>VORH.</p> <p>HÖHENLAGE ÜBER NN.</p> <p>GEL.</p> <p>HÖHENLAGE ÜBER NN.</p>	<p>ART D. BAULICHEN NUTZG.</p> <p>WS KLEINWONNSIEDLUNGSGEBIET (82 BauNVV)</p> <p>WR REINES WOHNUNGS- (82 BauNVV)</p> <p>WA ALLEGEN. WOHNUNGS- (84 BauNVV)</p> <p>MD DORFGEBIET (85 BauNVV)</p> <p>M1 MISCHGEBIET (86 BauNVV)</p> <p>MK KERNGEBIET (87 BauNVV)</p> <p>GE GEMISCHTES (88 BauNVV)</p> <p>GI INDUSTRIEGEBIET (89 BauNVV)</p> <p>SW WOCHENENDHAUSGEBIET (90 BauNVV)</p> <p>SO SONDERGEBIET (91 BauNVV)</p>	<p>MASS D. BAULICHEN NUTZG.</p> <p>ZAHLE DER VOLLGESCHOSSE</p> <p>III ALS HOCHSTGRENZE</p> <p>GRZ 0,4 GRUNDFLÄCHENZAHLE</p> <p>GFZ 0,3 GESCHLOSSENZAHLE</p> <p>BMZ 0,2 BAUMASSENZAHLE</p> <p>BAUWEISE</p> <p>o OFFENE BAUWEISE</p> <p>n NUR EINZEL- UND DOPELHAUSER</p> <p>g GESCHLOSSENE BAUWEISE</p> <p>ÖFFENTL. FLÄCHEN</p> <p>o STRASSENVERKEHRSFLÄCHEN</p> <p>p OFFENTL. PARKFLÄCHEN</p>	<p>BAULICHE ANLAGEN UND EINRICHTUNGEN FÜR DEN GEMEINBEDARF</p> <p>VERWALTUNGS- GEBÄUDE</p> <p>SCHULE</p> <p>KRANKENHAUS</p> <p>THEATER</p> <p>JUGENDHERBERGE</p> <p>POST</p> <p>KIRCHE</p> <p>HALLENBAD</p> <p>KINDERGARTEN</p> <p>SCHUTZRAUM</p> <p>FEUERWEHR</p>	<p>FLÄCHEN F. VERSORGNUNGS- ANLAGEN ODER BESITZUNG VON ABFALLSTOFFEN</p> <p>FLÄCHEN ODER BAU- GRUNDSTÜCKE FÜR VERB. ANL. O. D. F. DIE BESITZUNG V. ABWASSER ODER FE- STEN ABFALLSTOFFEN (19.204-19.215-19.288BauG)</p> <p>ELT-WERK</p> <p>HEIZWK.</p> <p>GASWERK</p> <p>WASSERWK.</p> <p>WASSER- BEHALTER</p> <p>U-WERK</p> <p>PUMPWERK</p> <p>KLÄRANL.</p> <p>MÜLLANLAGE</p>	<p>GRÜNFLÄCHEN</p> <p>GRÜNFLÄCHEN (19.215-19.218BauG)</p> <p>PARKANLAGEN</p> <p>ZELTFLATZ</p> <p>BADERLATZ</p> <p>FRIEDHOF</p> <p>DAUERKLEINGARTEN</p> <p>SPORTPLATZ</p> <p>SPIELPLATZ</p> <p>ES WIRD BESCHENKT, DASS DIE DARSTELLUNG DES GEGENWÄRTIGEN ZUSTANDES RICHTIG IST.</p> <p>KLEVE, DEN 3.11.1970</p> <p>ENTWURF:</p> <p>Mulligan</p> <p>KREISBEVERHÄLTENSRAT</p>	<p>FLÄCHENDARSTELLUNG</p> <p>ST 3 STELLPLATZE (19.111-19.112BauG)</p> <p>GA 1 GARAGEN</p> <p>GST 3 GEMEINSCHAFTS- STELLPLATZE</p> <p>GGA 1 GEMEINSCHAFTS- GARAGEN</p> <p>STGA3 PARKHAUSER</p> <p>FLÄCHEN, DIE DEM NATUR- ODER LAND- SCHAFTSCHUTZ UN- TERLIEGEN</p> <p>NATUR- OBER- LANDSCHAFTS- SCHUTZGEB. (19.21-19.218BauG)</p> <p>WASSER- SÜNGER</p> <p>ÜBERSCHW.- GEBIET</p> <p>QUELLEN- SCHUTZGEB.</p> <p>ES WIRD BESCHENKT, DASS DIE FESTSETZUNGEN DER STADT- BAULICHEN PLANUNG GEOMETR. EINDEUTIG SIND.</p> <p>KLEVE, DEN 2.2.1971</p>	<p>FLÄCHENDARSTELLUNG</p> <p>WASSERFLÄCHEN (19.216 BauG)</p> <p>FLÄCHEN FÜR DIE WASSERWIRTSCHAFT</p> <p>FLÄCHEN FÜR DIE LANDWIRTSCHAFT (19.217-19.219 BauG)</p> <p>FLÄCHEN FÜR AB- GÄBERUNGEN O. D. F. ERWENNUNG VON ROHSTOFFEN</p> <p>FLÄCHEN FÜR DIE FORSTWIRTSCHAFT (19.218-19.219 (1) BauG)</p> <p>BAUGRUNDSTÜCKE F. BES. BAUL. AN- LAGEN, DIE PRIV. WIRTSCHAFTL. ZWECK- EN DIENTEN (19.219 (1) BauG)</p> <p>SICHTFLÄCHEN</p> <p>OFFENLEGUNG</p> <p>DIESER BEBAUUNGSPLAN UND DER DAZUGEHÖRIGE TEXTTEIL HABEN GEMÄSS § 21,6 DES BAUG. VOM 23.6.1960 AUF DIE DAUER EINES MONATS IN DER ZEIT VOM 22.6.1971 ERSCHEINLICH AUSGELEGEN.</p> <p>KLEVE, DEN 16.9.1971</p> <p>BESCHLUSS A. SATZUNG</p> <p>DIESER BEBAUUNGSPLAN IST VON DEM RAT DER STADT KLEVE, GEMÄSS § 100 DES BAUG. VOM 23.6.1960 MIT SEINER THEILWEISE MIT VERFUGUNG VOM 29.11.1972 ALS SATZUNG BESCHLOSSEN WORDEN.</p> <p>KLEVE, DEN 28.1.1972</p> <p>GENEHMIGUNG</p> <p>DIESER BEBAUUNGSPLAN IST GEMÄSS § 111 DES BAUG. VOM 23.6.1960 MIT SEINER THEILWEISE GENEHMIGT WORDEN.</p> <p>DUSSELDORF, DEN 29.11.1972</p> <p>BEKANNTMACHUNG</p> <p>DIESER BEBAUUNGSPLAN IST GEMÄSS § 112 DES BAUG. VOM 23.6.1960 AM 12.6.1974 BEKANNTMACHUNG WORDEN.</p> <p>KLEVE, DEN 13.6.1974</p>	<p>VERMERKE UND ERGÄNZUNGEN</p> <p>BESTEHENDE RECHTSGÜLTIGE PLÄNE WERDEN AUFGEHO- BEN. FÜR HERABZUGLEICHEN UND SONSTIGE EINGRIFFE IN EIGEN- TUM WIRD KEINE ENTSCHEIDUNG IN DIE BAULICHE NUTZUNG DER GRUNDSTÜCKE IST AUFGRUND DER BAUG. VOM 24.11.1968 FESTGESETZT.</p> <p>WERDEN FESTSETZUNGEN DES BAUG. VOM 23.6.1960 IN FORM VON KURVEN ZU EIGENTUMSGRENZEN, SO KÖNNEN DIE KURVEN DURCH GERADETSETZT WERDEN, FALLS DIE PEER- HOHE 0,15 m NICHT ÜBERSCHREITET.</p> <p>ZU DIESEM PLAN GEHÖRT ALS BESTANDTEIL EIN TEXTTEIL. WEITERE SIGNATUREN SIEHE DIN-NORM 18702.</p>
--	--	--	--	---	--	--	--	---	--

BEBAUUNGSPLAN KLEVE NR. 5-026-0

GEMARKUNG REICHSWALDE FLUR: 4

MASSTAB: 1 : 500

INHALT:


BEBAUUNGSPLAN KLEVE NR. 5-026-0

MASSTAB: 1 : 500

ÄNDERUNGSVERMERKE

ÄNDERUNGEN IN BEI GEMASS BESCHLUSS DES RATES VOM 26.1.1972

ÄNDERUNGEN IN GRÜN GEMASS GENEHMIGUNGS- VERFUGUNG DES R.P. VOM 29.11.73 A.Z. 34.11.75