


Schnitt B – B

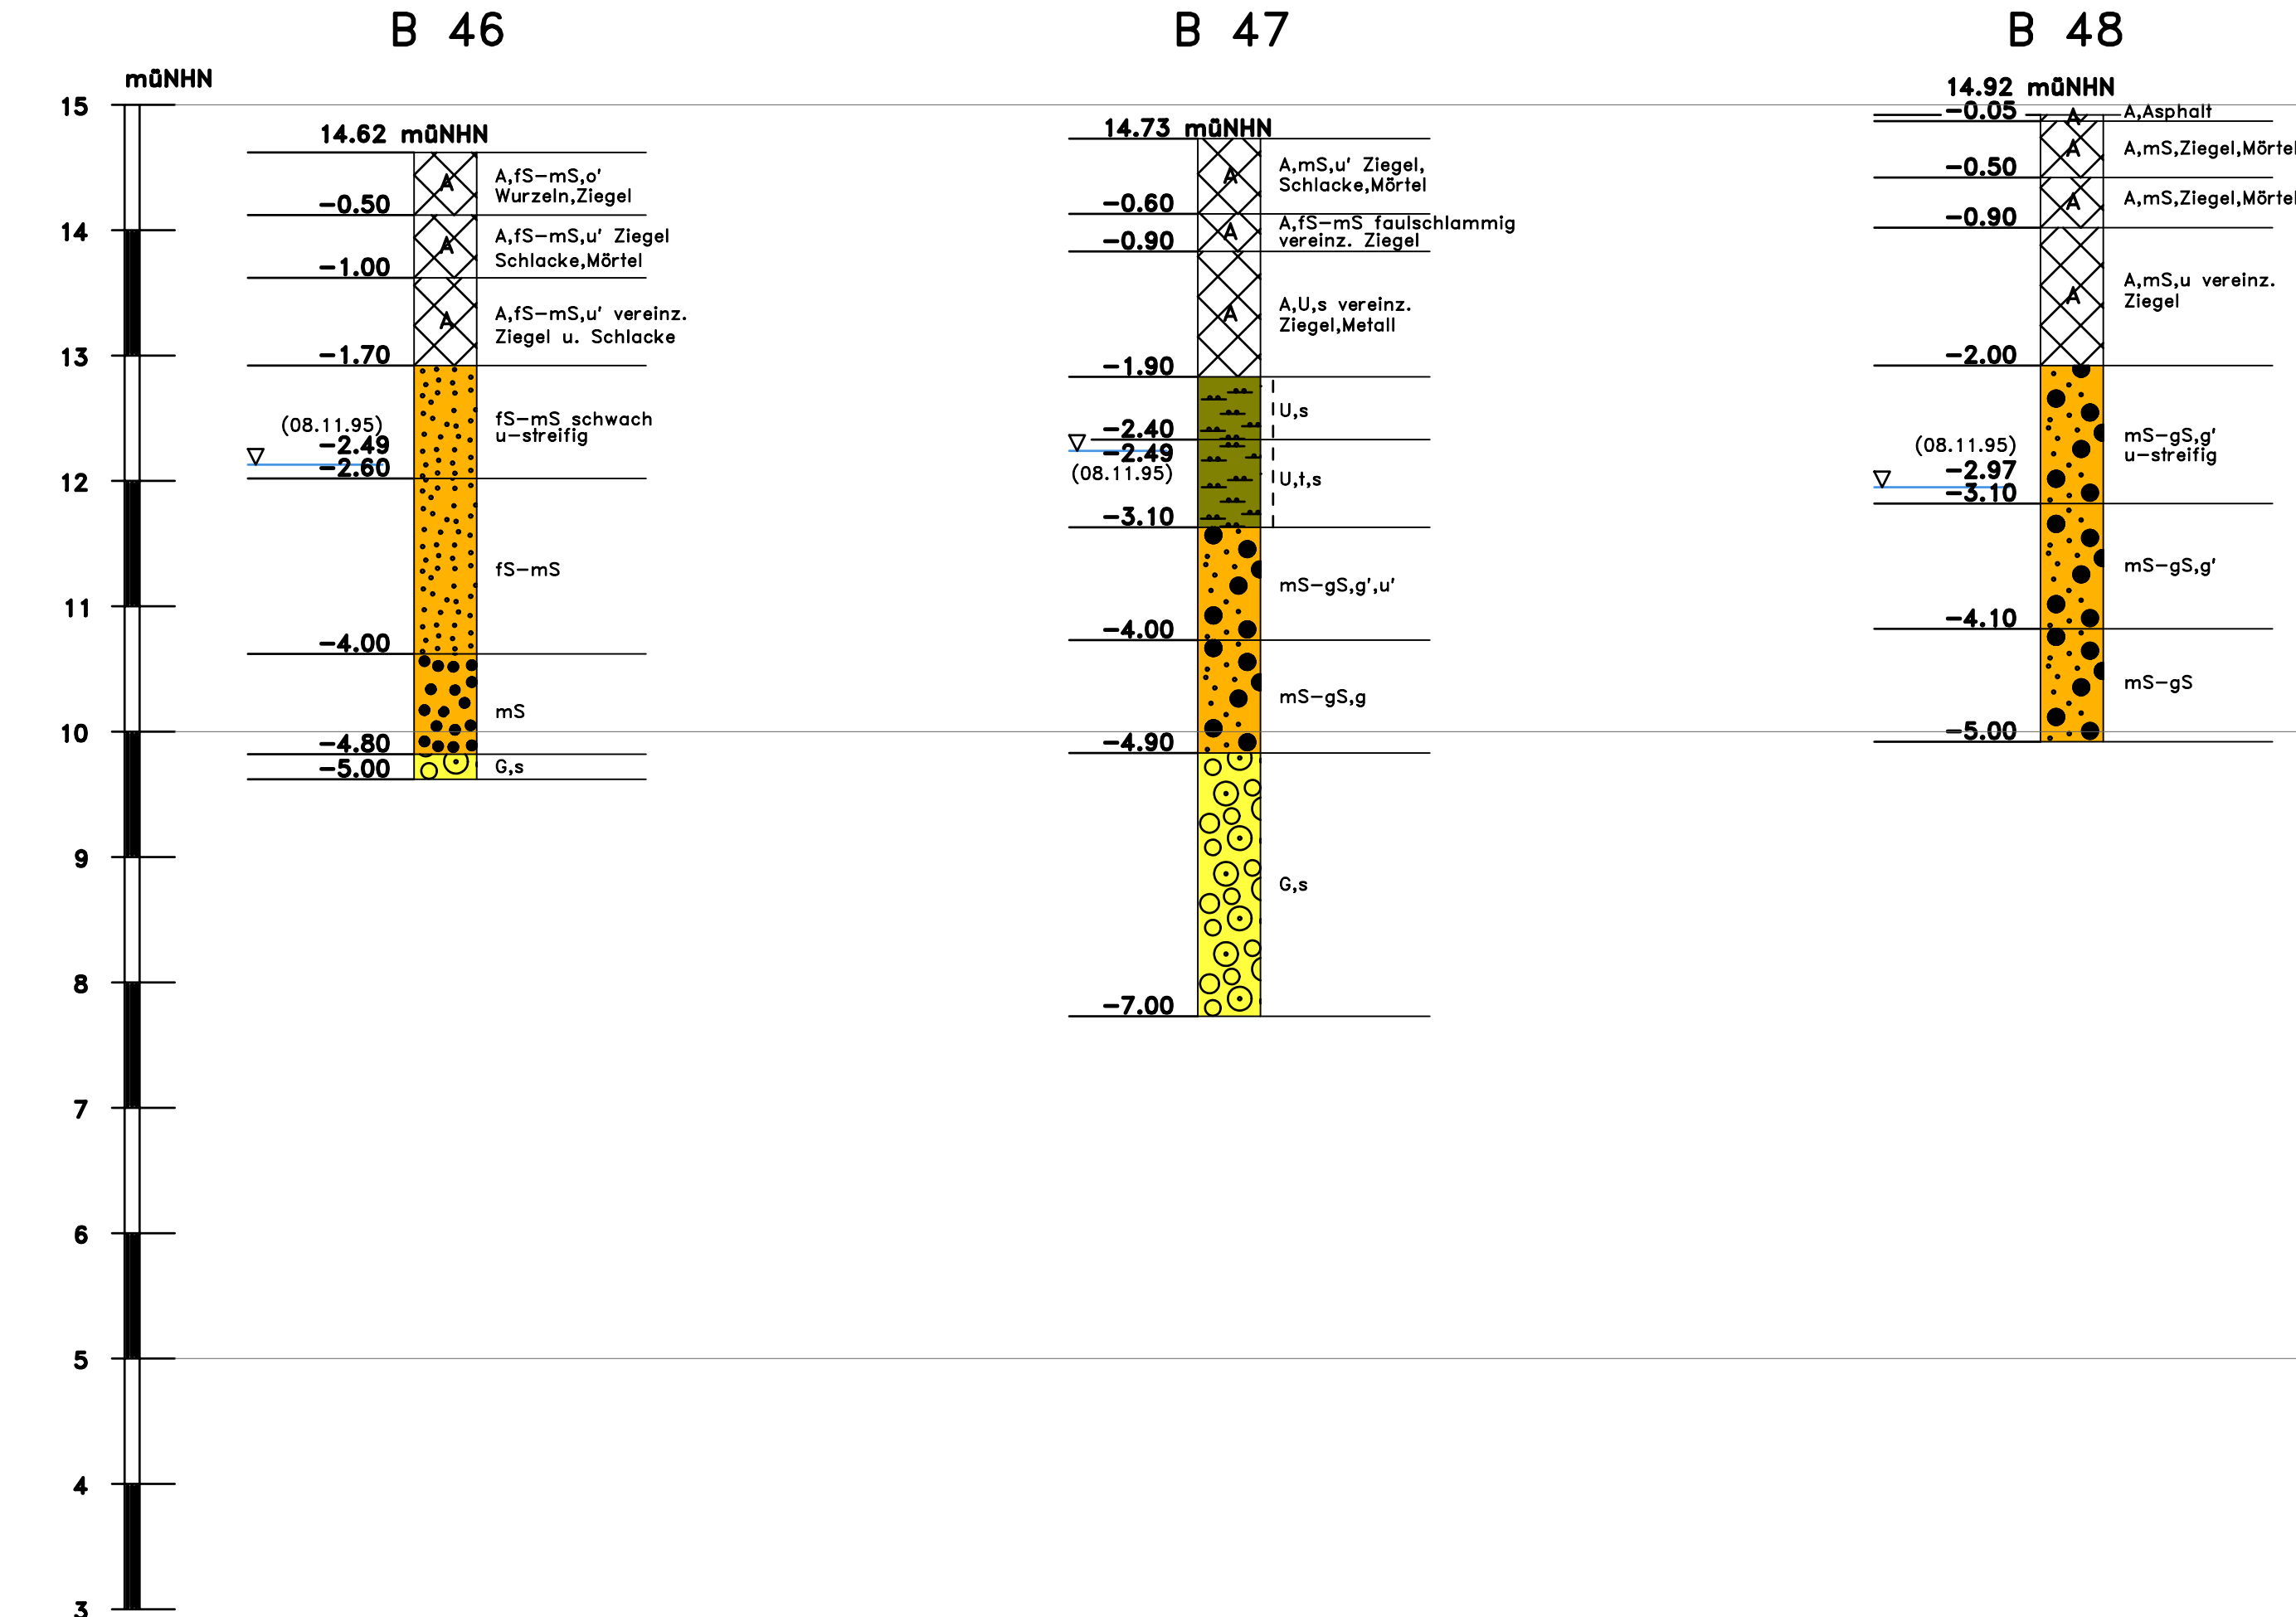


Wasser angetroffen -5.00		(12.3.92)		naß		Auffüllung	A
Wasser ausgespiegelt -7.00		(12.3.92) 7h		breilig		Ton, tonig	T, t
				weich		Schluff, schluffig	U, u
Wasserstand im Pegel -9.00		12.3.92		stEIF		Feinsand	fS
				halbfest		Mittelsand	mS
Wasser steigend -11.00		(12.3.92) 7h		fest		Grobsand	gS
		-12.00		klEIFig		Kies, kiesig	G, g
Wasser fallend -13.00		(12.3.92)		gekerte Sirecke		kalkhaltig	k
		P6				organisch	o
		K3					
		Probe aus Bohrkern					




	Datum	Name	Maßstab	Sachbe-	Proj.-Nr.	Anlag
gezeichnet	10.10	ng	Lage: 1:400	arbeiter	10.056	3.1
geprüft			Höhe: 1:50	Ha		

Schnitt C – C

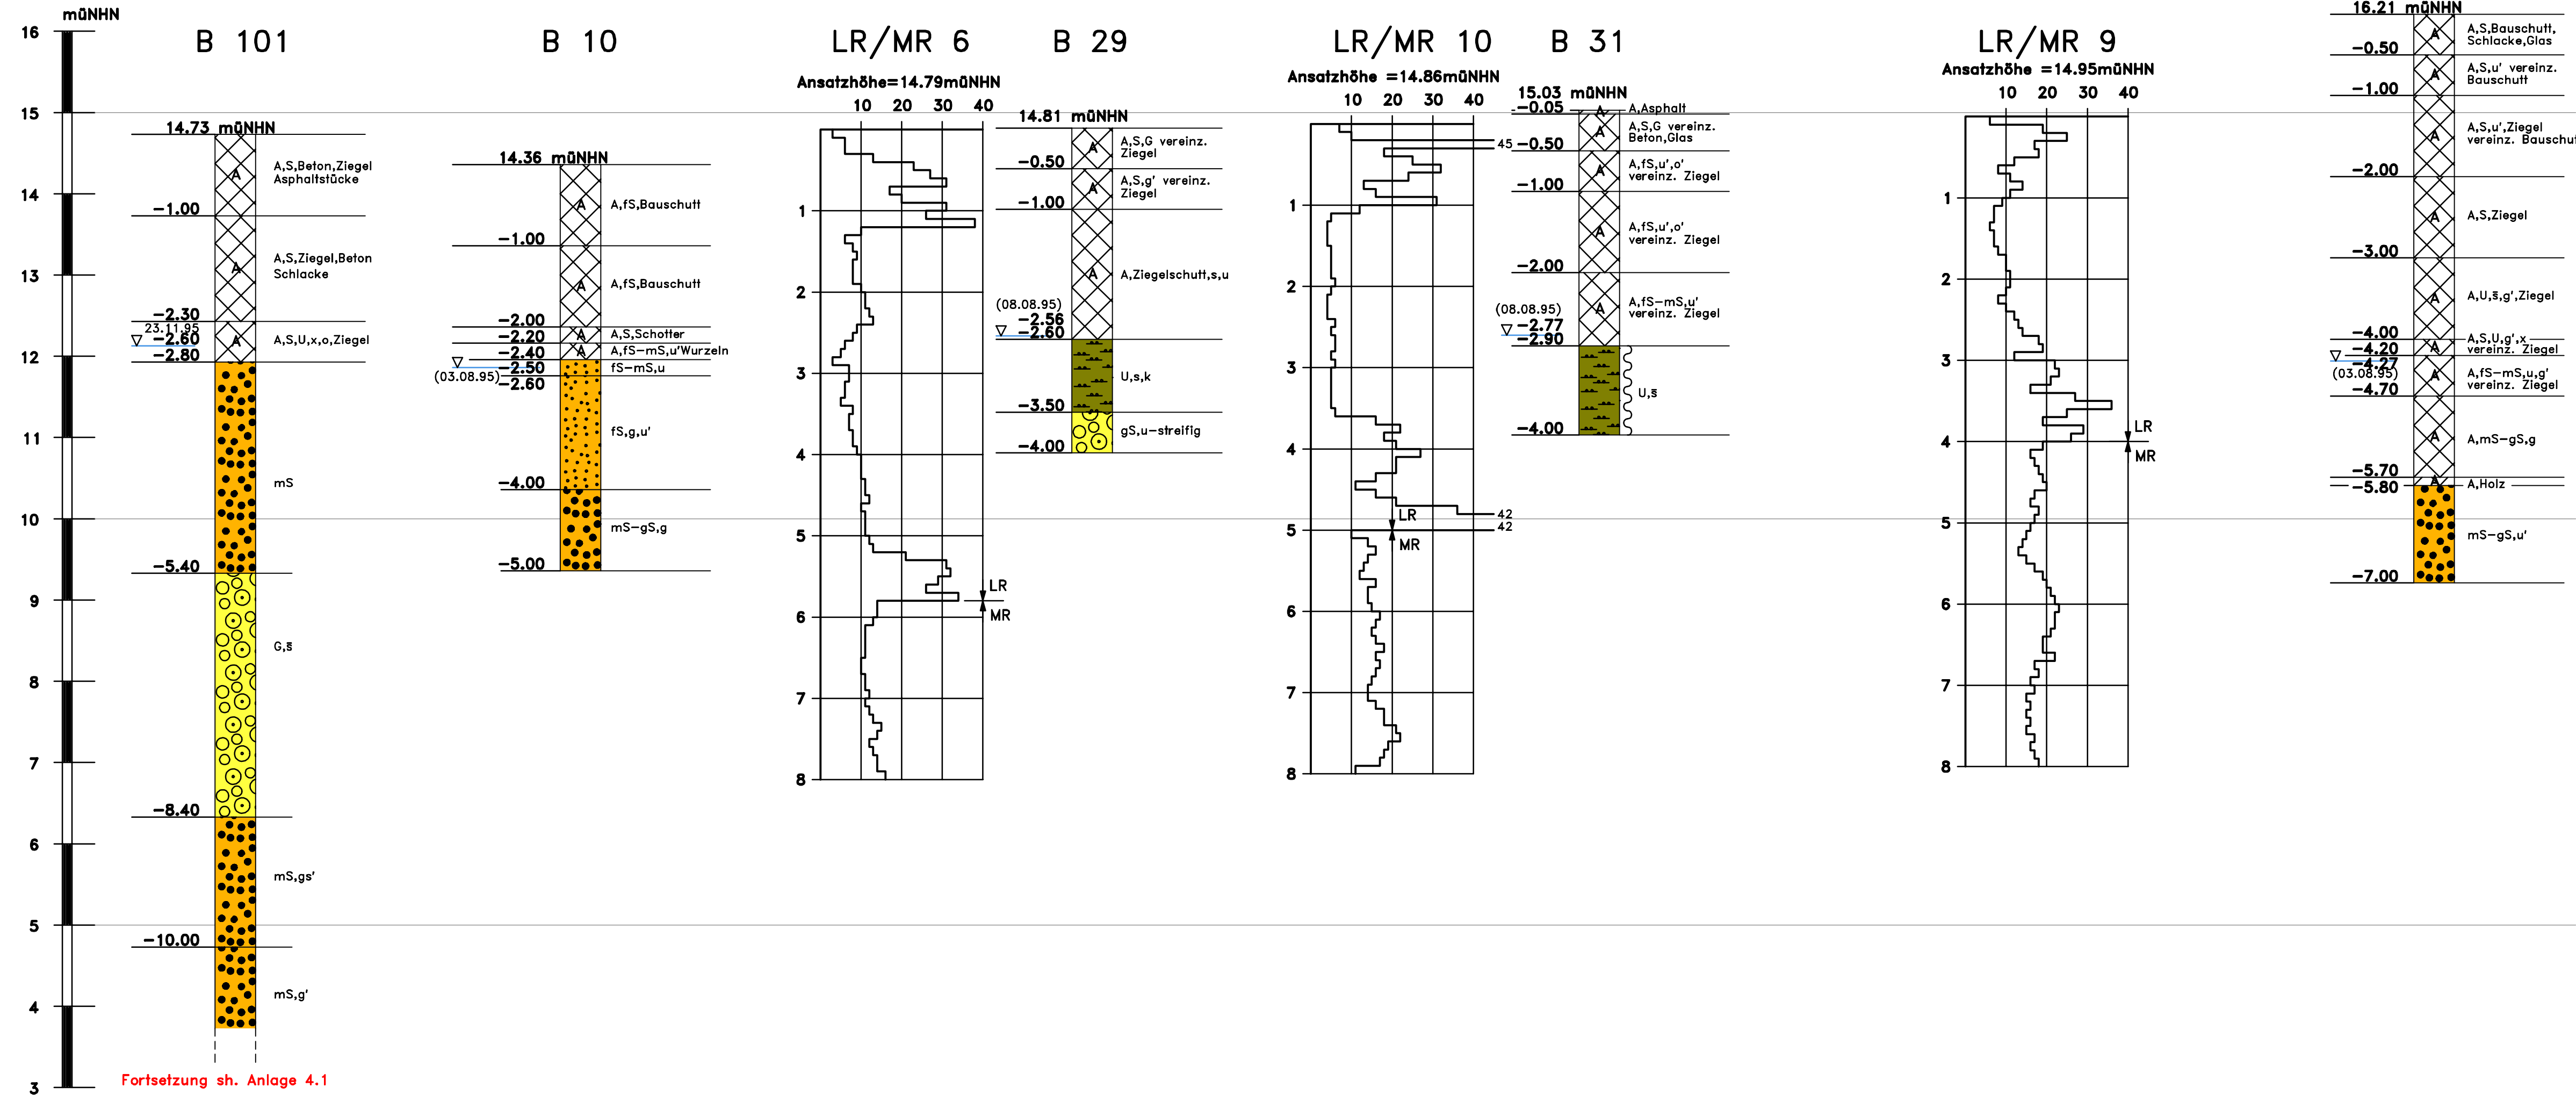

Zeichenerklärung nach DIN 4023

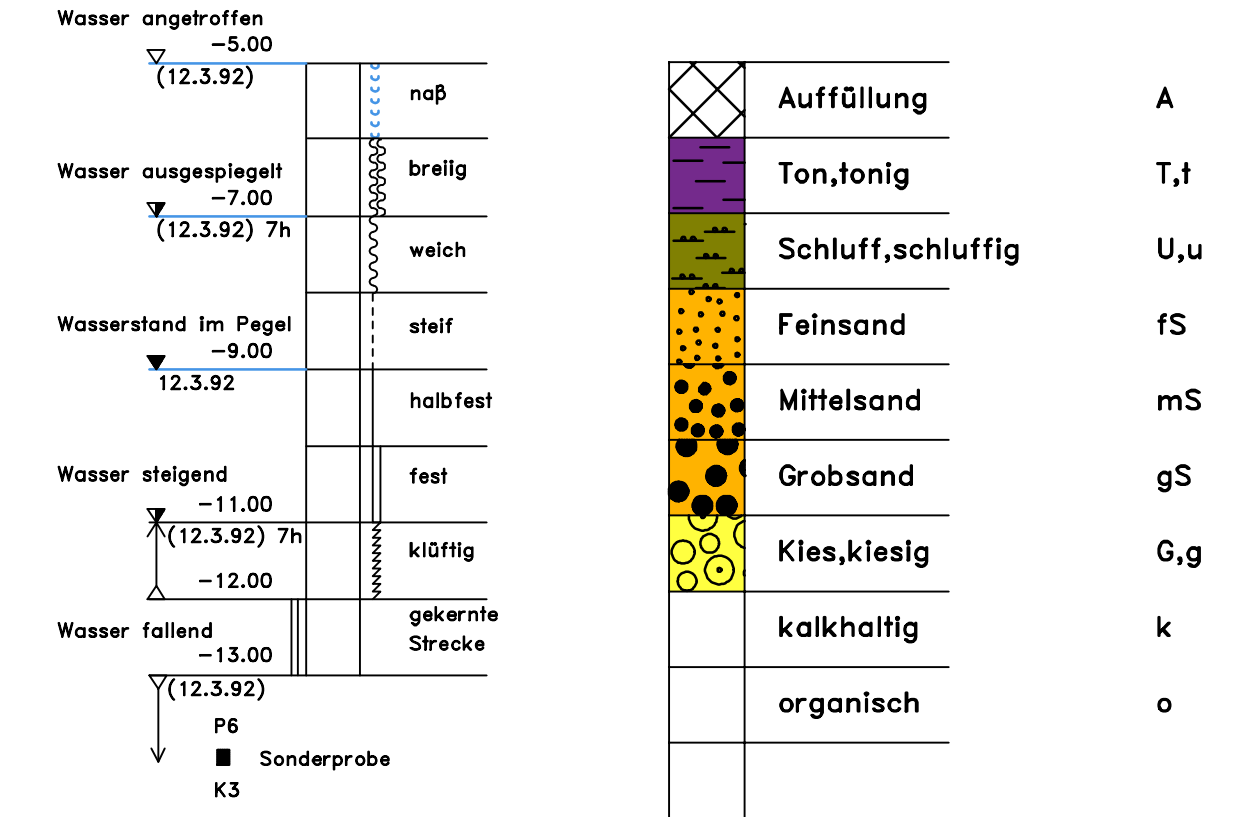


STADT KLEVE

Halbach+Lange-Ingenieurbüro für Grundbau
Bodenmechanik und Umwelttechnik GmbH
Agetexstraße 6 - 45549 Sprockhövel - Tel: 02339/9194-0


H+L
HALBACH + LANGE

Bebauung Minoritenplatz					
Schnitt C – C					
gezeichnet	Datum	Name	Maßstab	Sachbe- arbeiter	Proj.-Nr.
geprüft	10.10	ng	Lage: 1:400 Höhe: 1:50	Ha	10.056
				Anlage	3.2

Schnitt D – D

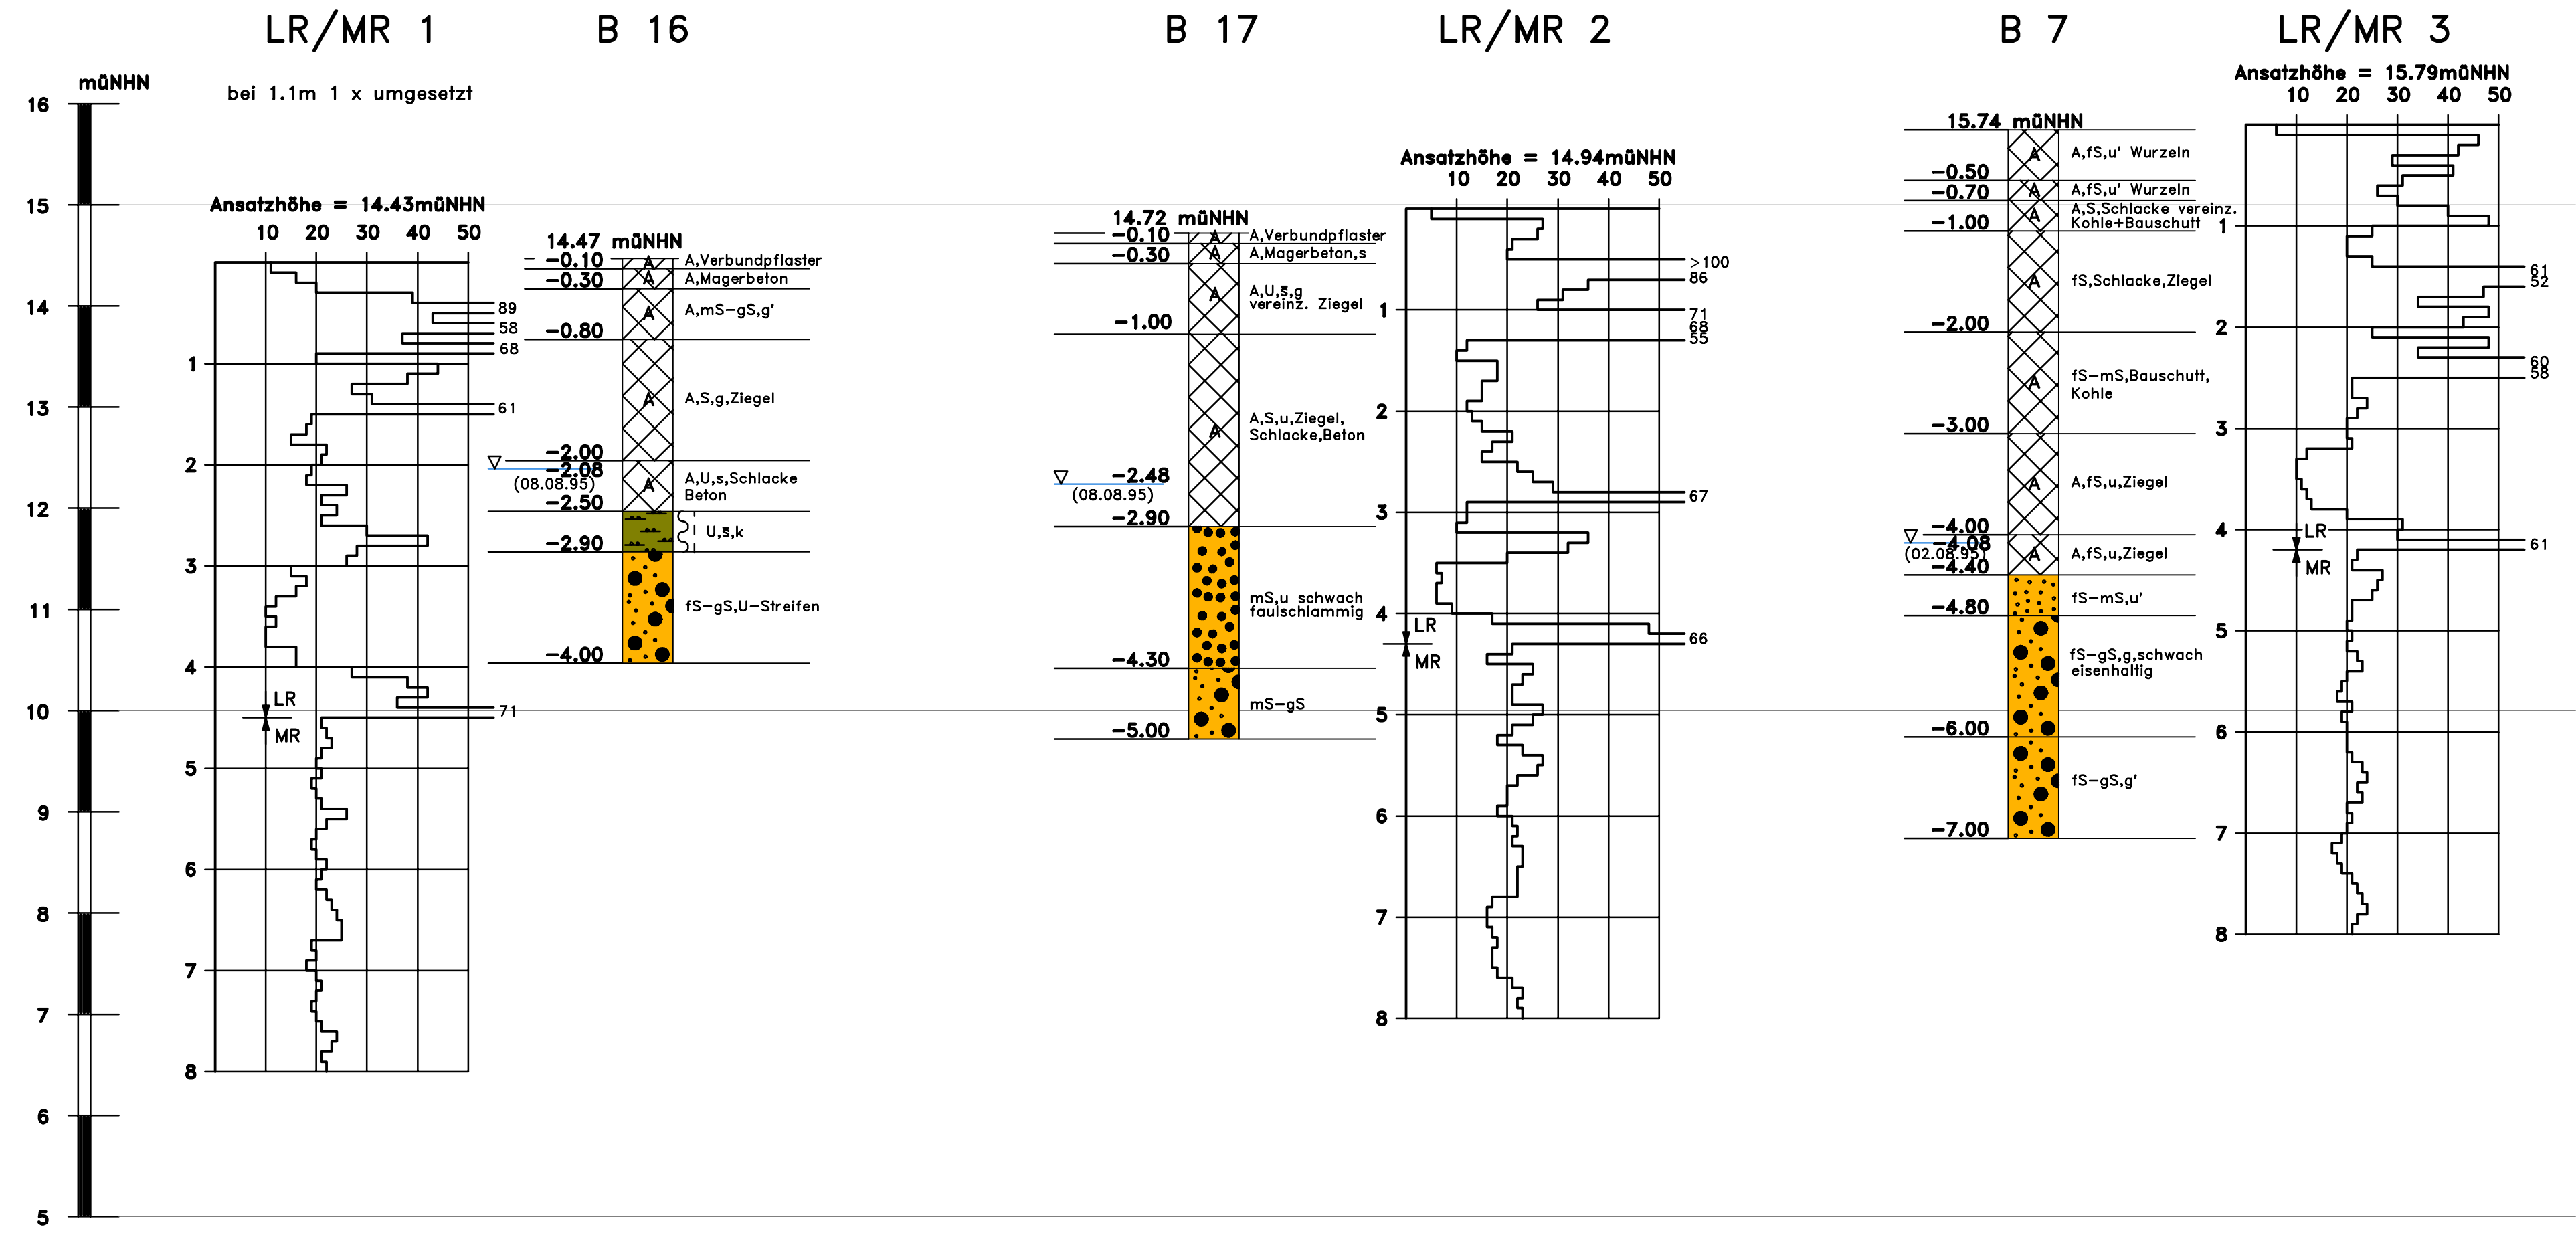

Zeichenerklärung
nach DIN 4023

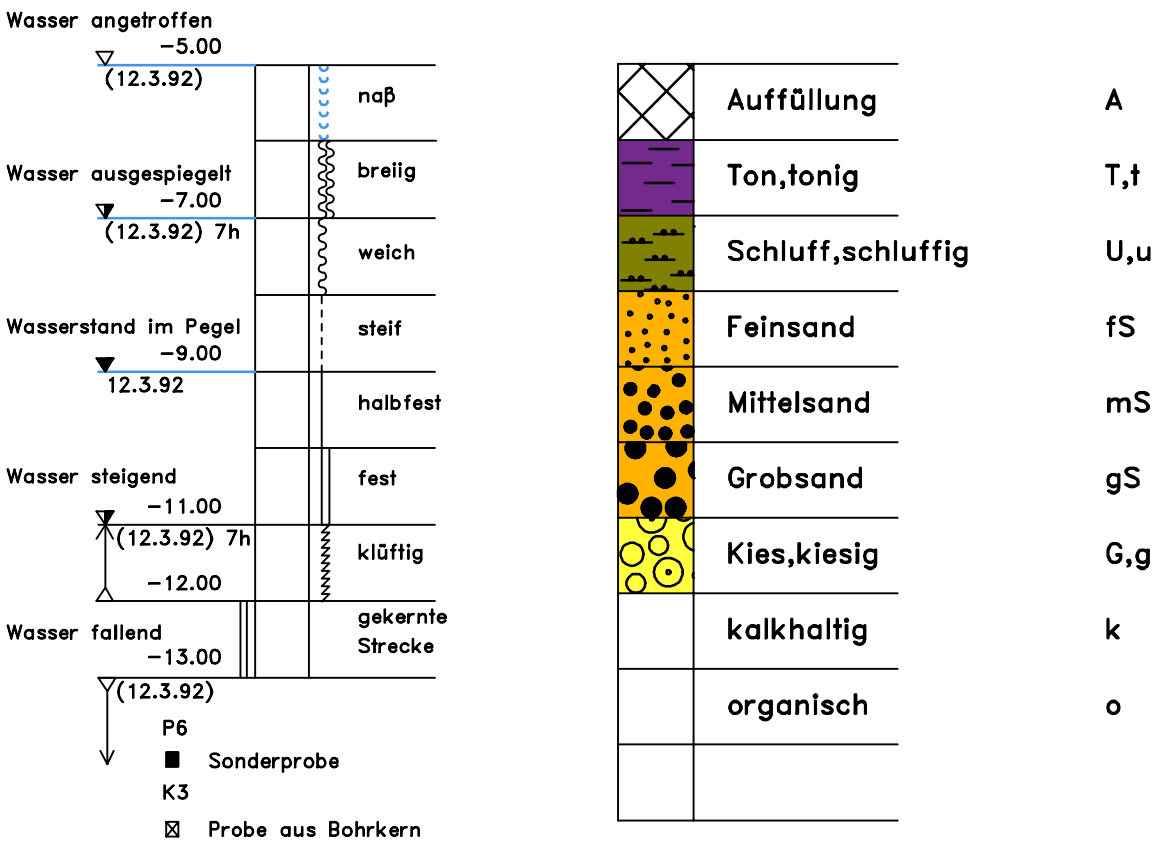

Rammsondierung nach DIN 4094

Bezeichnung	Bezeichnung nach DIN	Spitzenquerschnitt (cm ²)	Masse Rammbar (kg)
LR	DPL	10	10
MR	DPH	10	30
SR	DPH	15	50

n₁₀ = Schlagzahl je 10cm Eindringtiefe

STADT KLEVE


Halbach+Lange-Ingenieurbüro für Grundbau
Bodenmechanik und Umwelttechnik GmbH
Agetexstraße 6 – 45549 Sprockhövel – Tel:02339/9194-0

Bebauung Minoritenplatz


Schnitt D – D

	Datum	Name	Maßstab	Sachbe- arbeiter	Proj.-Nr.	Anlage
gezeichnet	10.10	ng	Lage: 1:400 Höhe: 1:50	Ha	10.056	3.3
geprüft						

Schnitt E – E

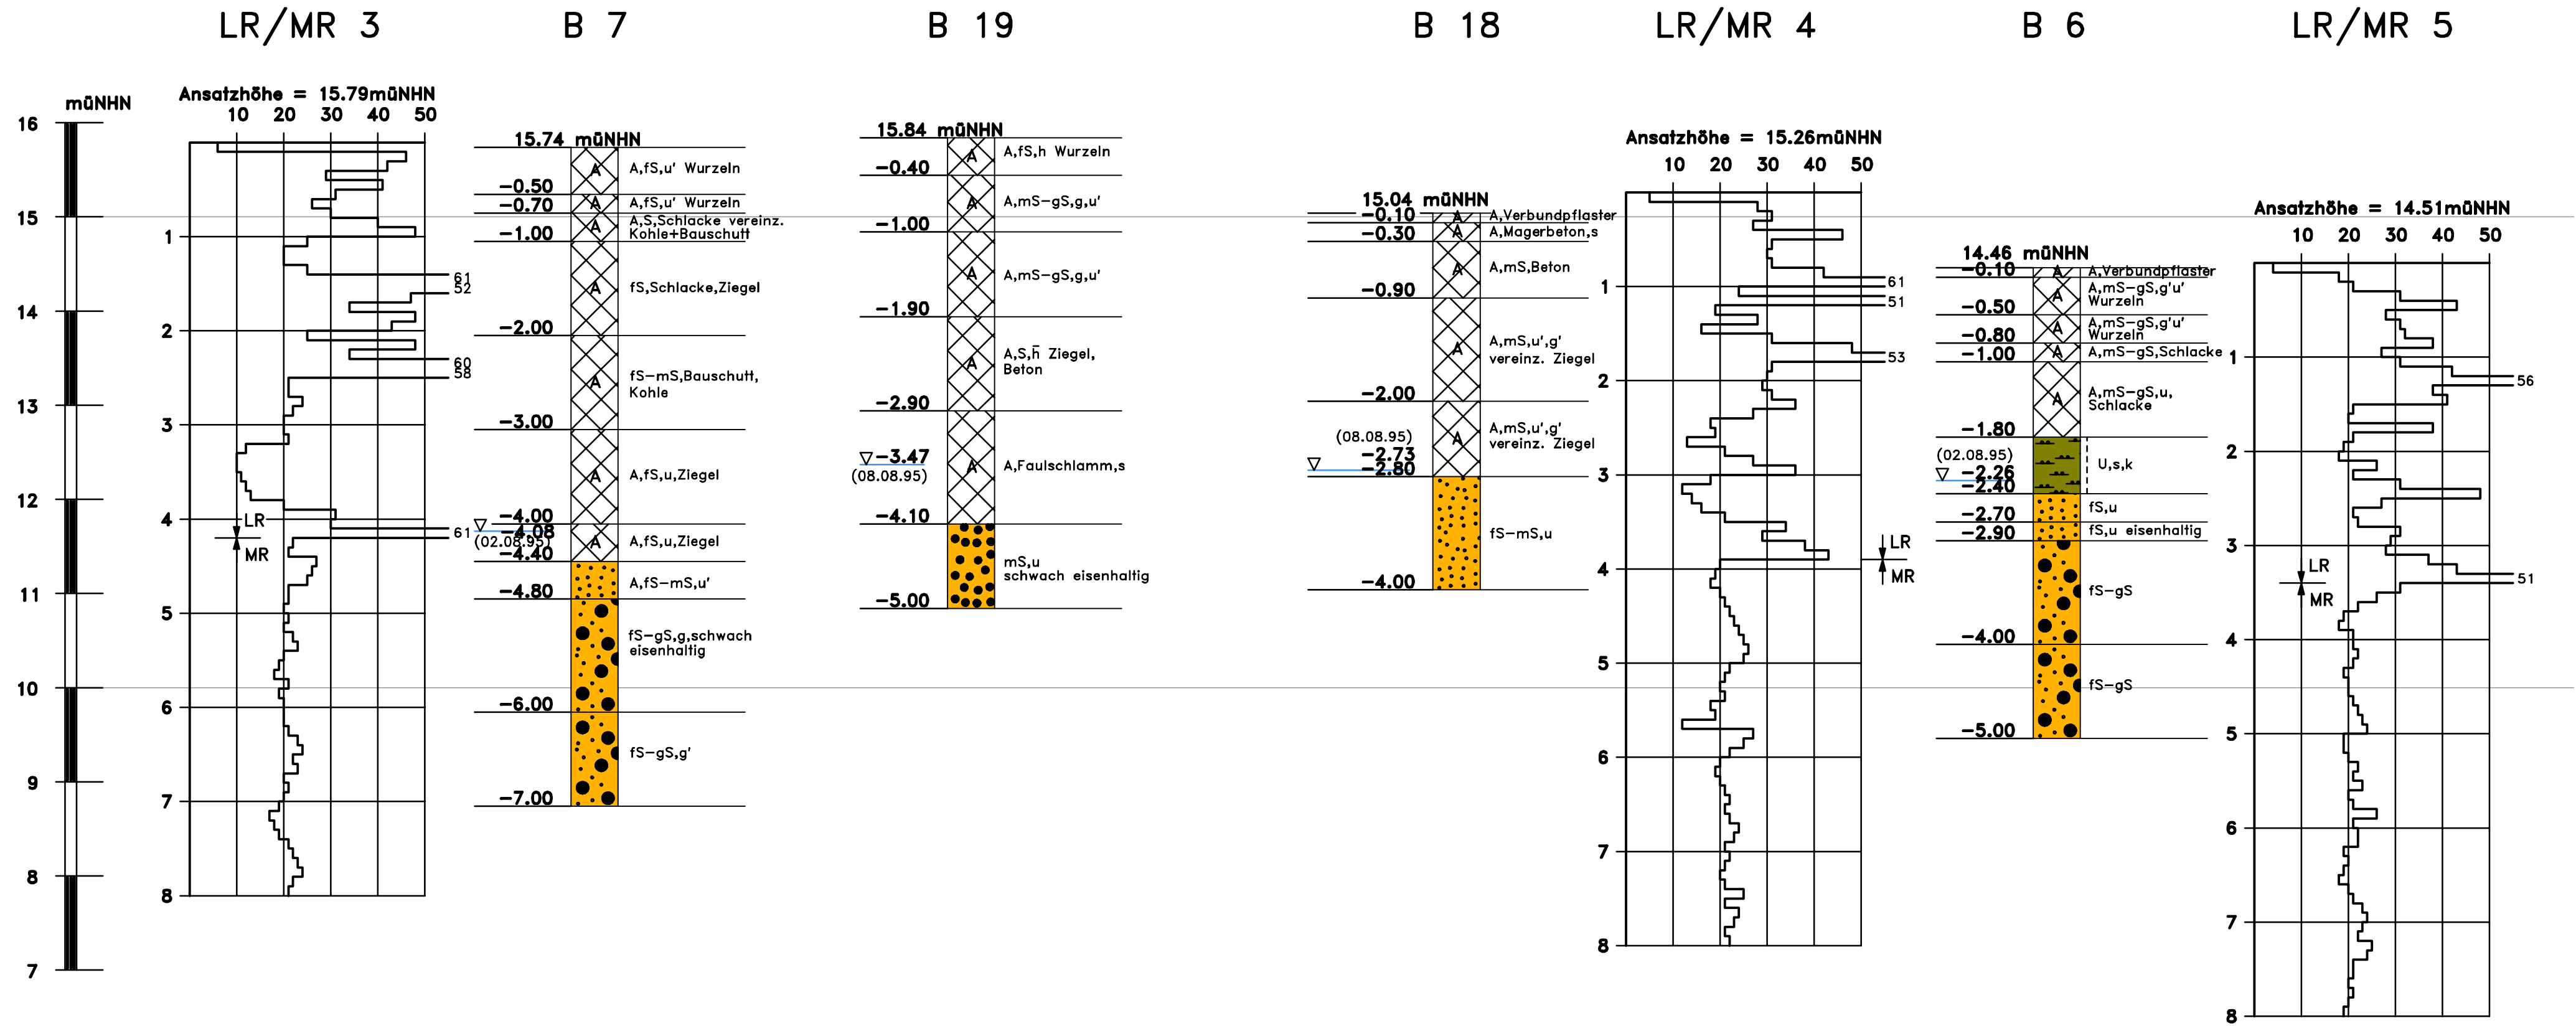

Zeichenerklärung
nach DIN 4023

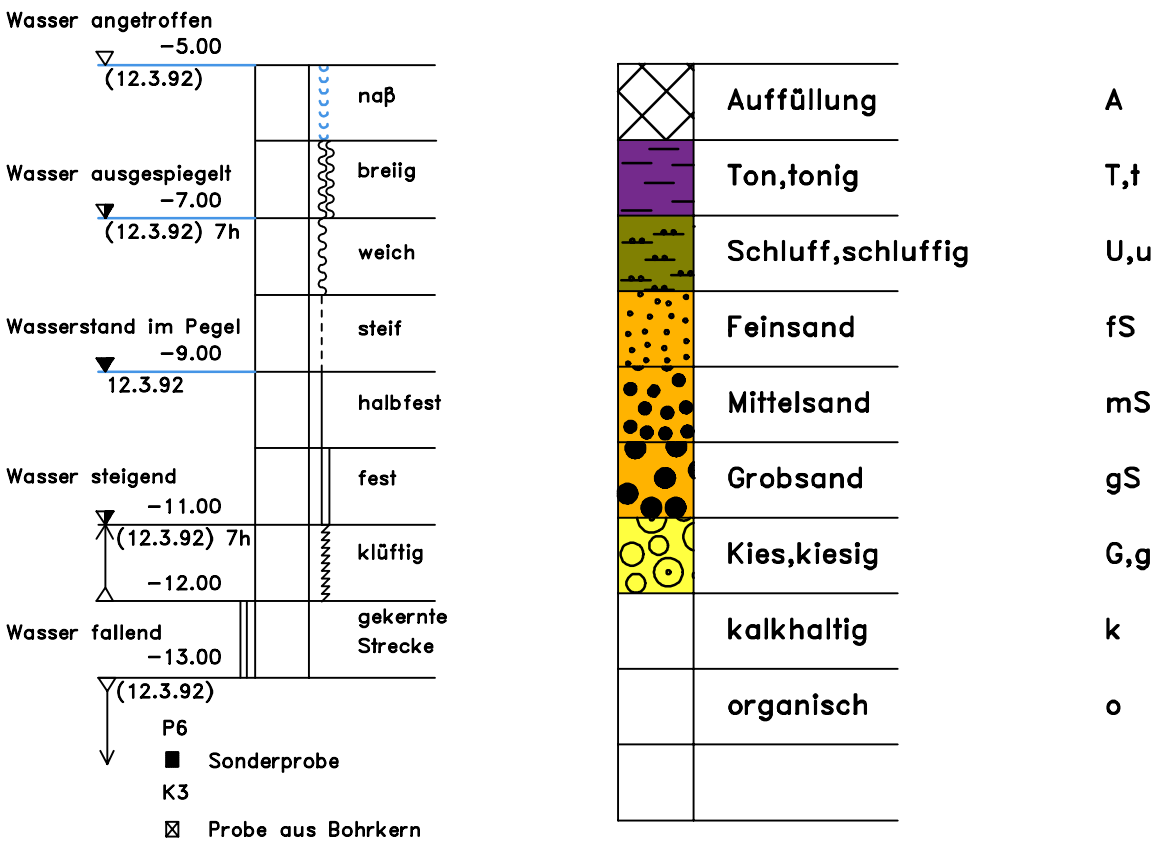


Rammsondierung nach DIN 4094

Bezeichnung	Bezeichnung nach DIN	Spitzenquerschnitt (cm ²)	Masse Rammbar (kg)
LR	DPL	10	10
MR	DPH	10	30
SR	DPH	15	50

n₁₀ = Schlagzahl je 10cm Eindringtiefe

STADT KLEVE

Halbach+Lange-Ingenieurbüro für Grundbau
Bodenmechanik und Umwelttechnik GmbH
Agetexstraße 6 – 45549 Sprockhövel – Tel:02339/9194-0

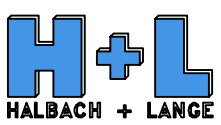

Bebauung Minoritenplatz

Schnitt E – E

	Datum	Name	Maßstab	Sachbe- arbeiter	Proj.-Nr.	Anlage
gezeichnet	10.10	ng	Lage: 1:400 Höhe: 1:50	Ha	10.056	3.4
geprüft						