


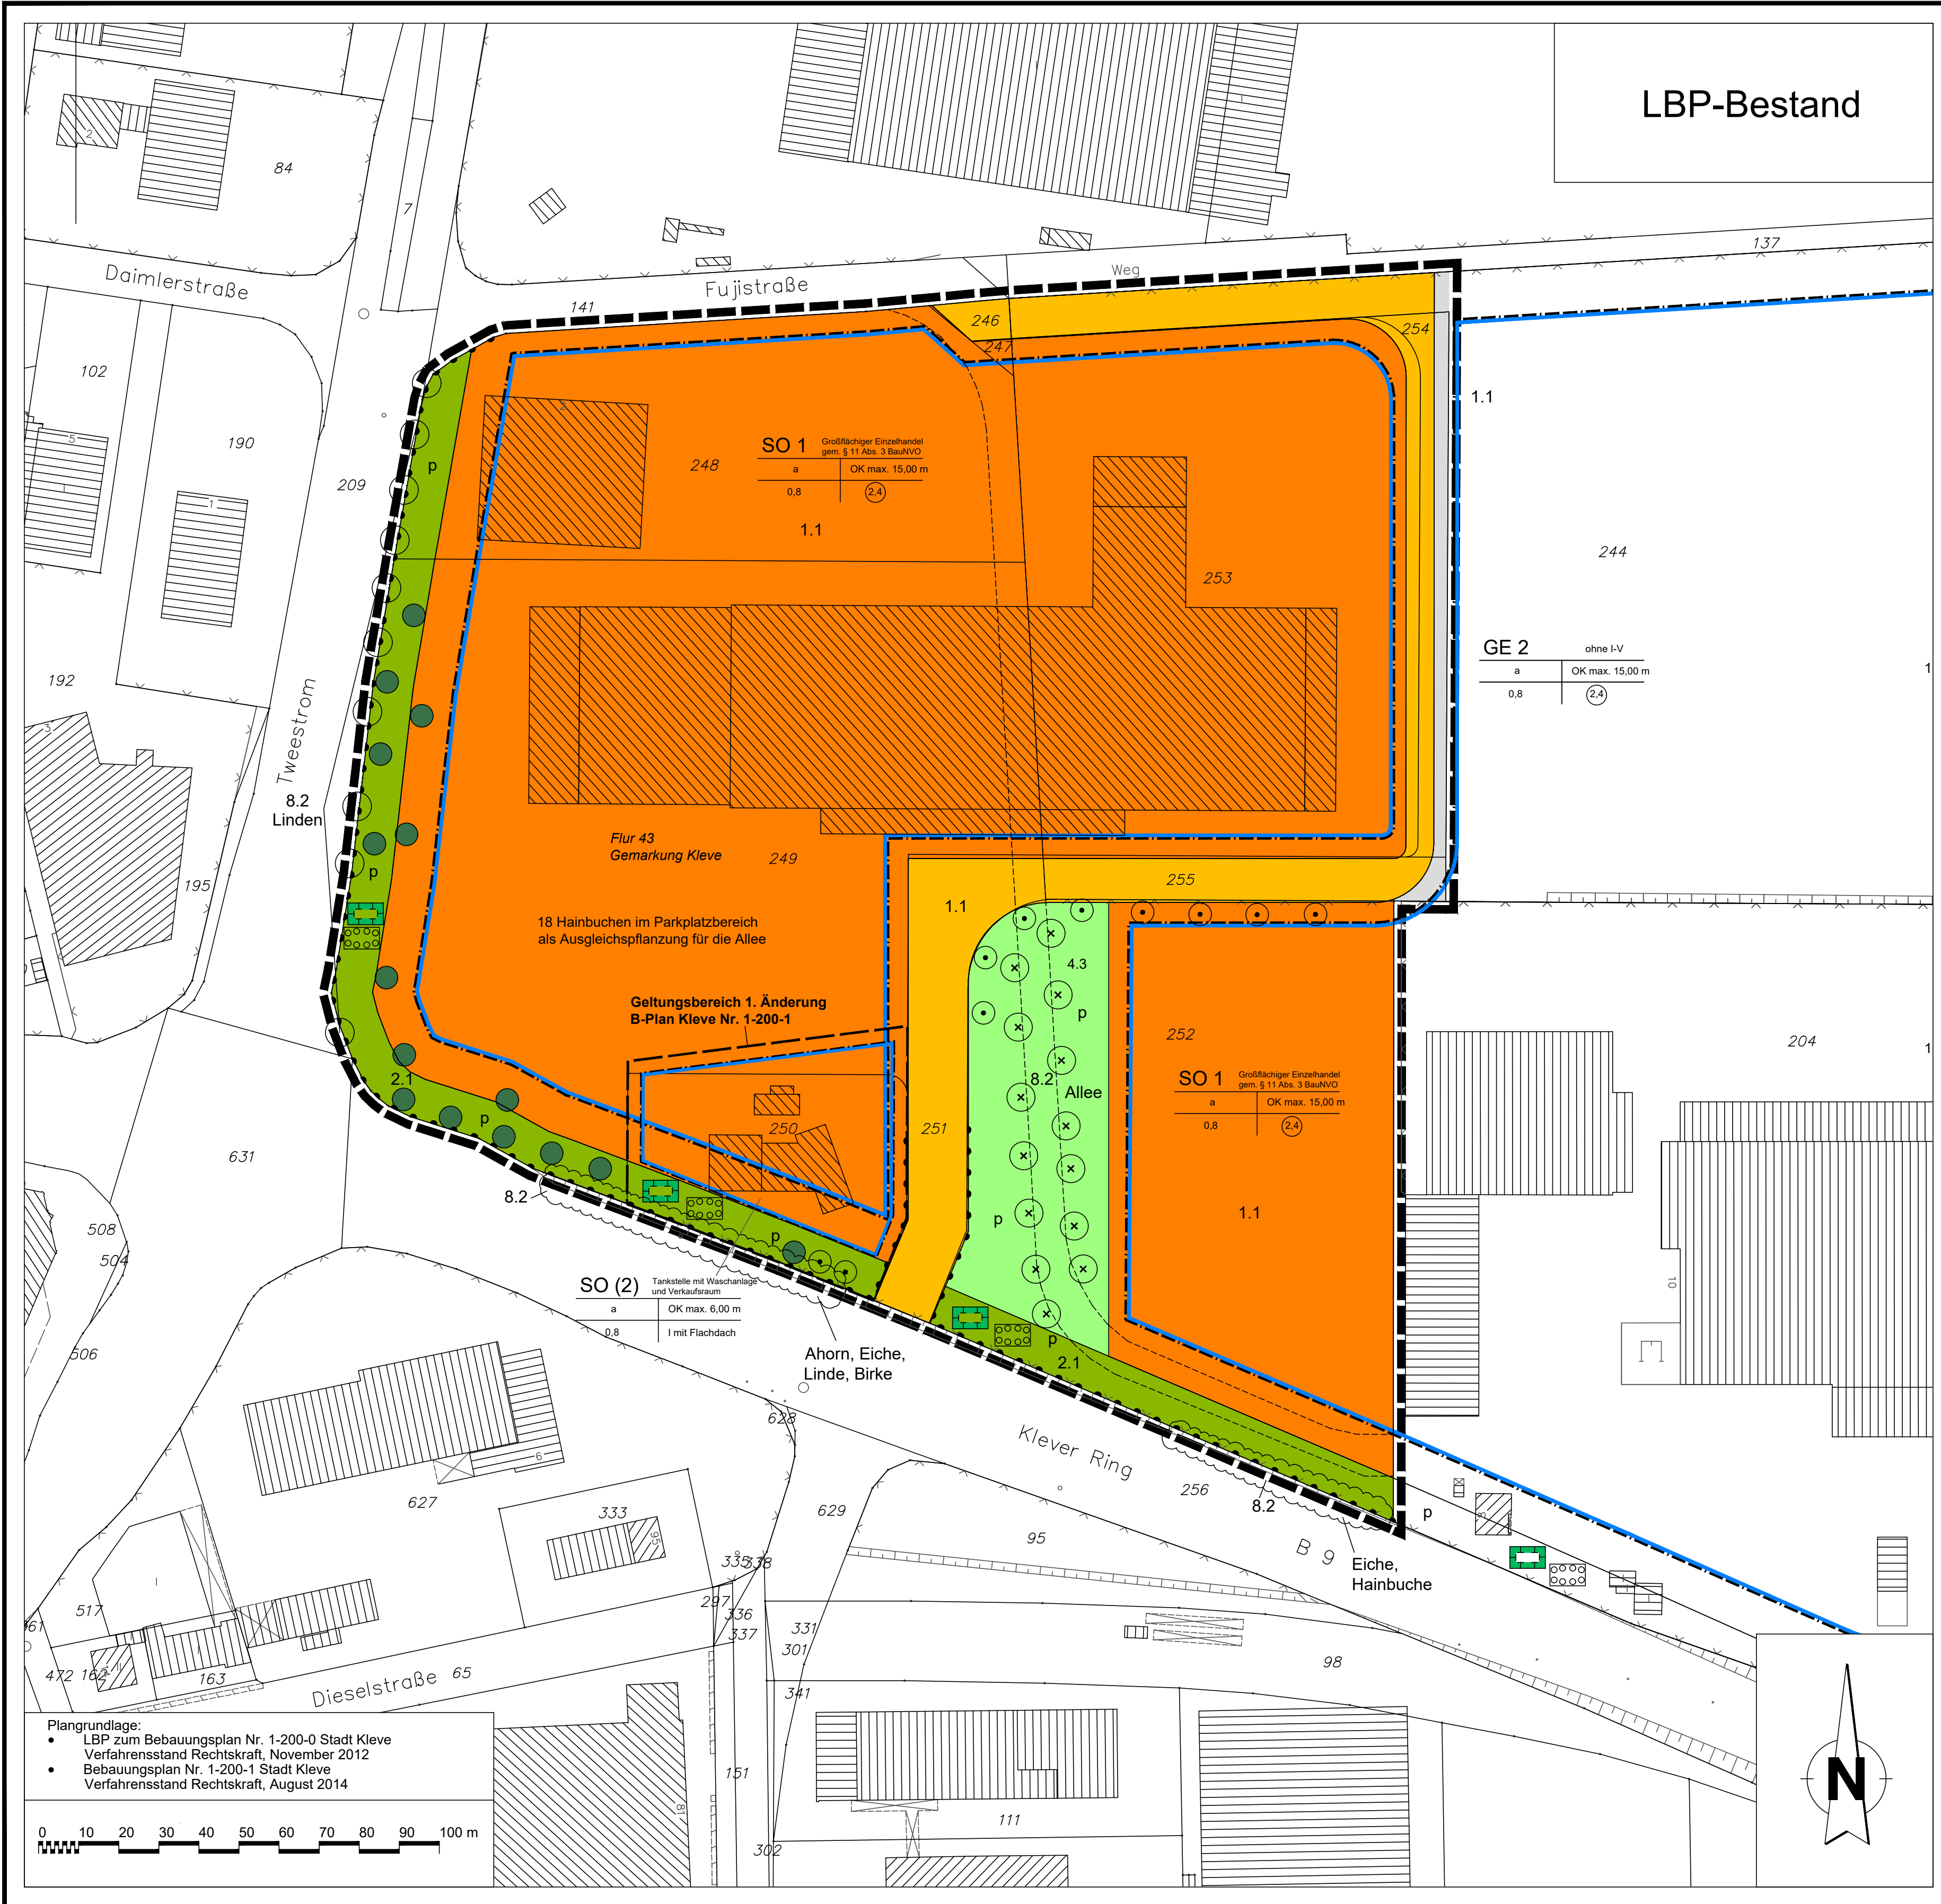

LBP-Bestand

Legende Biotoptypen
nach Biotoptypenwertliste Arbeitskreis Kreis Kleve: Ergänzung zur Berechnung von Eingriffen in Natur und Landschaft im Kreis Kleve, Juni 2001

Versiegelte oder teilversiegelte Flächen

- 1.1** Sonderbauflächen (SO), deren Niederschlagswasser dem Kanal zuzuführen ist (20% Anteil Grünflächen in Gewerbegebieten Code 4.3 nach GRZ 80%)
- 1.1** Gewerbeflächen (GE), deren Niederschlagswasser dem Kanal zuzuführen ist (20% Anteil Grünflächen in Gewerbegebieten Code 4.3 nach GRZ 80%)
- 1.1** Versiegelte Fläche - Verkehrsflächen

Begleitvegetation

- 2.1** Straßenränder (regelmäßige Mahd)

Grünflächen

- 4.3** Grünflächen in Gewerbegebieten

Gehölze

- 8.2** Baumgruppen, Alleen, Baumreihen, Einzelbäume

Weitere Planzeichen

- Grenze Plangebiet** (Geltungsbereich B-Plan Kleve Nr. 1-200-2)
- Geltungsbereich B-Plan Kleve Nr. 1-200-1**
- Baugrenze**
- p** private Flächen
- Bereich ohne Zu- und Abfahrten**
- Flächen für Maßnahmen zum Schutz, zur Pflege, und zur Entwicklung von Natur und Landschaft**
- Flächen zum Anpflanzen von Bäumen, Sträuchern und sonstigen Bepflanzungen**
- Baum vorh. (keine Einzelbewertung)**
- Baum vorh. (mit Einzelbewertung)**
- Alleebaum** (bereits gefällt, Ersatzpflanzung erfolgt separat)
- Baum vorh. (Ersatzpflanzung für Alleebäume)**
- Baumreihe**

Index	Datum	Name	Änderungsbeschreibung
seeling kappert Objektplan Landschaftsplan		Auf der Schanz 68 47652 Weeze-Wemb Fon 02837 / 961277 - Fax 961276 e-mail: seeling.kappert@t-online.de	
Bauvorhaben:		Stadt Kleve LBP zum Bebauungsplan Nr. 1-200-2	
Auftraggeber/-in:		Stadt Kleve, Abt. 61.1 Planen und Bauen Minoritenplatz 1, 47533 Kleve	
Darstellung:		LBP - Bestandsplan	
M.	1:1.000	Dat.: 08.02.2023	Größe: ca. 70 x 50 cm
Plan Nr.: 2112.22.01a		gez.: F. N., S. SK.	
Bauherr:		Planer:	