


Bebauungsplan Nr. 20/1 "Auf den Kempen"

10.vereinfachte Änderung

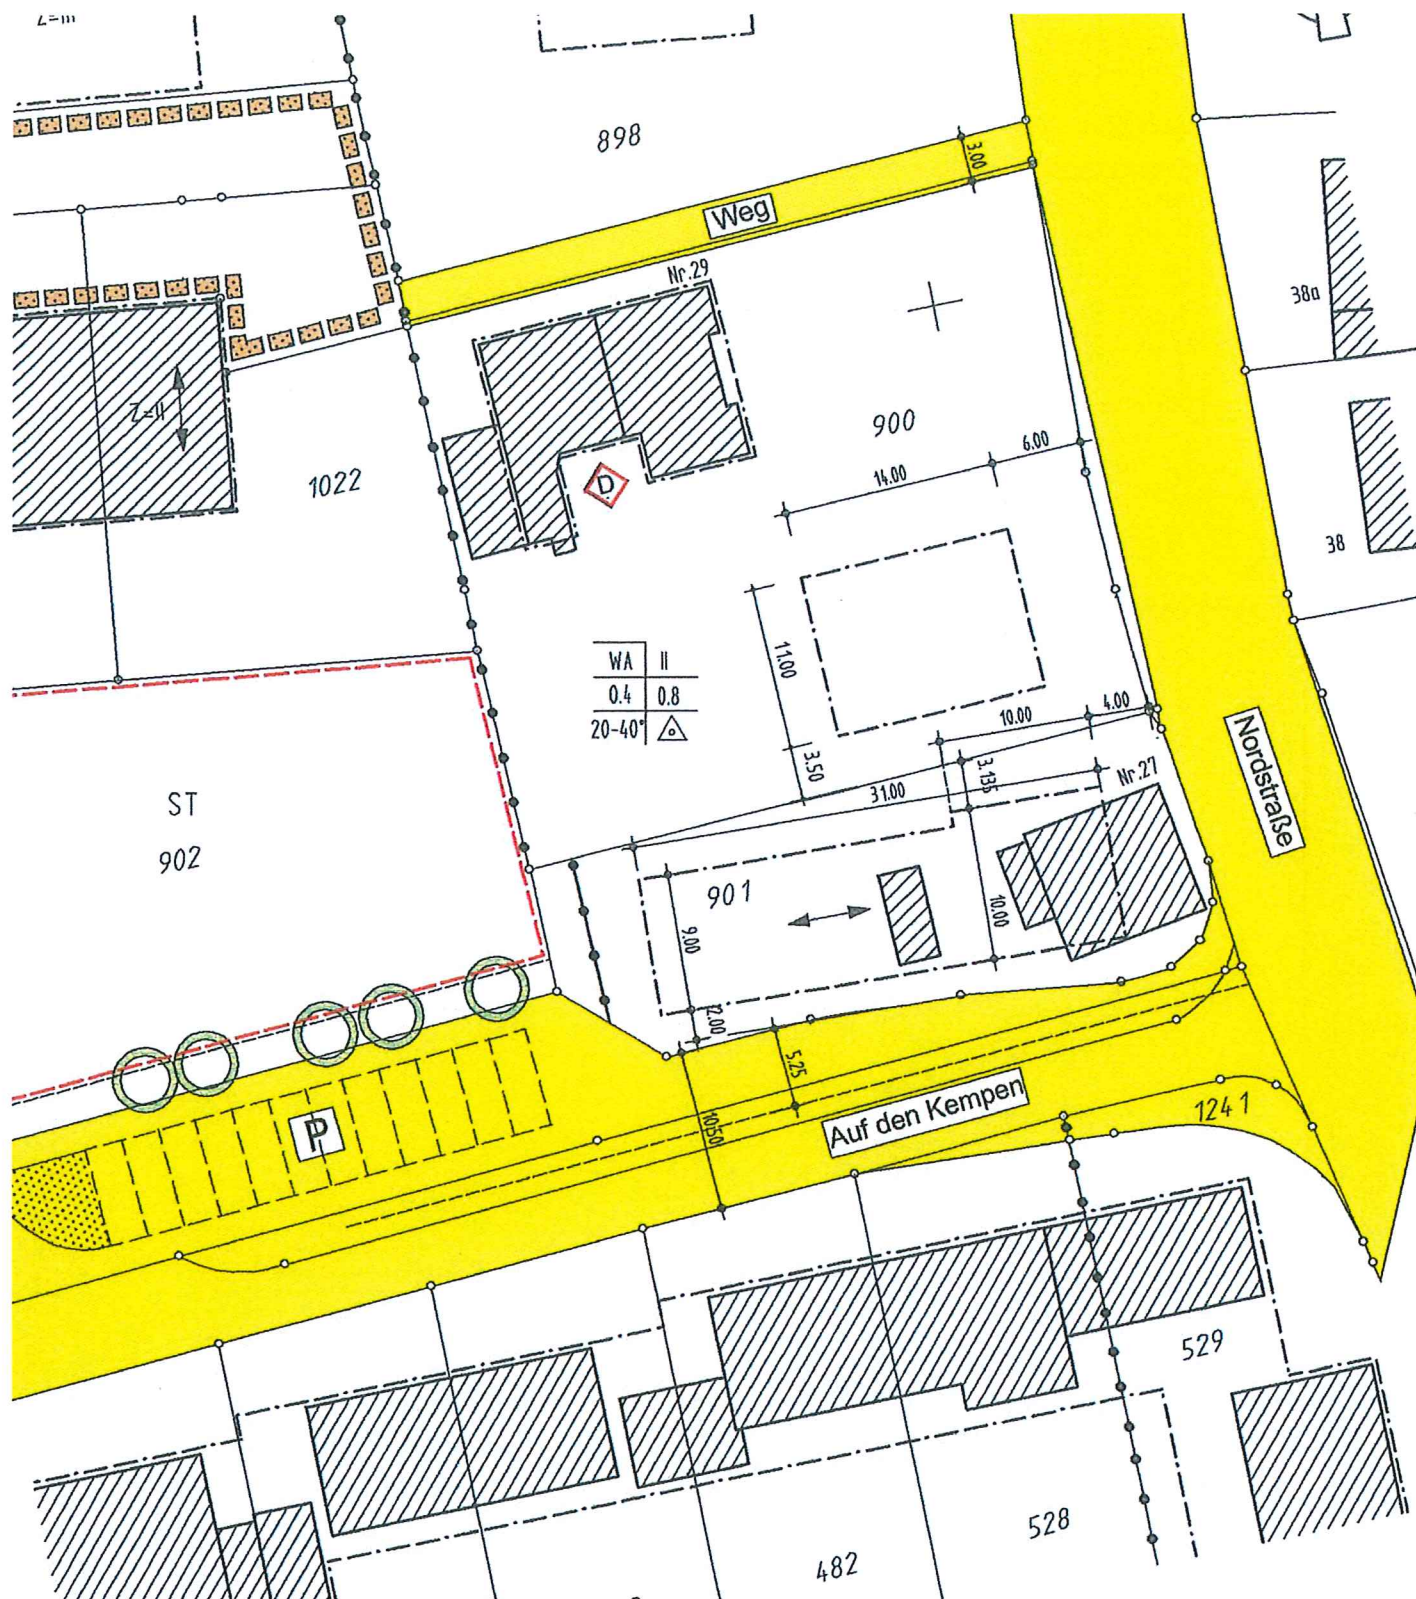

Verfahrensstand: Rechtskraft
28.09.2006

Korschenbroich
Stadt. Land. Heimat.