Bebauungsplan Nr. 20/40 "Ladestraße"
3. Änderung/Ergänzung

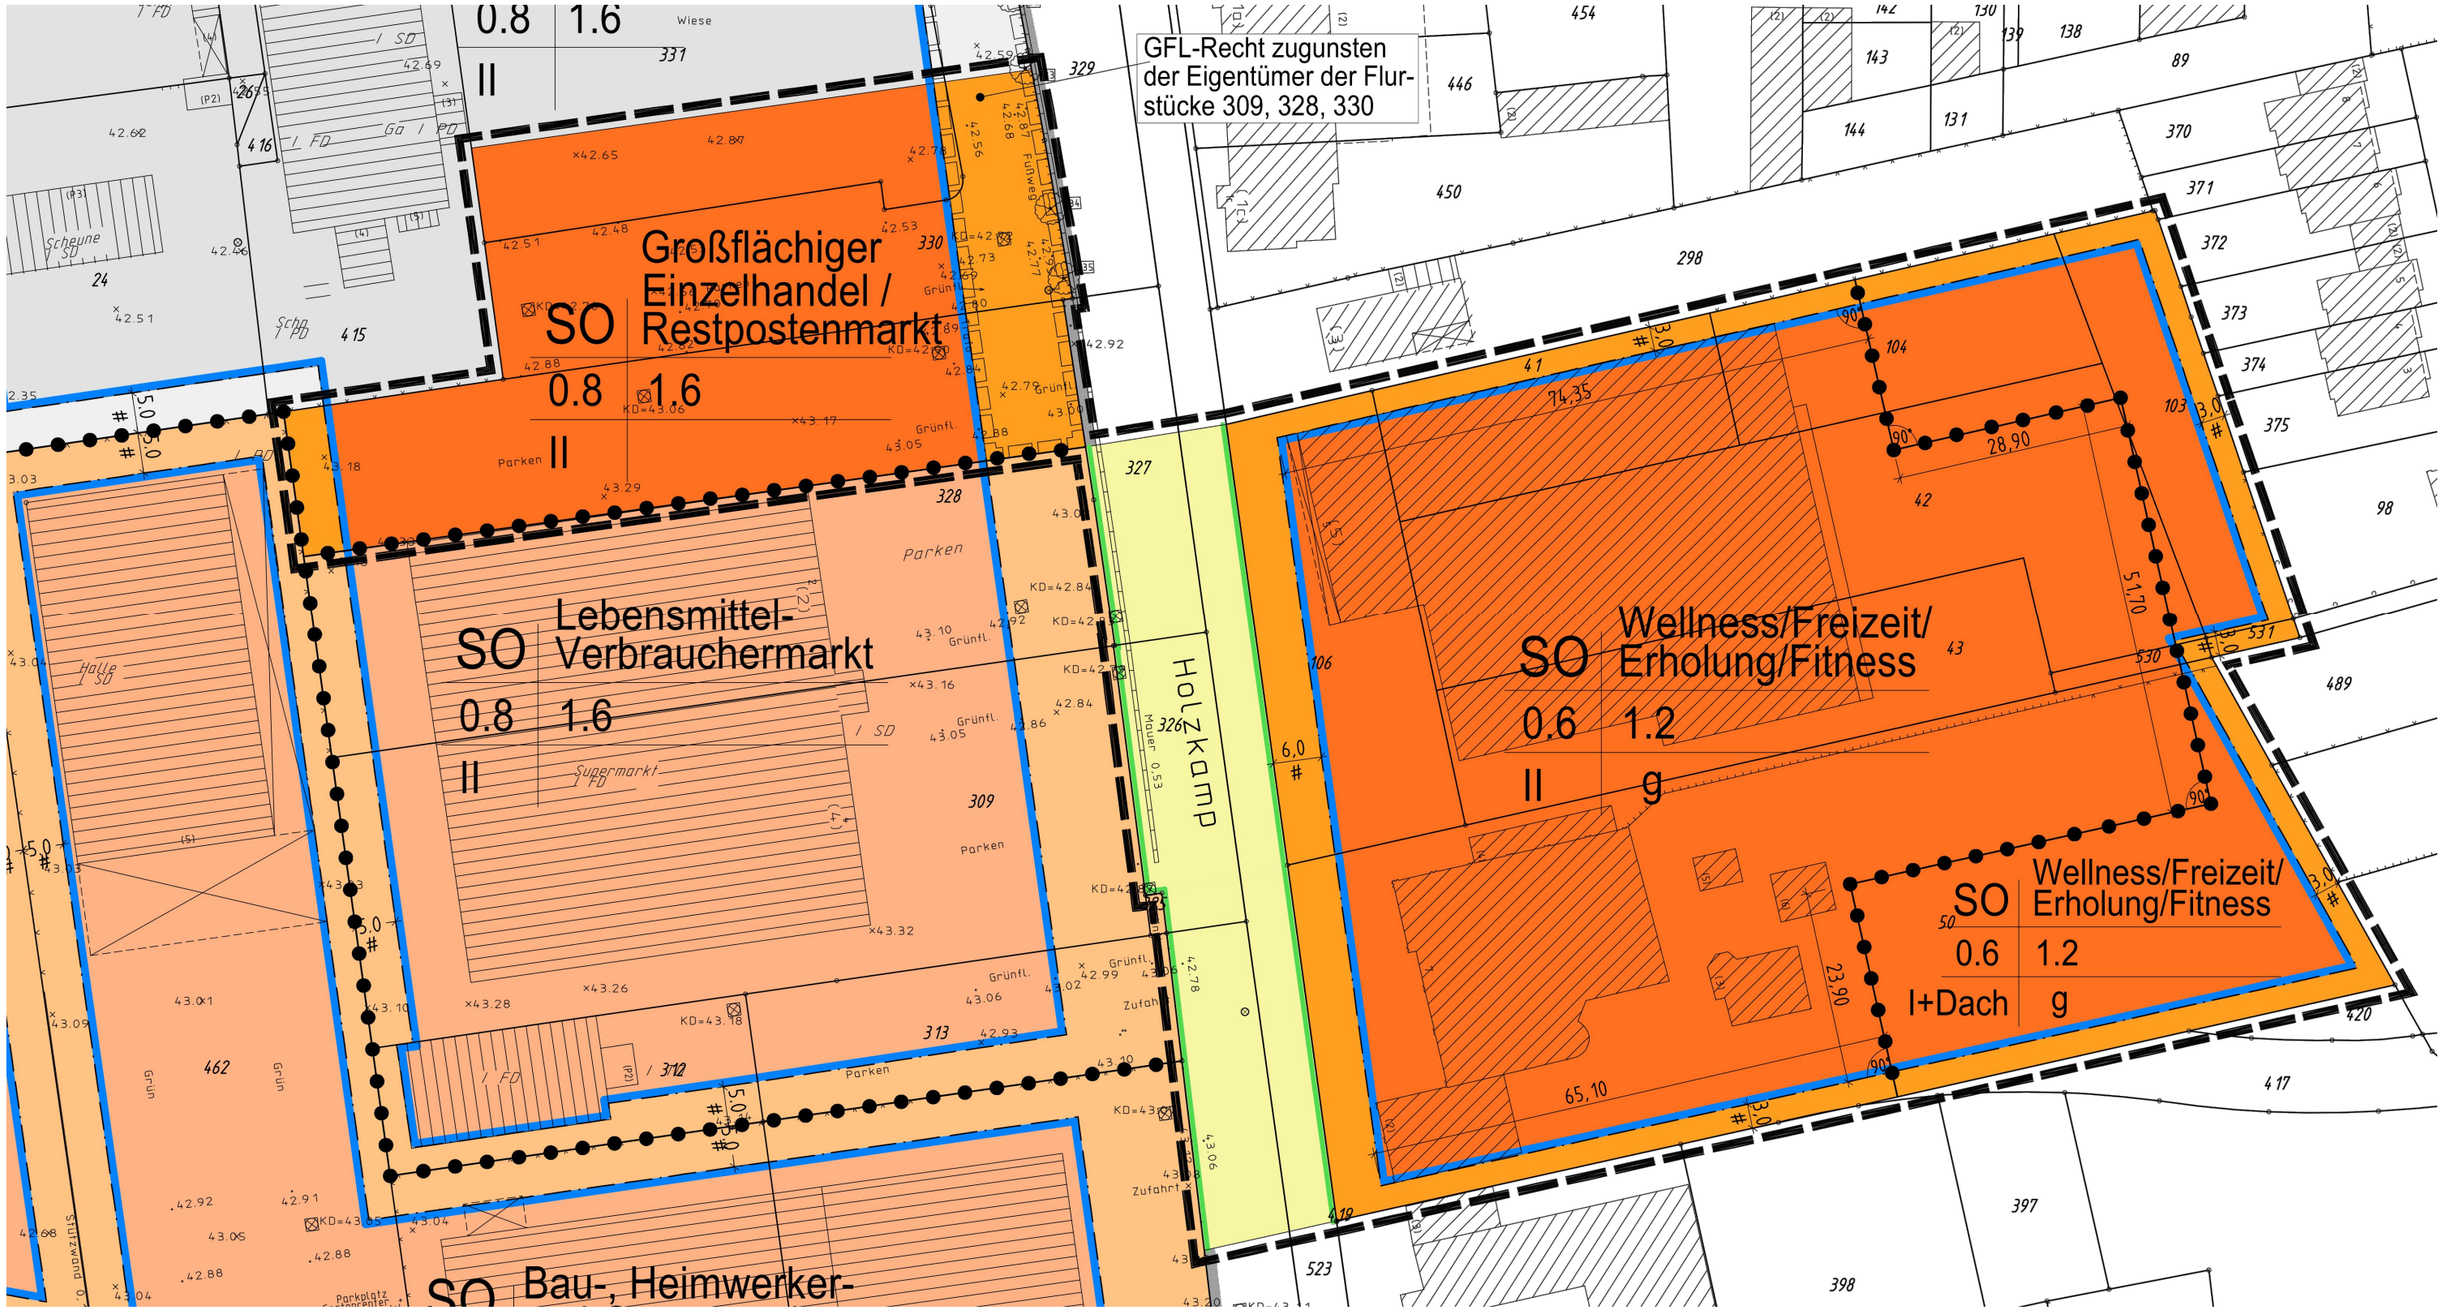

STADT KORSCHENBROICH

Verfahrensstand: Rechtskraft
09.12.2009