
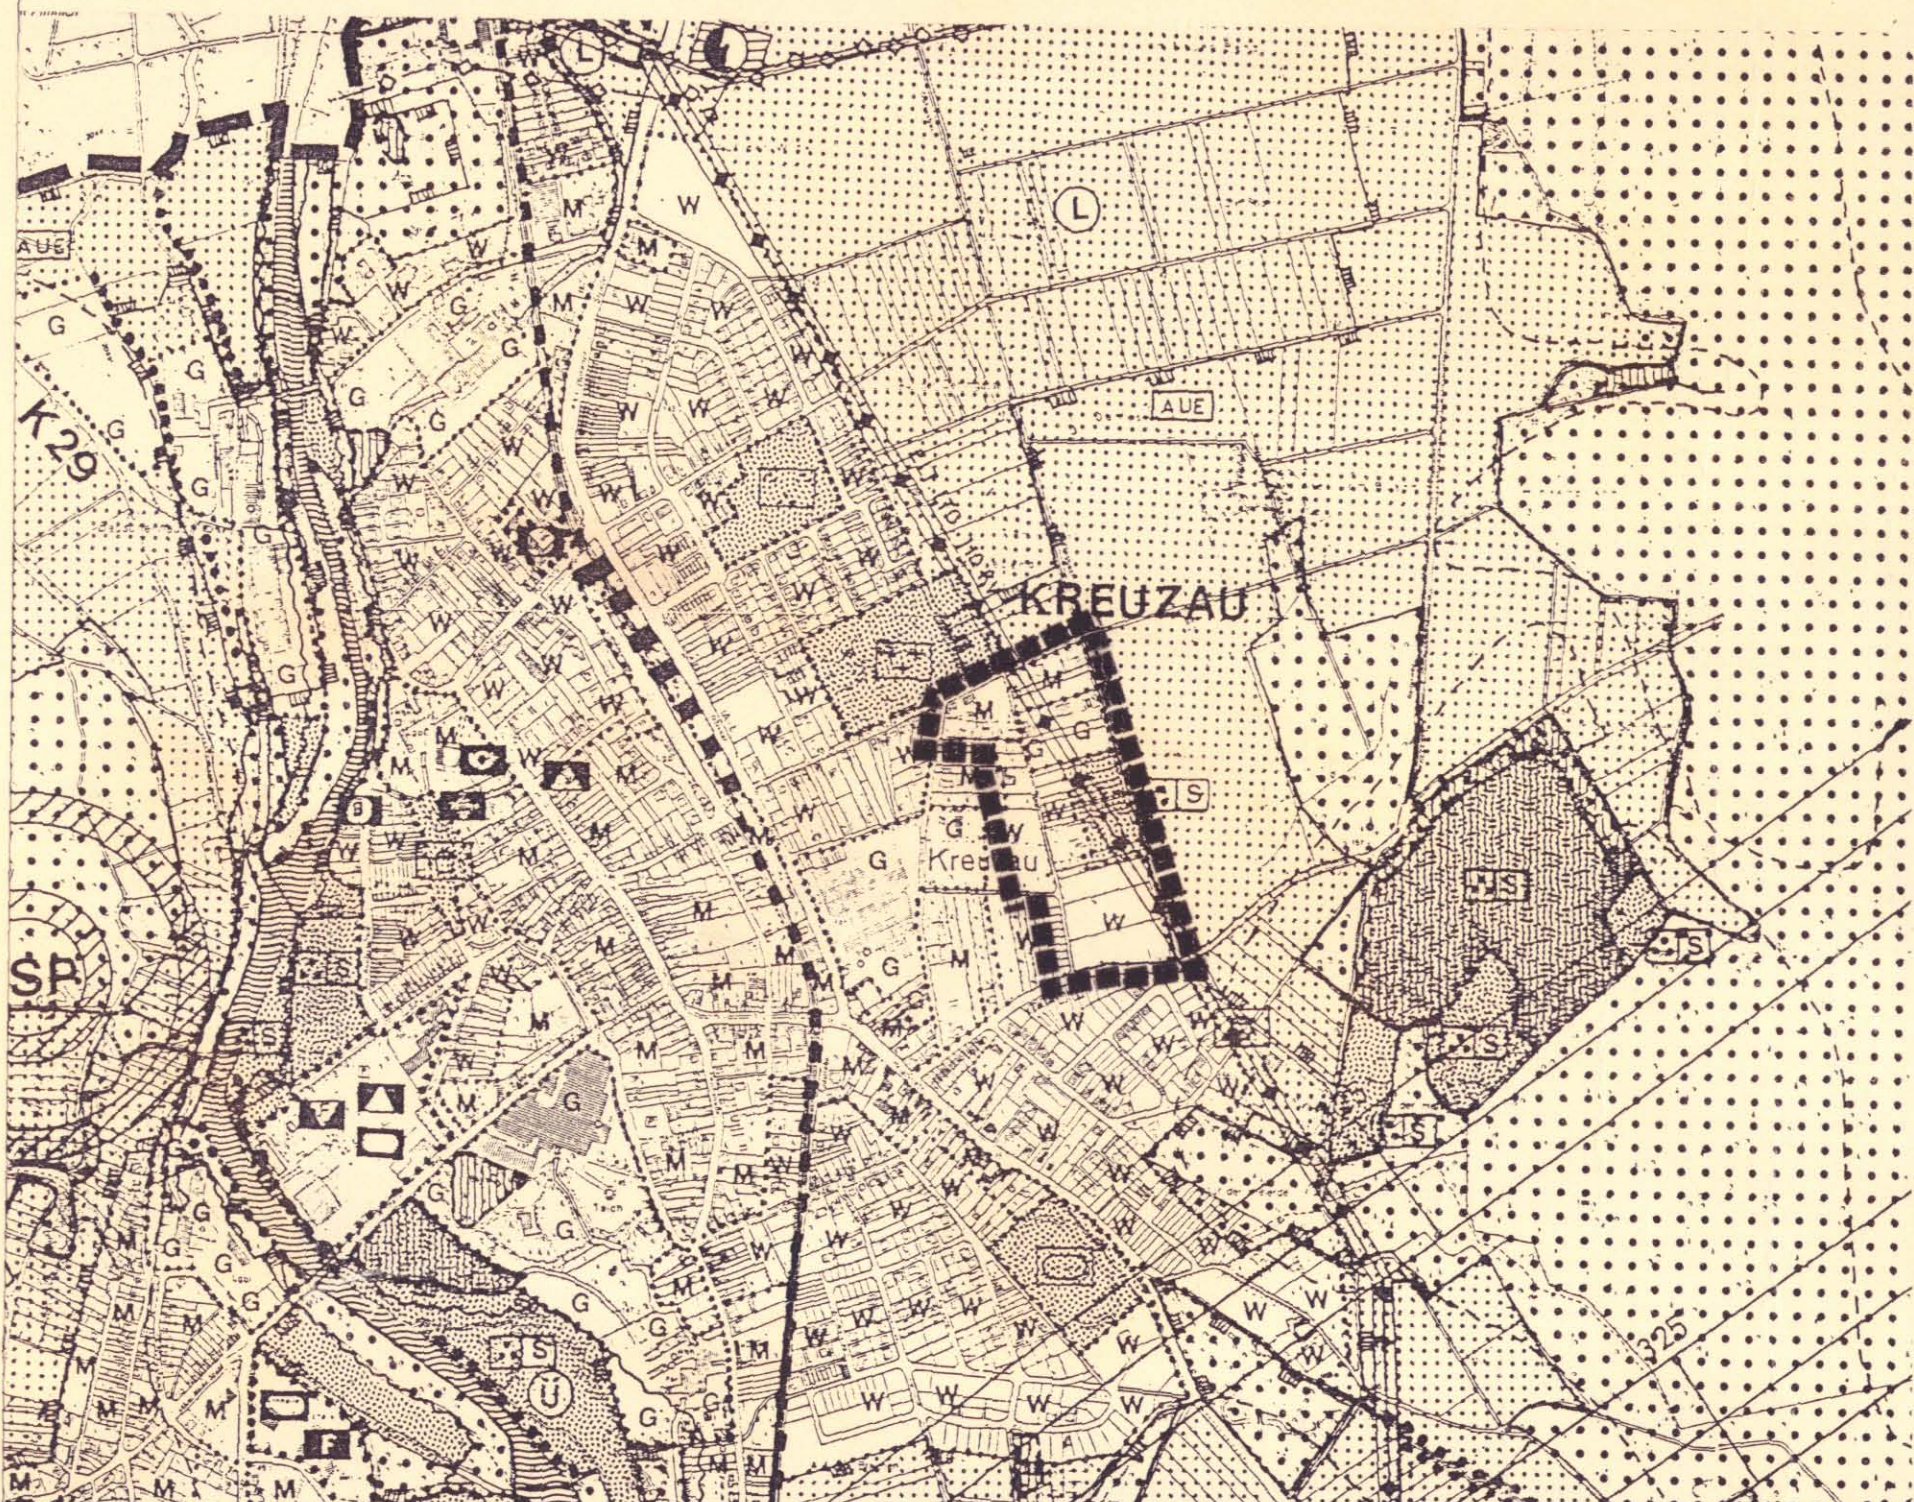


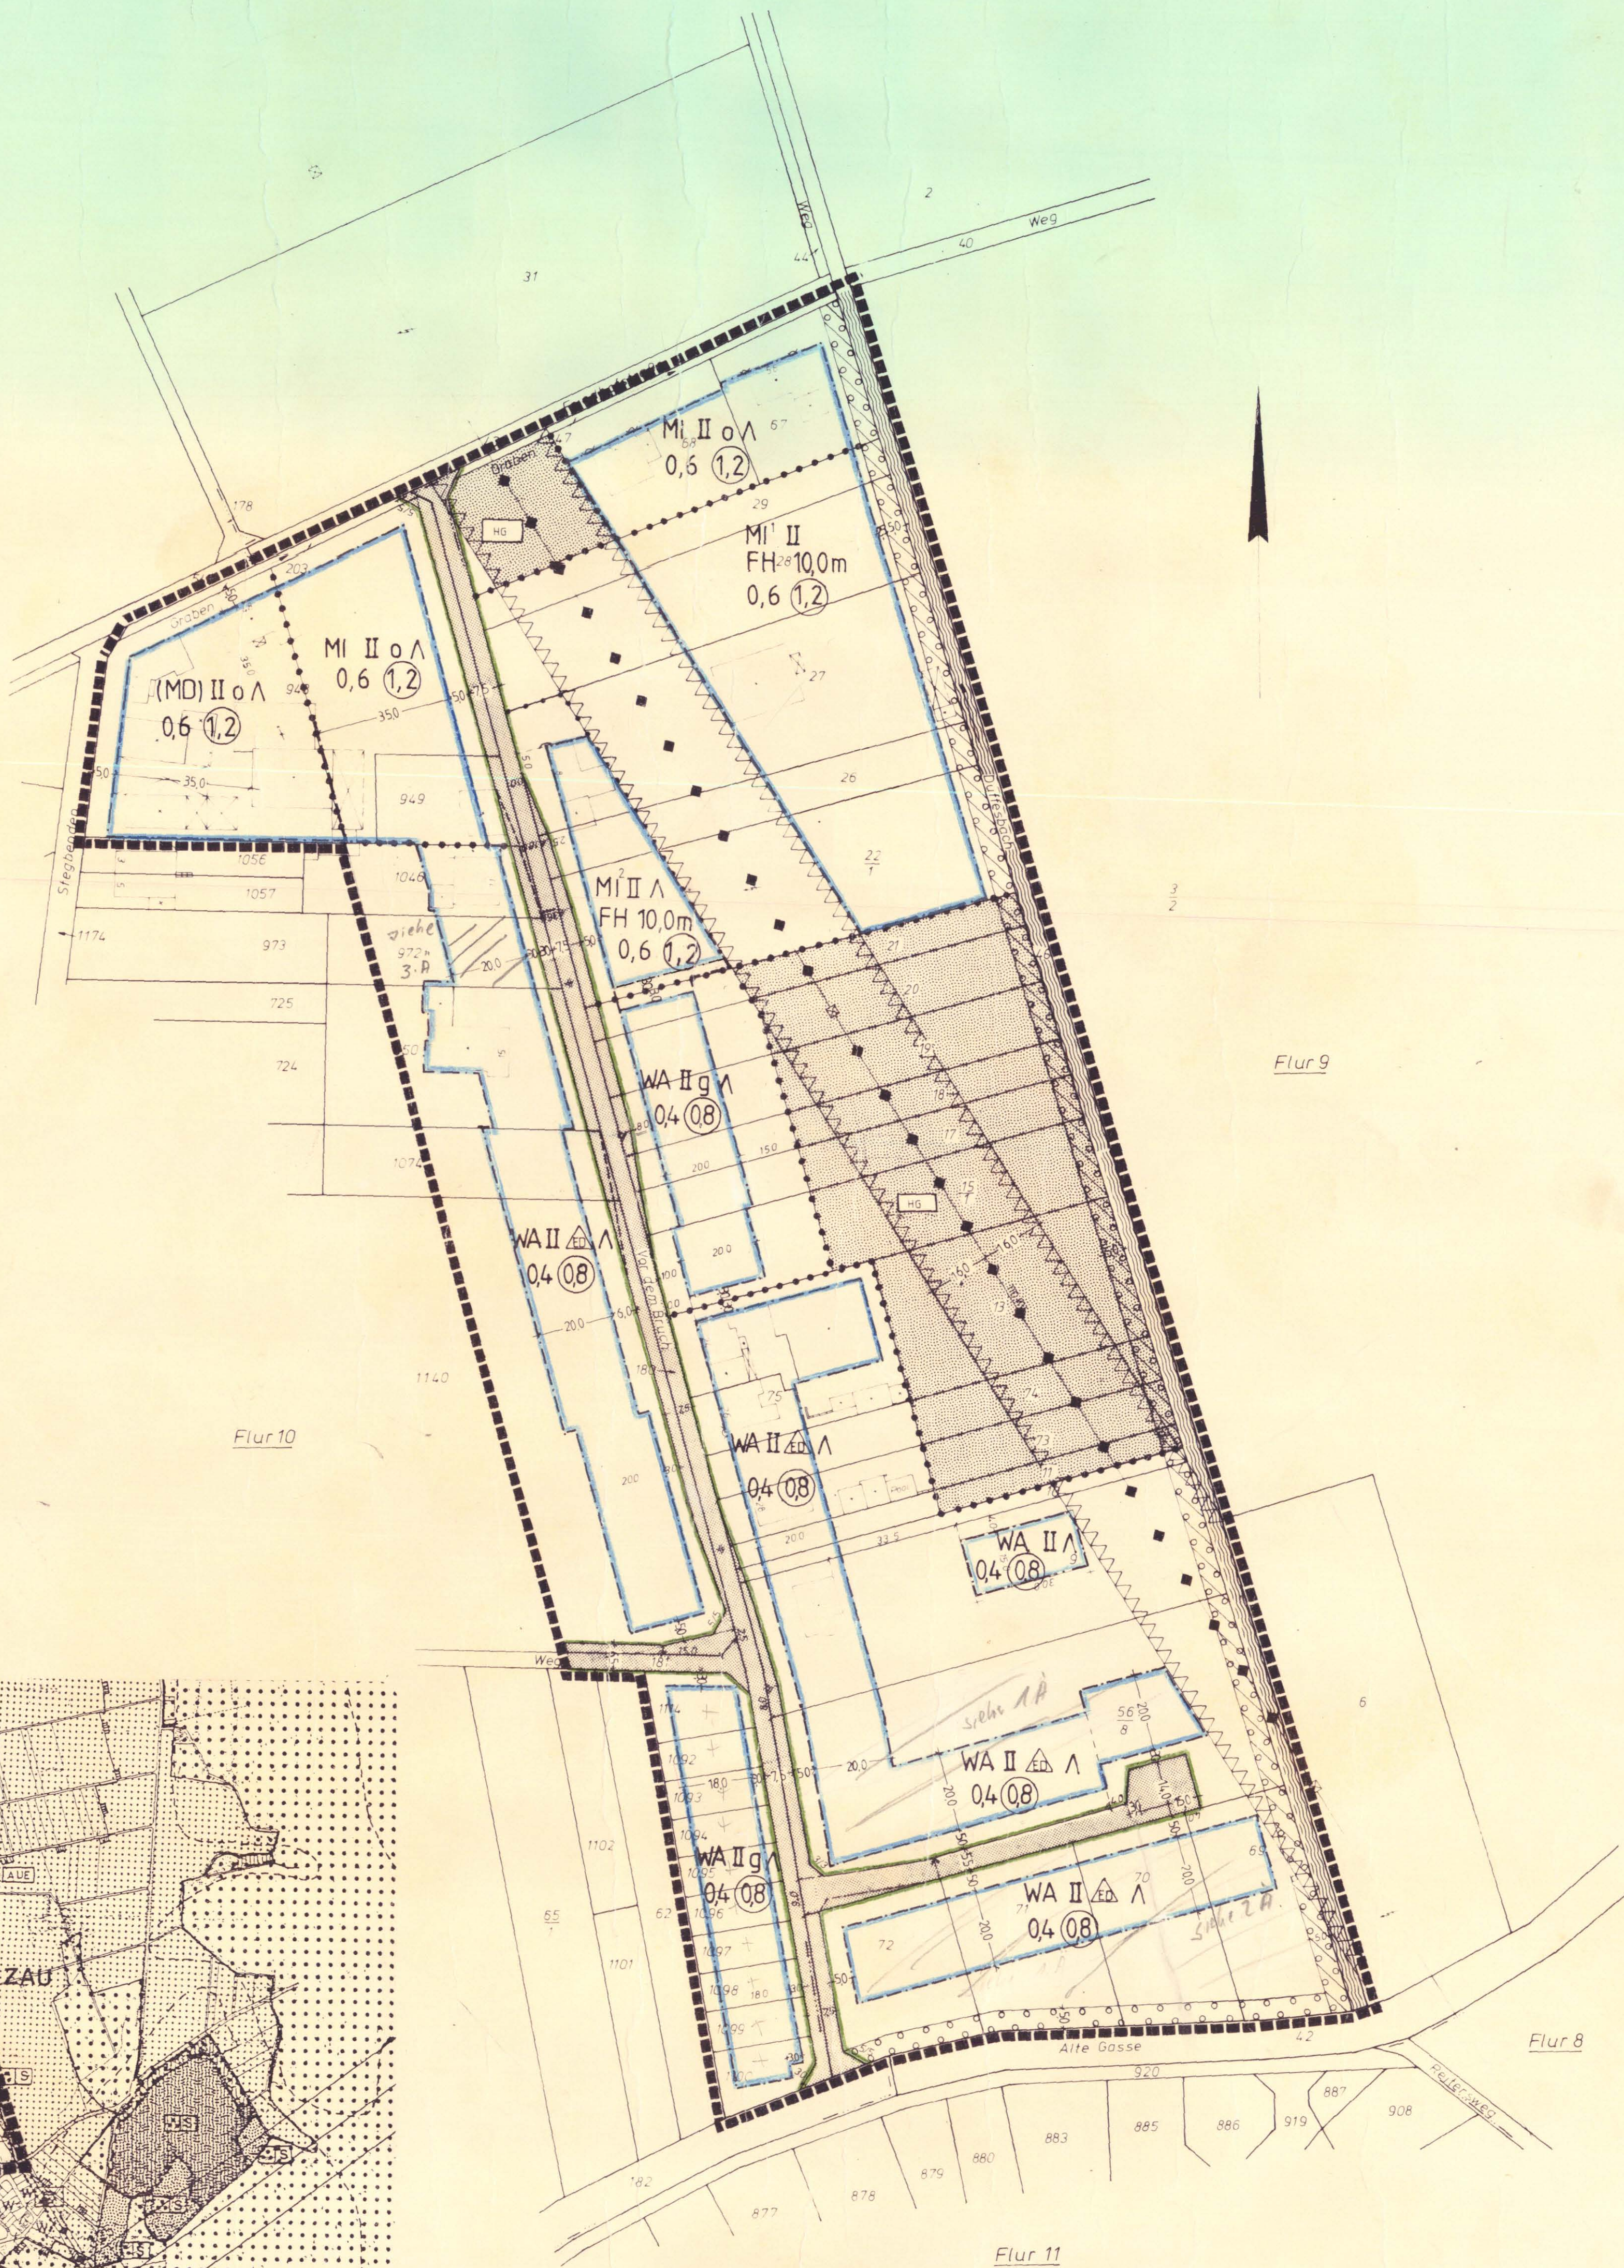

KREUZAU	ART DER BAULICHEN NUTZUNG	MASS DER BAULICHEN NUTZUNG	VERKEHRSLÄCHEN	FLÄCHEN FÜR VERSORGSANLAGEN	SONSTIGE PLANZEICHEN	SONSTIGE PLANZEICHEN	ORTLICHE BAUVORSCHRIFTEN
BEBAUUNGSPLAN NR. E5 M1:1000	A.8. ALLGEMEINES WOHNGEBIET	Z.B. III. ZAHL DER VOLLGESCHOSS ALS HOCHSTGRENZE Z.B. IV. ZWINGEND FESTGESETZTE GESCHOSSHÖHE	STRASSENVERKEHRSLÄCHEN OFFENTLICHER PARKPLATZ FUSSWEG STRASSENABGRENZUNGSLINIE	FLÄCHEN FÜR VERSORGSANLAGEN KLARBANDE UMFORMSTATION	VON DER BEBAUUNG FREIZUHALTENDE SCHUTZFLÄCHE	GRENZE DES RAUMLICHEN GÜLTIGKEITS-BEREICHES DES BEBAUUNGSPLANES ABGRENZUNG UNTERSCHIEDLICHER NUTZUNG WASSERFLÄCHE	IM GESAMTEN PLANGEBIET SIND GGF.S. BESON- DERE GRUNDUNGSMASSNAHMEN WEGEN EINGEGRÄB- TER BEBAUUNG ERFORDERLICH DAS PLANGEBIET LIEGT IN DER EROBE BENZONE & DIN 458 IST ZU BEACHTEN
	(MD) DORFGEBIET	Z.B. IV. ZWINGEND FESTGESETZTE GESCHOSSHÖHE					
	M.1. MISCHGEBIET	ZULASSIG SIND VORHANBEN GEM. § 5(2) 4 Bau NVO					
ANDERUNG	M.2. MISCHGEBIET	ZULASSIG SIND VORHANBEN GEM. § 5(2) 1 Bau NVO	BAUWEISE, BAUGRENZE	FLÄCHEN FÜR DEN GEMEINBEDARF	GRUNFLÄCHEN	SCHUTZ-ERHALTUNG DER LANDSCHAFT	BESTANDSANGABEN
RECHTSGRUNDLAGE § 8, 4 UND 28 (3) NW IN DER FASSUNG DER BEKANNTMACHUNG VOM 18.04.1994 (N. 5.12.1) BAUSETZBUCH (BAUG) IN DER FASSUNG DER BEKANNTMACHUNG VOM 12.12.1986 BAU NVO IN DER FASSUNG DER BEKANN- TMACHUNG VOM 23.11.1990 PLANZEICHENVERORDNUNG (PLANZV) IN DER FASSUNG VOM 18.12.1986		0. OFFENE BAUWEISE 1. GESCHLOSSENE BAUWEISE 2. NUR EINZEL- UND DOPPELHAUSER ZULASSIG 3. NUR EINZELHAUSER ZULASSIG 4. BAUGRENZE	FLÄCHEN FÜR DEN GEMEINBEDARF SCHULE FEUERWEHR KIRCHE VERWALTUNG	PRIVATE GRUNFLÄCHE PARKANLEGE FRIEDHOF HAUSGÄRTEN (GARTENHAUSER BIS MAX. 30 M² UMBAUTER RAUM SIND ZULASSIG)	FLÄCHEN FÜR DAS ANPFLANZEN VON BÄUMEN UND STRÄUCHERN FLÄCHEN FÜR DAS ERHALTEN VON BÄUMEN UND STRÄUCHERN ZU ERHALTENDE BAUM NATURLIEGEMASSE	UFFERRANDSICHERUNGSTREIFEN NICHT ZULASSIG SIND: LAGERFLÄCHEN PARKFLÄCHE FÜR KFZ BEGRENZUNGSMAUER UND ZAUNE BEBAUUNGS ERISCHL. SAUNEBENGEBAUDE	VORHANDENE BEBAUUNG VORHANDENE PARZELLEN- GRENZE FLUGGRENZEN
E. VON KREUZAU PLANZULEGEND ENTWURFEN UND IN DER FASSUNG DER BEKANNTMACHUNG VOM 18.12.1986	
Dipl.-Ing. Richard Valtier Öffentlich bestellter Vermessungsingenieur Kreuzau, 18.04.1994	
KREUZAU 16.07.1994	KREUZAU 16.07.1994	KREUZAU 16.07.1994	KREUZAU 16.07.1994	KREUZAU 16.07.1994	KREUZAU 16.07.1994	KREUZAU 16.07.1994	KREUZAU 16.07.1994
