



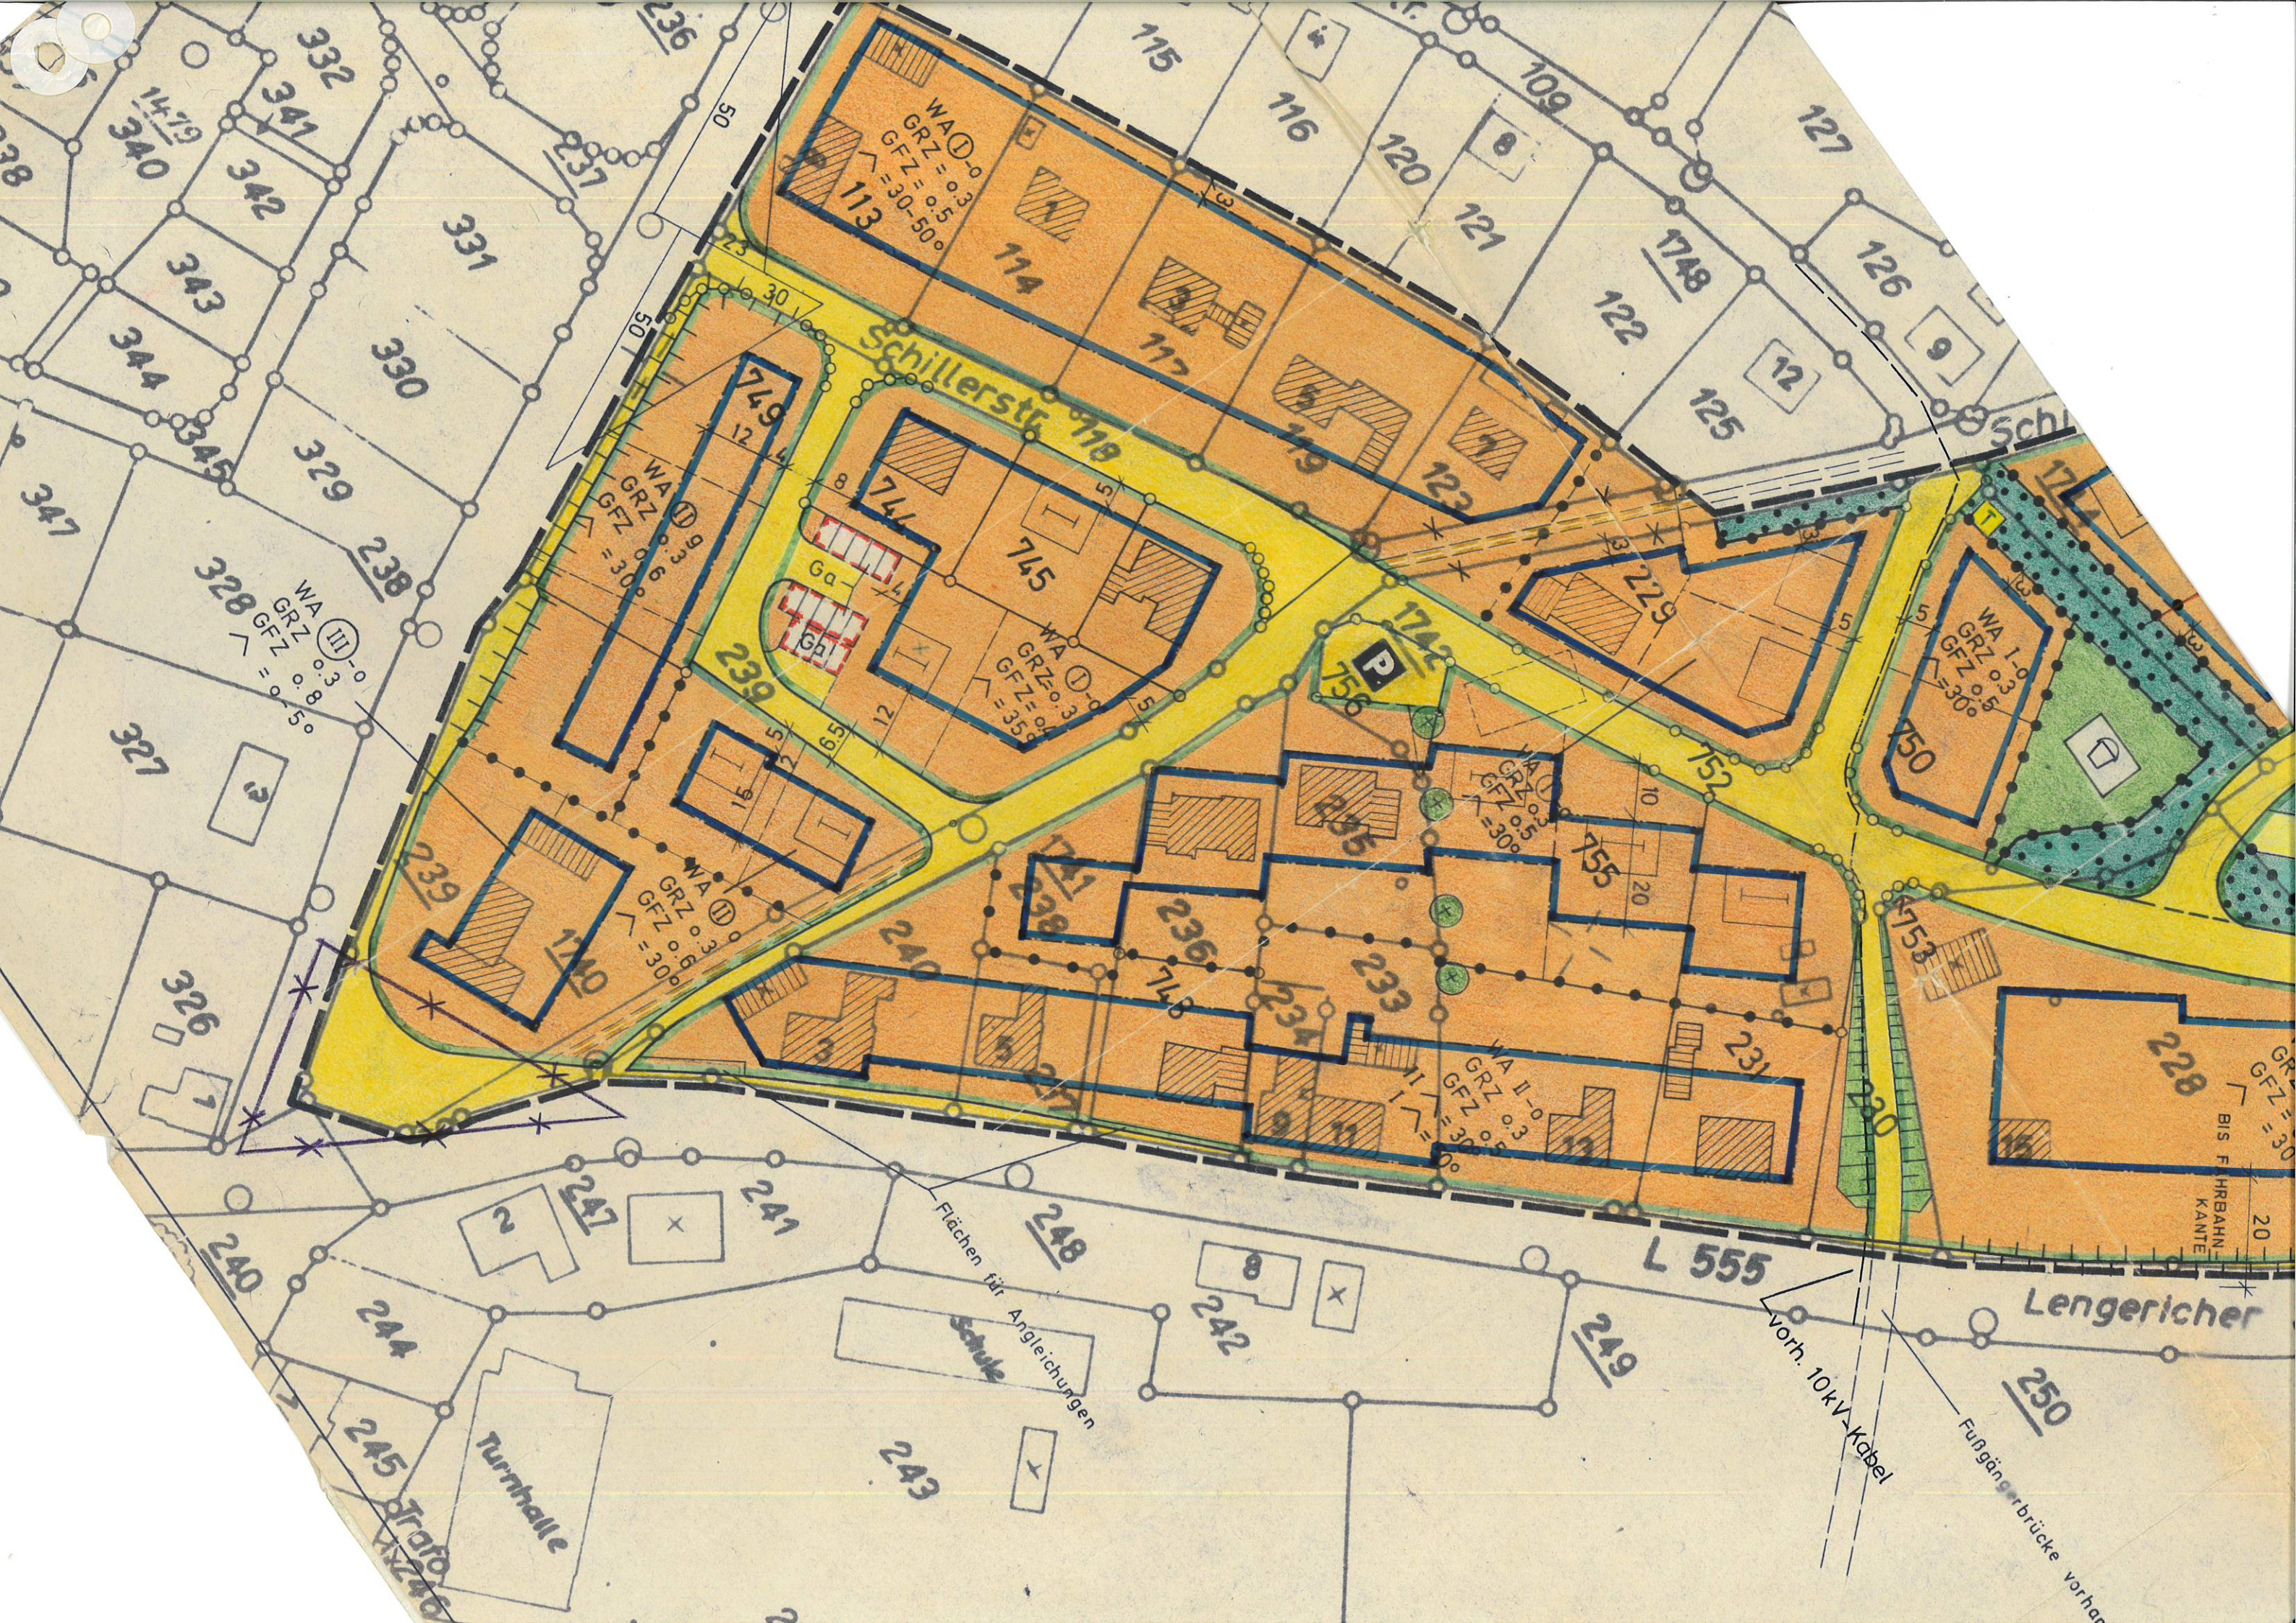

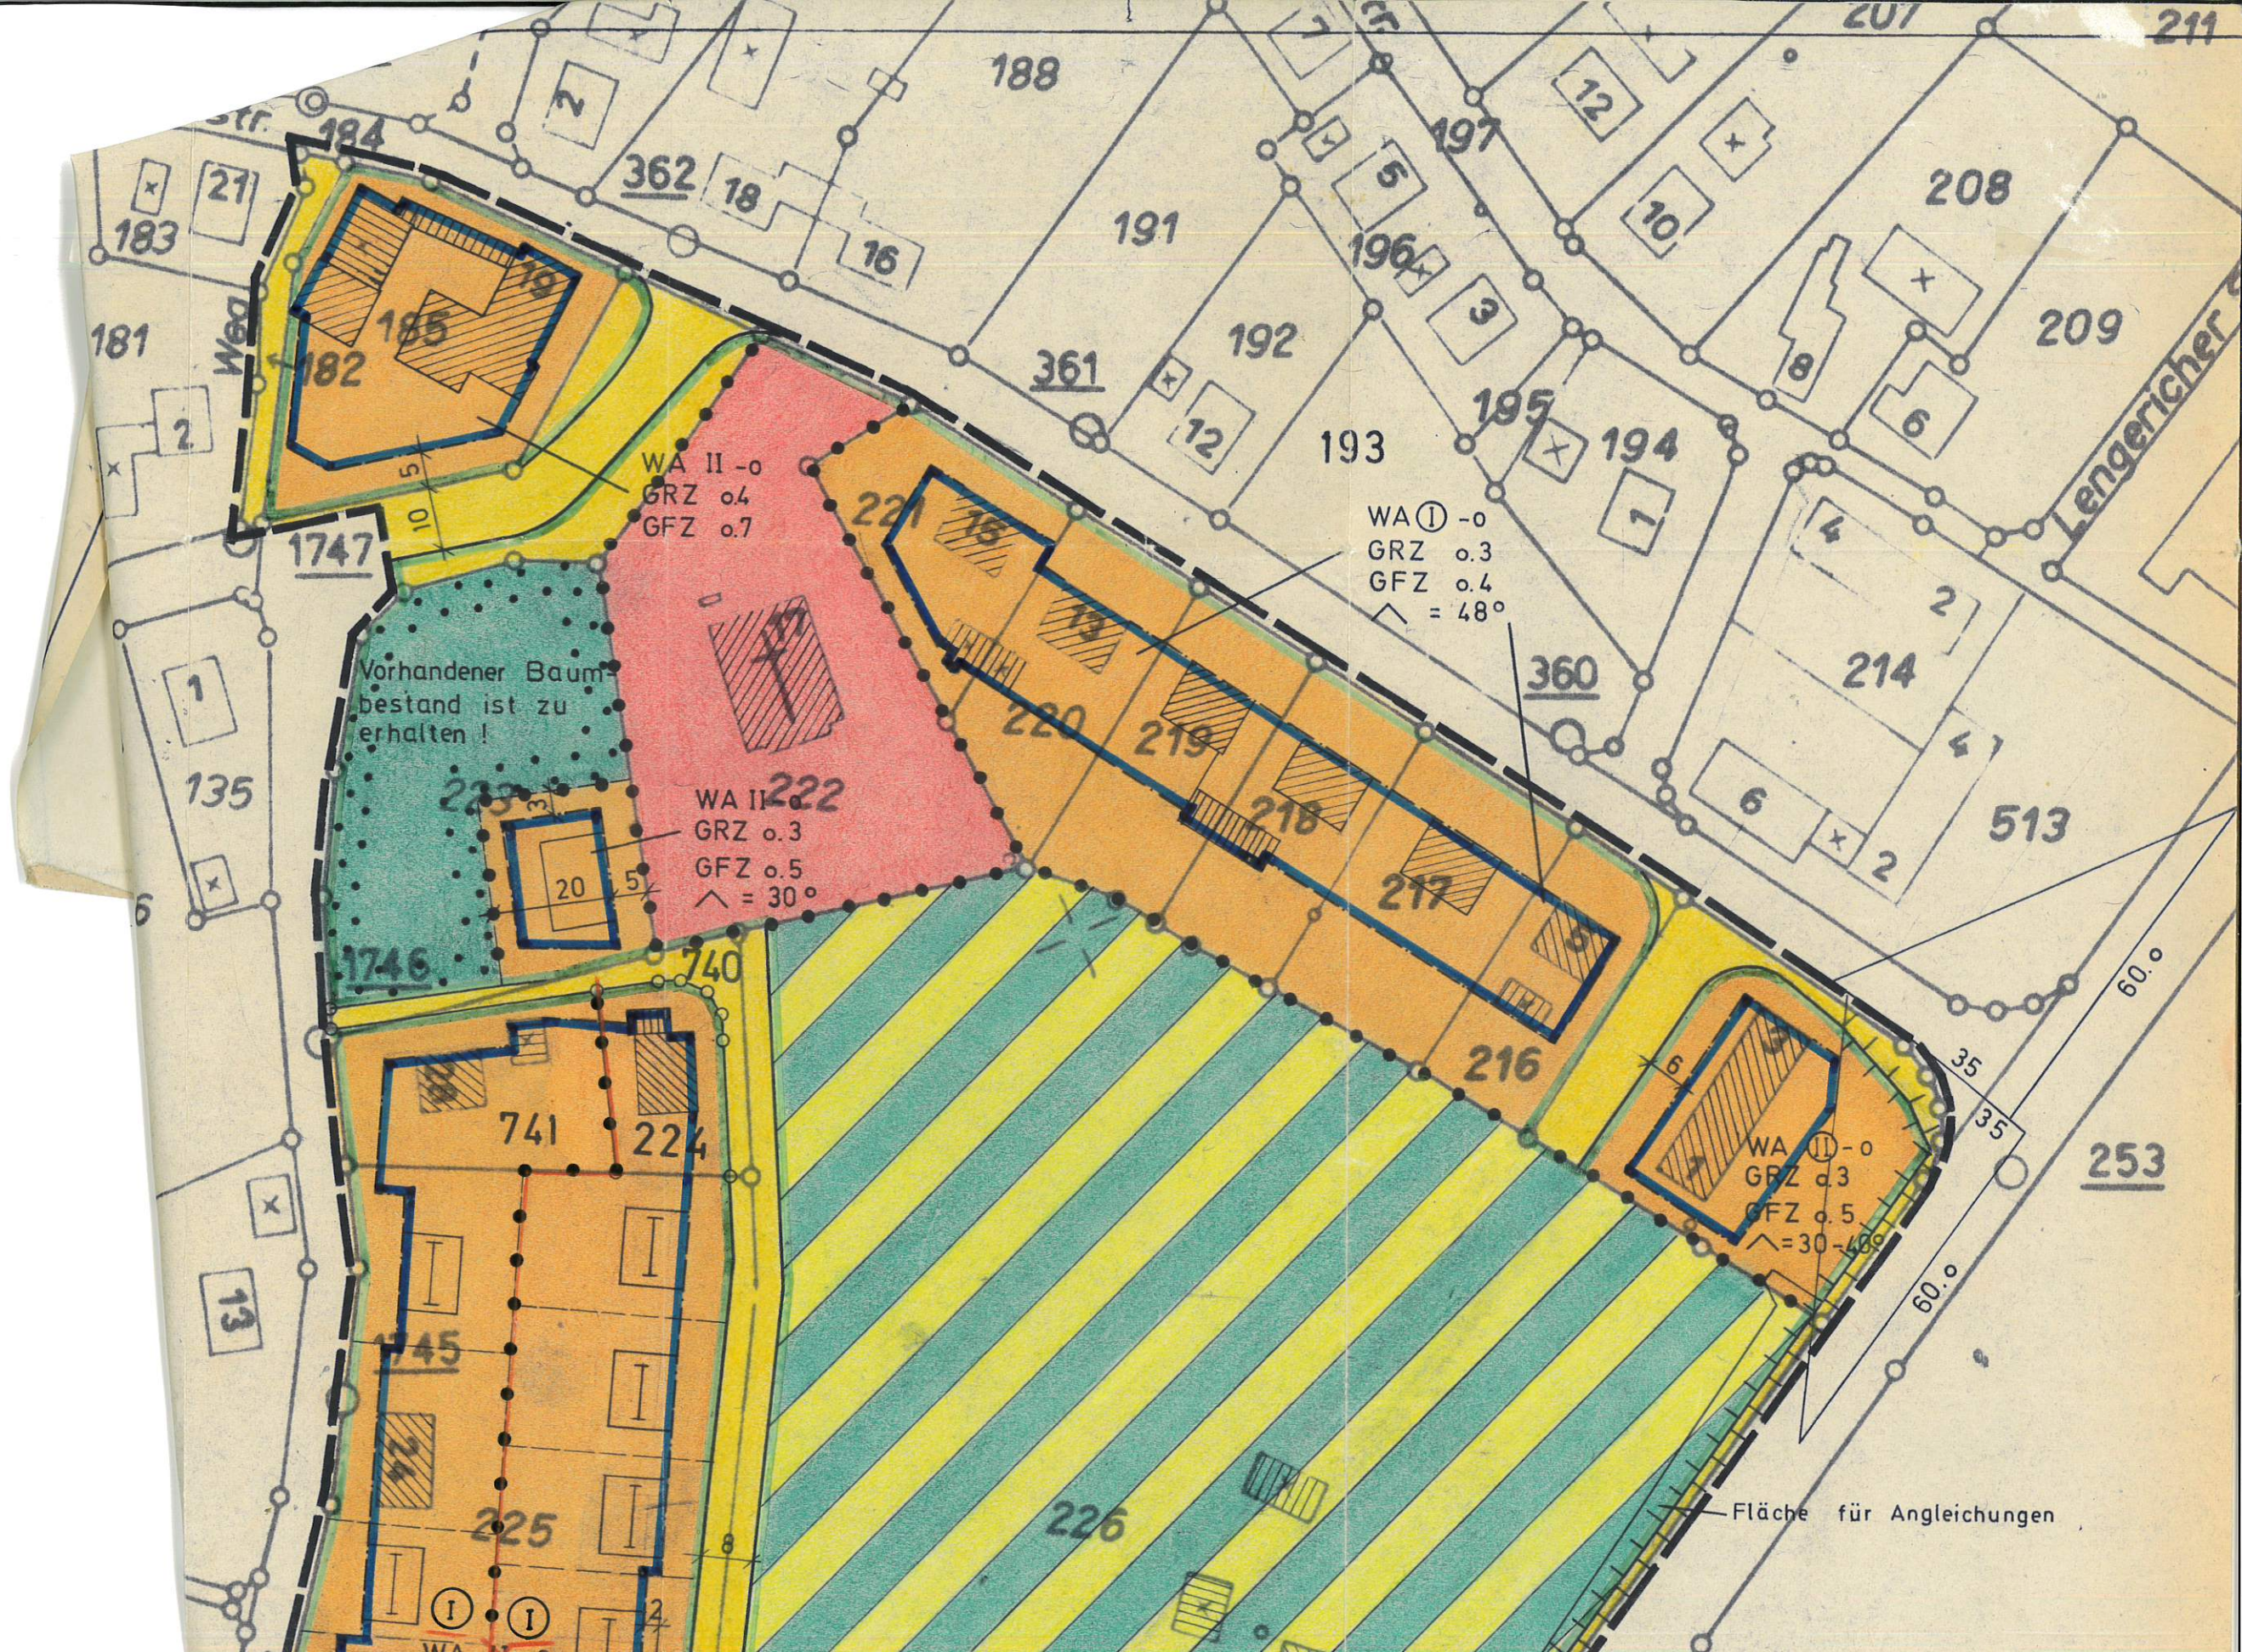

WA II -o
GRZ o.4
GFZ o.7

WA I -o
GRZ o.3
GFZ o.4
 $\wedge = 48^\circ$

WA II -o
GRZ o.3
GFZ o.5
 $\wedge = 30^\circ$

WA I -o
GRZ o.3
GFZ o.5
 $\wedge = 30-48^\circ$

Vorhandener Baumbestand ist zu erhalten!

Fläche für Angleichungen