BEBAUUNGSPLAN GEICH-OBERGEICH NR. 1
1. ÄNDERUNG

M. 1 : 1000

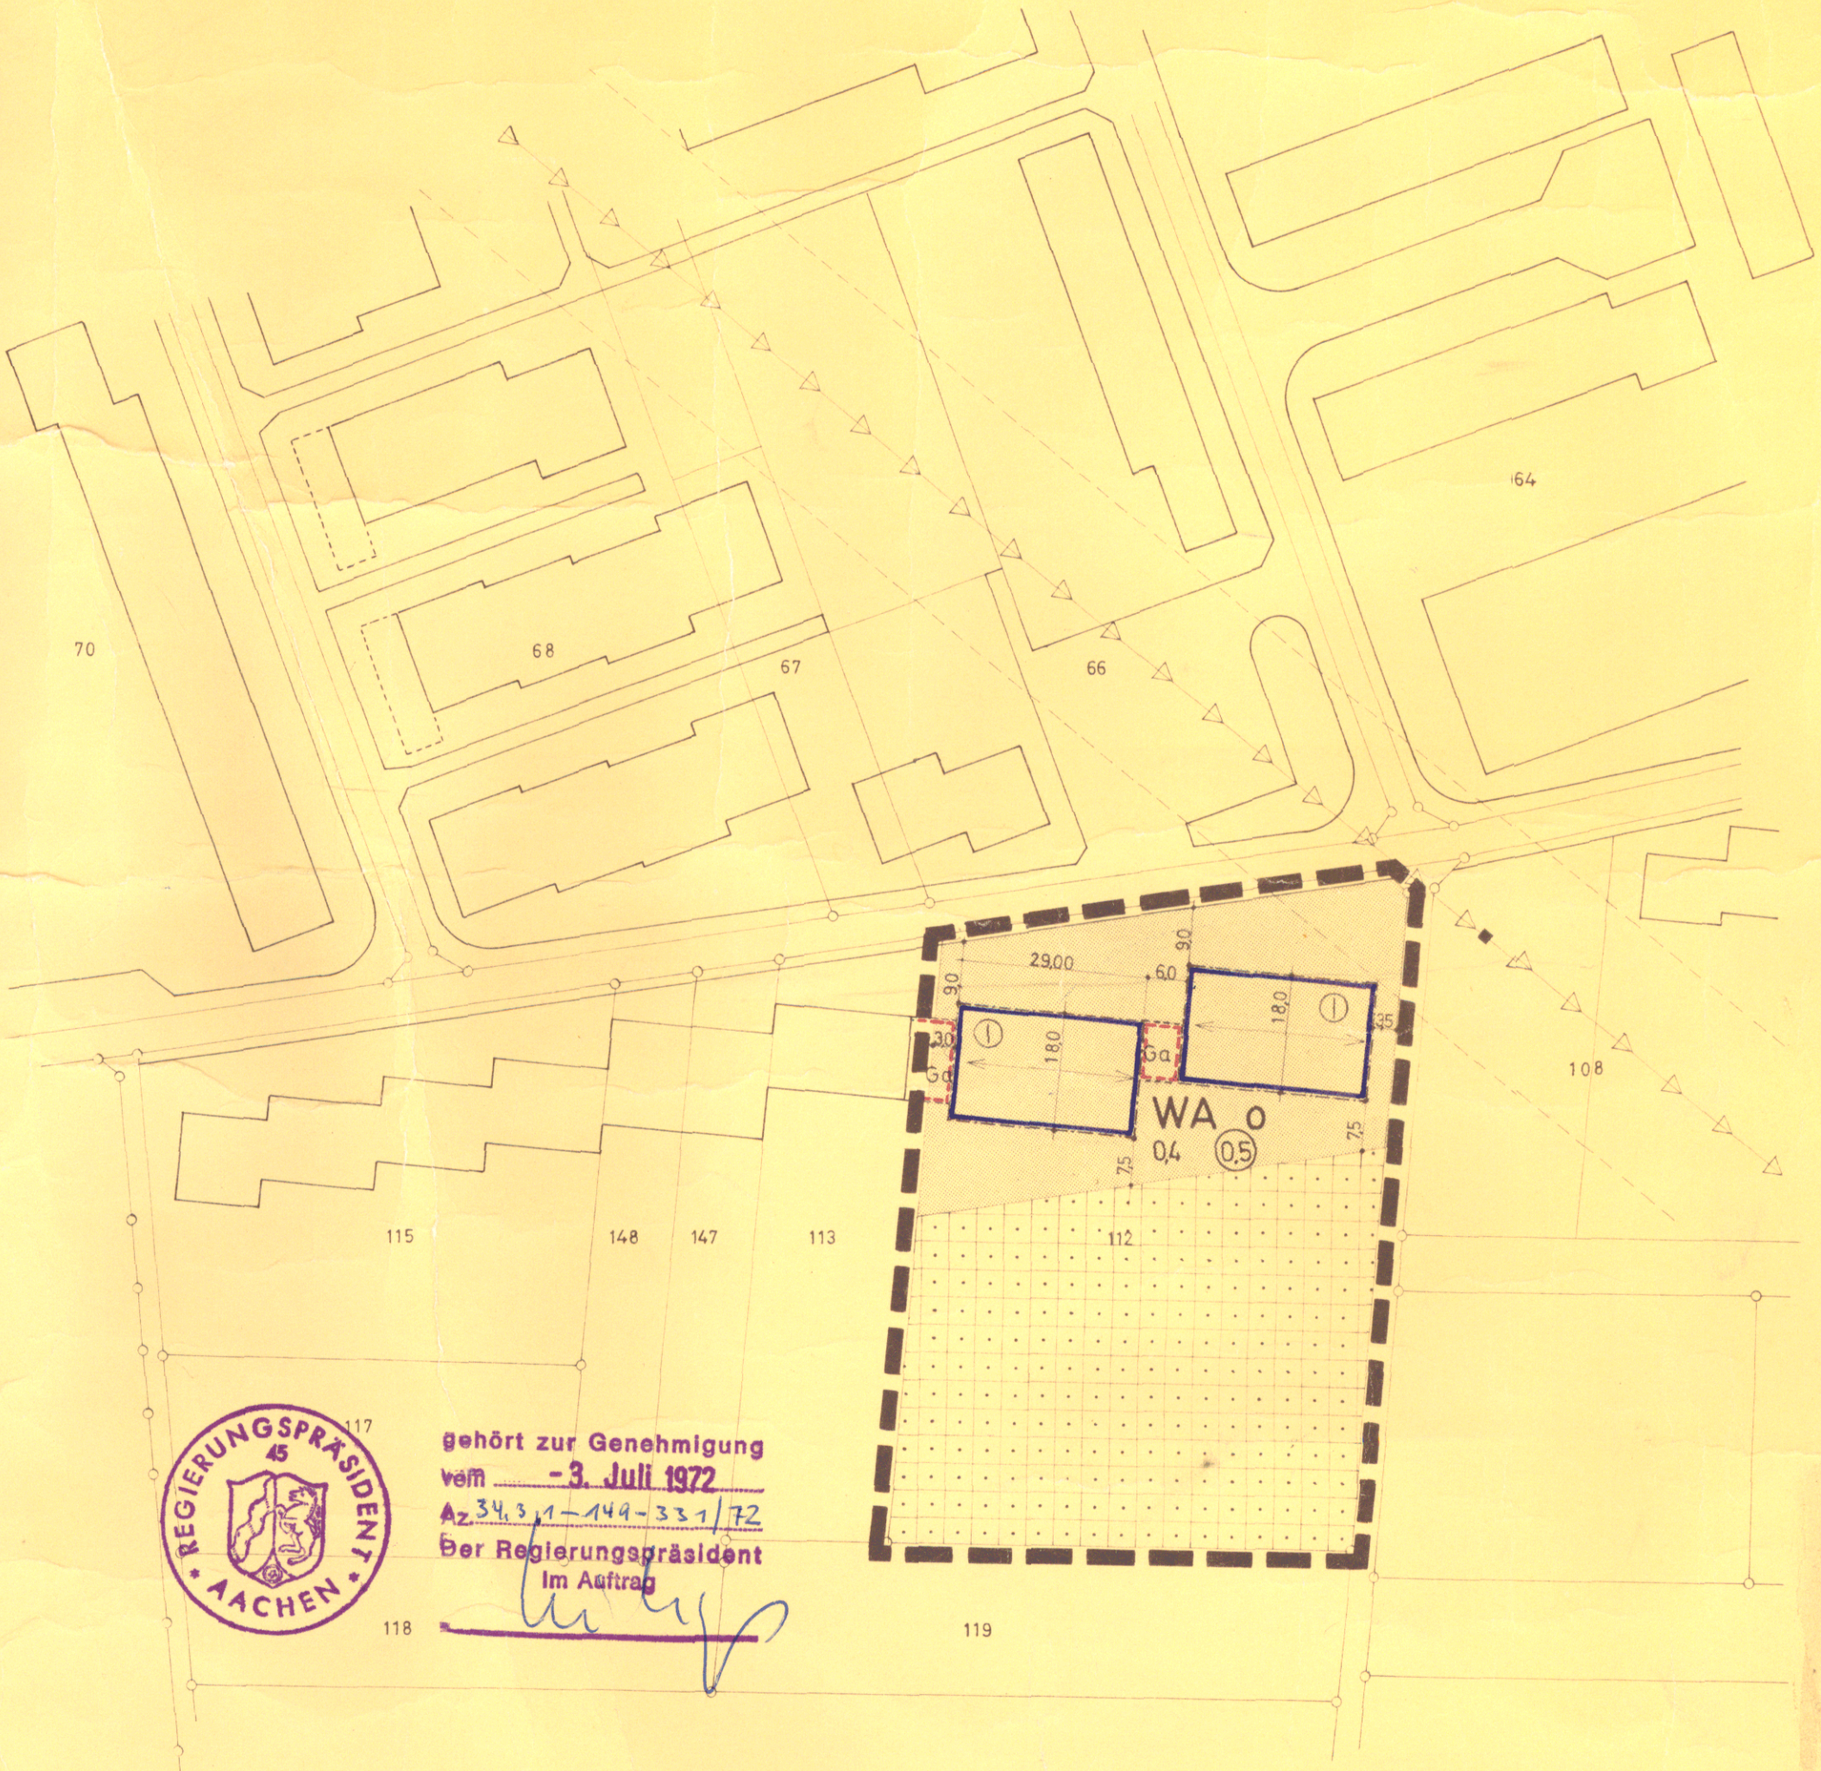

LEGENDE

- (I) EINGESCHOSSIG ZWINGEND
- O OFFENE BAUWEISE
- 0,4 GRUNDFLÄCHENZAHL
- (0,5) GESCHOSSFLÄCHENZAHL
- WA ALLGEMEINES WOHNGEBIET
- ÜBERBAUBARE FLÄCHEN
- BAUGRENZE
- Ga FLÄCHEN FÜR GARAGEN
- DAUERKLEINGÄRTEN
- BEGRENZUNG DES PLANGEBIETES
- HOCHSPANNUNG

REGIERUNGSPRÄSIDENT 45 AACHEN

gehört zur Genehmigung
vom -3. Juli 1972
Az 34.3.1-149-331/72
Der Regierungspräsident
Im Auftrag

DER GENEHMIGTE BEBAUUNGSPLAN IST MIT SEINEN ANLAGEN GEMASS § 12, SATZ 1 BUNDESBAUGESETZ AM - 22.9.1972 ÖFFENTLICH ~~AUSGELEGT WORDEN~~ ~~GENEHMIGUNG / ABLEHNUNG SIND~~ ~~AM~~ ~~ORTSÜBLICH~~ BEKANNT GEMACHT WORDEN.

Langerwehe DEN 26.9.1972
Gemeinde Langerwehe
Der Gemeindedirektor
In Vertretung:
~~AMTSDIREKTOR~~

DIESER BEBAUUNGSPLAN WURDE MIT VERFÜGUNG VOM
AZ GEMASS § 11 DES BUNDESBAUGESETZES GENEHMIGT.

AACHEN, DEN 19
REGIERUNGSPRÄSIDENT

IM AUFTRAGE

Die Gemeindevertretung hat in ihrer Sitzung vom 29.9.71 diesen Bebauungsplan gemäß § 1o BBauG als Satzung beschlossen.
D'horn, den 7. Okt. 1971
Bürgermeister Amtsdirektor
Renter i.V. Kahlenberg

Dieser Bebauungsplan mit seinen Anlagen hat gemäß §§ 2 Abs. 6 u. 9 BBauG in der Zeit vom 21.4. - 21.5.71 offengelegen.
D'horn, den 7. Okt. 1971
Bürgermeister Amtsdirektor
Renter i.V. Kahlenberg

ES WIRD BESCHEINIGT, DASS DIESER BEBAUUNGSPLAN GEGENWÄRTIG DIE RECHTMÄSSIGEN GRENZEN IN GEOMETRISCH RICHTIGER LAGE ENTHÄLT UND Z.ZT. MIT DER ÖRTLICHKEIT ÜBEREINSTIMMT.

Düren DEN 4.2.1966
Dr. Brilmayer
Kreisvermessungsrat

ENTWURF UND BEARBEITUNG DES BEBAUUNGSPLANES

KREISVERWALTUNG DÜREN
KREISBAUABTEILUNG PLANUNGSSTELLE

Düren DEN 17.12.1969
KREISBAUDIREKTOR BAURAT

ES WIRD BESCHEINIGT, DASS DIE STÄDTEBAULICHE PLANUNG GEOMETRISCH EINDEUTIG FESTGELEGT IST.

KATASTERAMT DÜREN KREIS 3

DEN 19.10.1971
Vermessungsassessor

DIESER BEBAUUNGSPLAN IST DURCH BESCHLUSS DER GEMEINDEVERTRETUNG / ~~DES RATES DER STADT~~ VOM 22.9.1969 AUFGESTELLT WORDEN

D'horn DEN 21.5.1970
BÜRGERMEISTER Renter
AMTSDIREKTOR i.V. Münch