
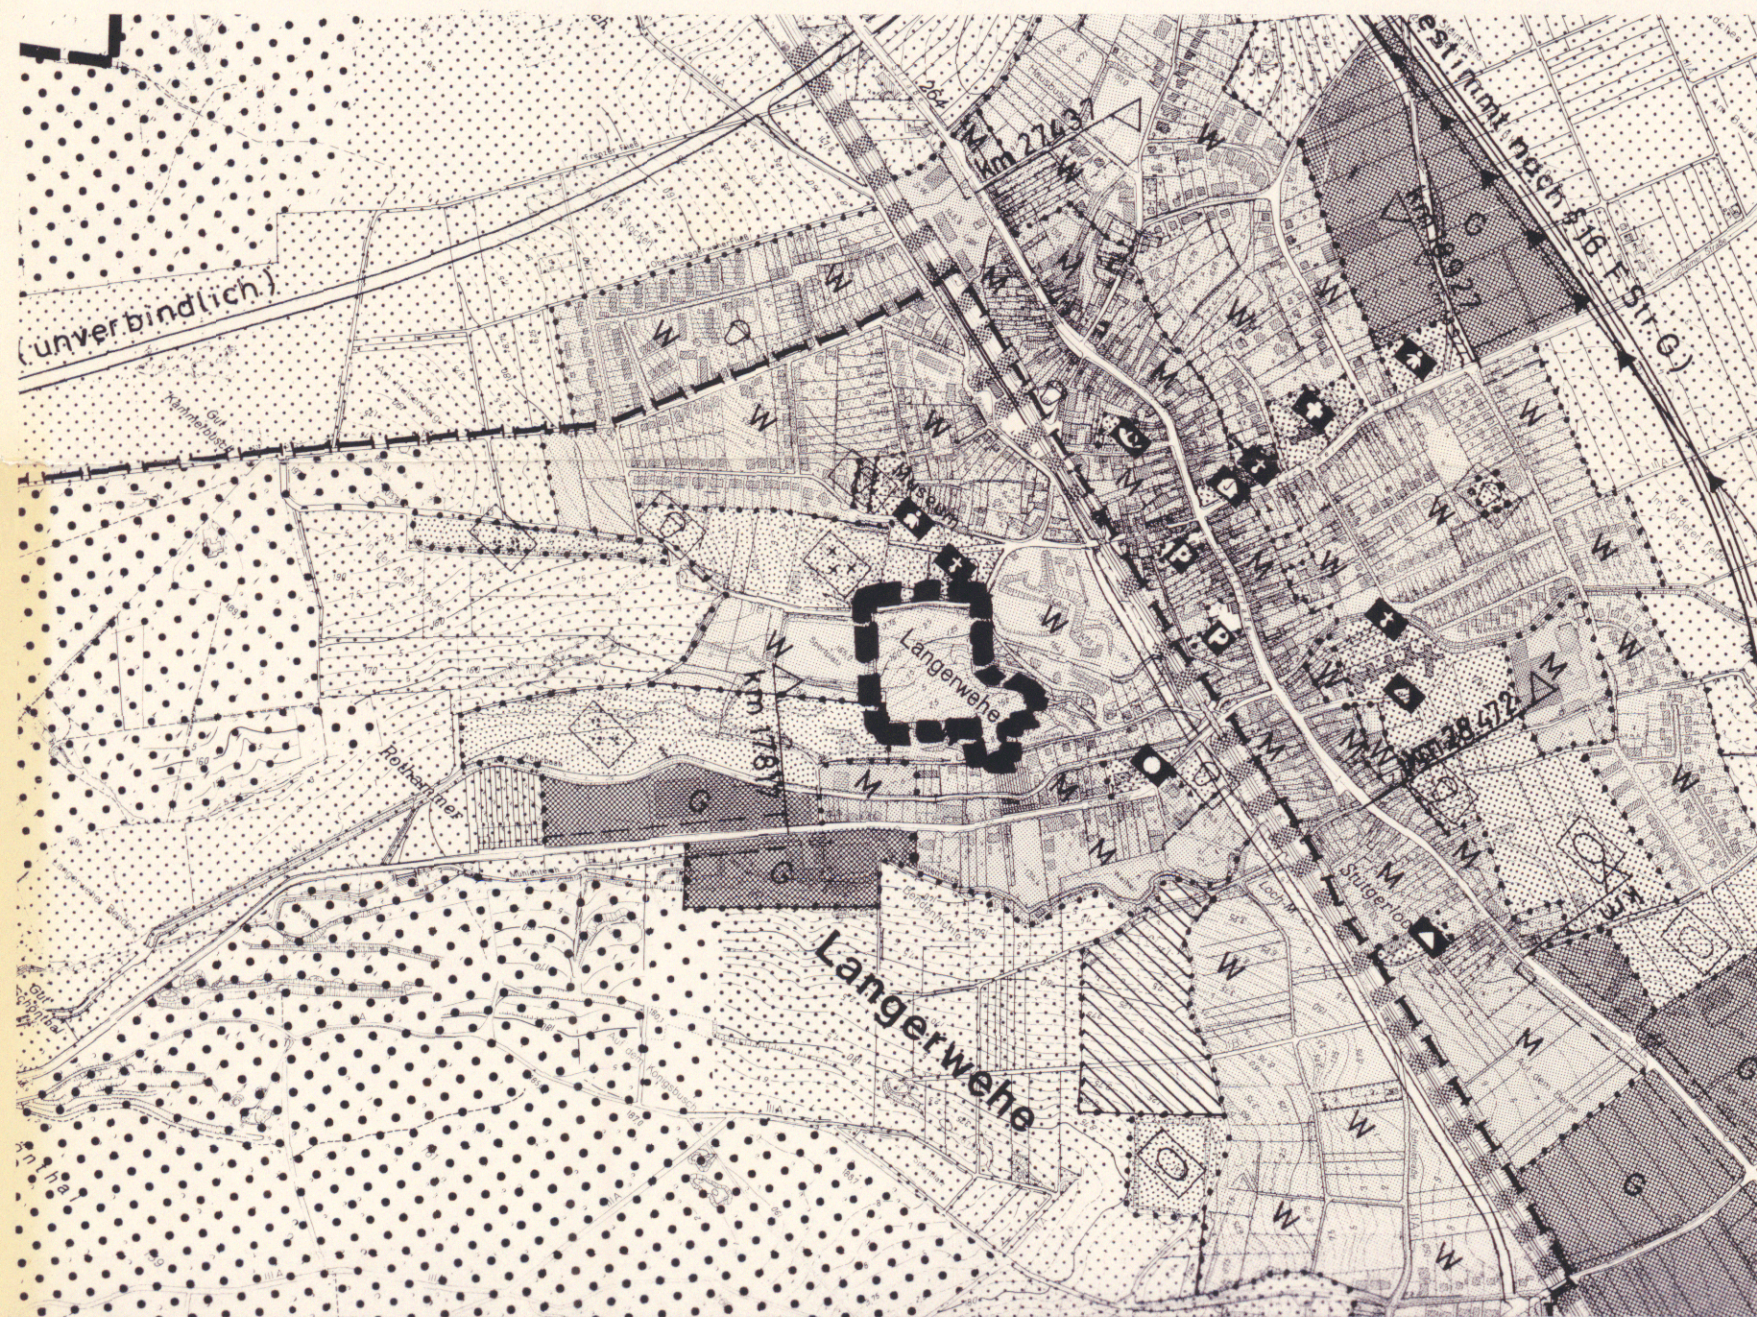


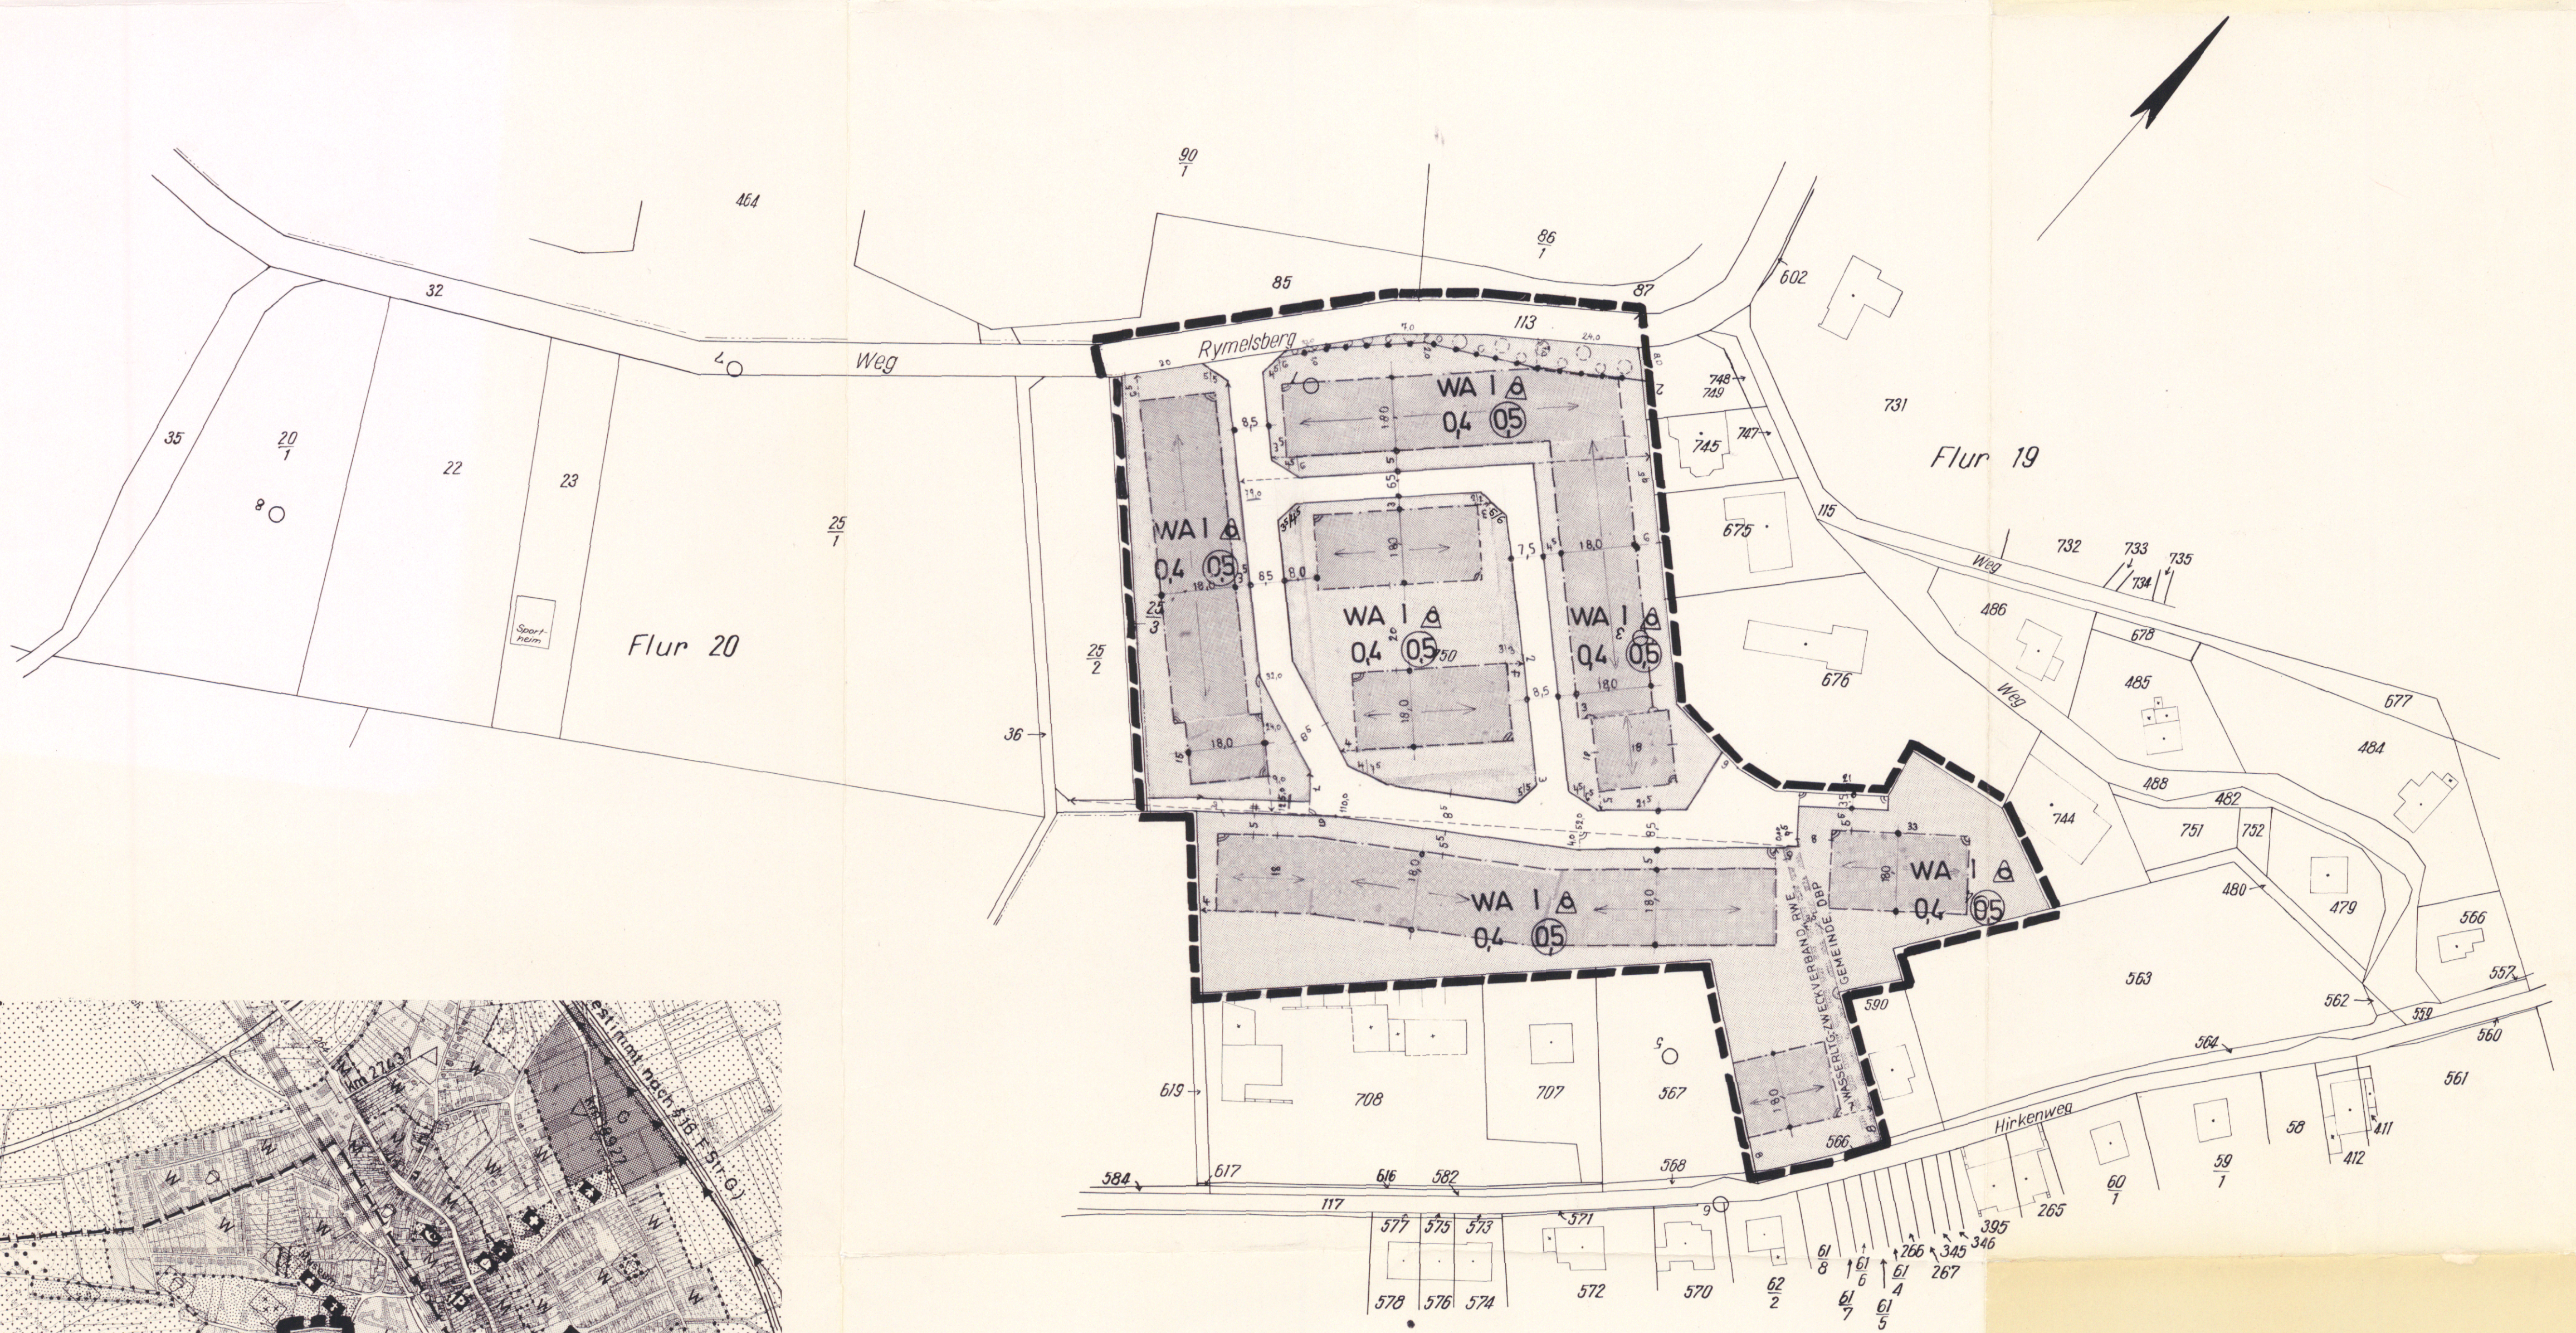

LANGERWEHE		FESTSETZUNGEN				ÖRTLICHE BAUVORSCHRIFTEN			
BEBAUUNGSPLAN Nº F2 M=1:1000		ART UND MASS DER BAULICHEN NUTZUNG WA ALLGEMEINES WOHNGEBIET MD DORFGEBIET MI MISCHEGEBIET	BAULICHEN NUTZUNG GE GEWERBEGEBIET GI INDUSTRIEGEBIET	ÜBERBAUBARE GRUNDSTÜCKSFLÄCHEN ÜBERBAUBARE FLÄCHEN FLÄCHEN FÜR GARAGEN	VERKEHRSFLÄCHEN STRASSENBEGRENZUNGSLINIE FLÄCHEN FÜR VERSORGENS-ANLAGEN ODER FÜR DIE VERWERTUNG ODER BESEITIGUNG VON ABWASSER ODER FESTEN ABFALLSTOFFEN KLÄRANLAGE	PARKPLATZ PARKPLATZ GRÜNFLÄCHEN PARKANLAGE FRIEDHOF	FLÄCHEN FÜR ABGRABUNGEN ODER FÜR DIE GEWINNUNG VON BODENSCHÄTZEN VON DER BEBAUUNG FREIZUHALTENDE GRUNDSTÜCKE VON DER BEBAUUNG FREIZUHALTENDE SCHUTZFLÄCHEN GRENZE DES RÄUMLICHEN GELTUNGS-BEREICHES DES BEBAUUNGSPLANES FLÄCHEN FÜR DIE LANDWIRTSCHAFT UMGRENZUNG DER FLÄCHEN DIE DEM NATUR- ODER LANDSCHAFTSSCHUTZ UNTERLIEGEN DEM LANDSCHAFTSSCHUTZ UNTERLIEGENDE FLÄCHEN	FLÄCHEN FÜR DEN GEMEINBEDARF SCHULE JUGENDHEIM KIRCHE KINDERGARTEN	ÖRTLICHE BAUVORSCHRIFTEN F FLACHDACH GENEIGTES DACH ZWINGEND VORGESCHRIEBEN DACHNEIGUNGEN: FÜR EINGESCHOSSIGE BAUTEN FÜR MEHRGESCHOSSIGE BAUTEN MAX. DREMPELHÖHE VON OK DACHGESCHOSSFUSSBODEN BIS OK DREMPELFETTE FÜR EINGESCHOSSIGE BAUTEN FÜR MEHRGESCHOSSIGE BAUTEN
		BAUWEISE O OFFENE BAUWEISE NUR EINZEL UND DOPPELHÄUSER ZULÄSSIG ZWINGEND VORGESCHRIEBENE GRENZBEBAUUNG	GESCHLOSSENE BAUWEISE NUR HAUSGRUPPEN ZULÄSSIG	NEBENANLAGEN AUSSERHALB DER ÜBERBAUBAREN FLÄCHEN SIND LEDIGLICH NEBENANLAGEN ENTSPRECHEND § 14 (2) DER BAUNVO UND GARAGEN GESTATTET	MIT GEH-, FAHR- UND LEITUNGSRECHTEN ZU BELASTENDE FLÄCHEN	UMGRENZUNG DER FLÄCHEN DIE DEM NATUR- ODER LANDSCHAFTSSCHUTZ UNTERLIEGEN DEM LANDSCHAFTSSCHUTZ UNTERLIEGENDE FLÄCHEN	FLÄCHEN FÜR DIE LANDWIRTSCHAFT UMGRENZUNG DER FLÄCHEN DIE DEM NATUR- ODER LANDSCHAFTSSCHUTZ UNTERLIEGEN DEM LANDSCHAFTSSCHUTZ UNTERLIEGENDE FLÄCHEN	FLÄCHEN FÜR DEN GEMEINBEDARF SCHULE JUGENDHEIM KIRCHE KINDERGARTEN	ÖRTLICHE BAUVORSCHRIFTEN F FLACHDACH GENEIGTES DACH ZWINGEND VORGESCHRIEBEN DACHNEIGUNGEN: FÜR EINGESCHOSSIGE BAUTEN FÜR MEHRGESCHOSSIGE BAUTEN MAX. DREMPELHÖHE VON OK DACHGESCHOSSFUSSBODEN BIS OK DREMPELFETTE FÜR EINGESCHOSSIGE BAUTEN FÜR MEHRGESCHOSSIGE BAUTEN
ÄNDERUNGEN 1. ÄNDERUNG		ENTWURF UND BEARBEITUNG DES BEBAUUNGSPLANES ES WIRD BESCHENKT, DASS DIE STADTEBAULICHE PLANUNG GEOMETRISCH-ENTWURFEN FESTGELEGT IST Dipl.-Ing. Tolmann Off. best. Vermessungsingenieur				ENTWURF UND BEARBEITUNG DES BEBAUUNGSPLANES ES WIRD BESCHENKT, DASS DIE STADTEBAULICHE PLANUNG GEOMETRISCH-ENTWURFEN FESTGELEGT IST Dipl.-Ing. Tolmann Off. best. Vermessungsingenieur			
HENZ UND JAHNEN KÜPPERSTRASSE 10-12 52068 AACHEN Tel. 0241/60352		Langerwehe, den 25.8.99 Langerwehe, den 25.8.99 Langerwehe, den 25.8.99				Langerwehe, den 25.8.99			