


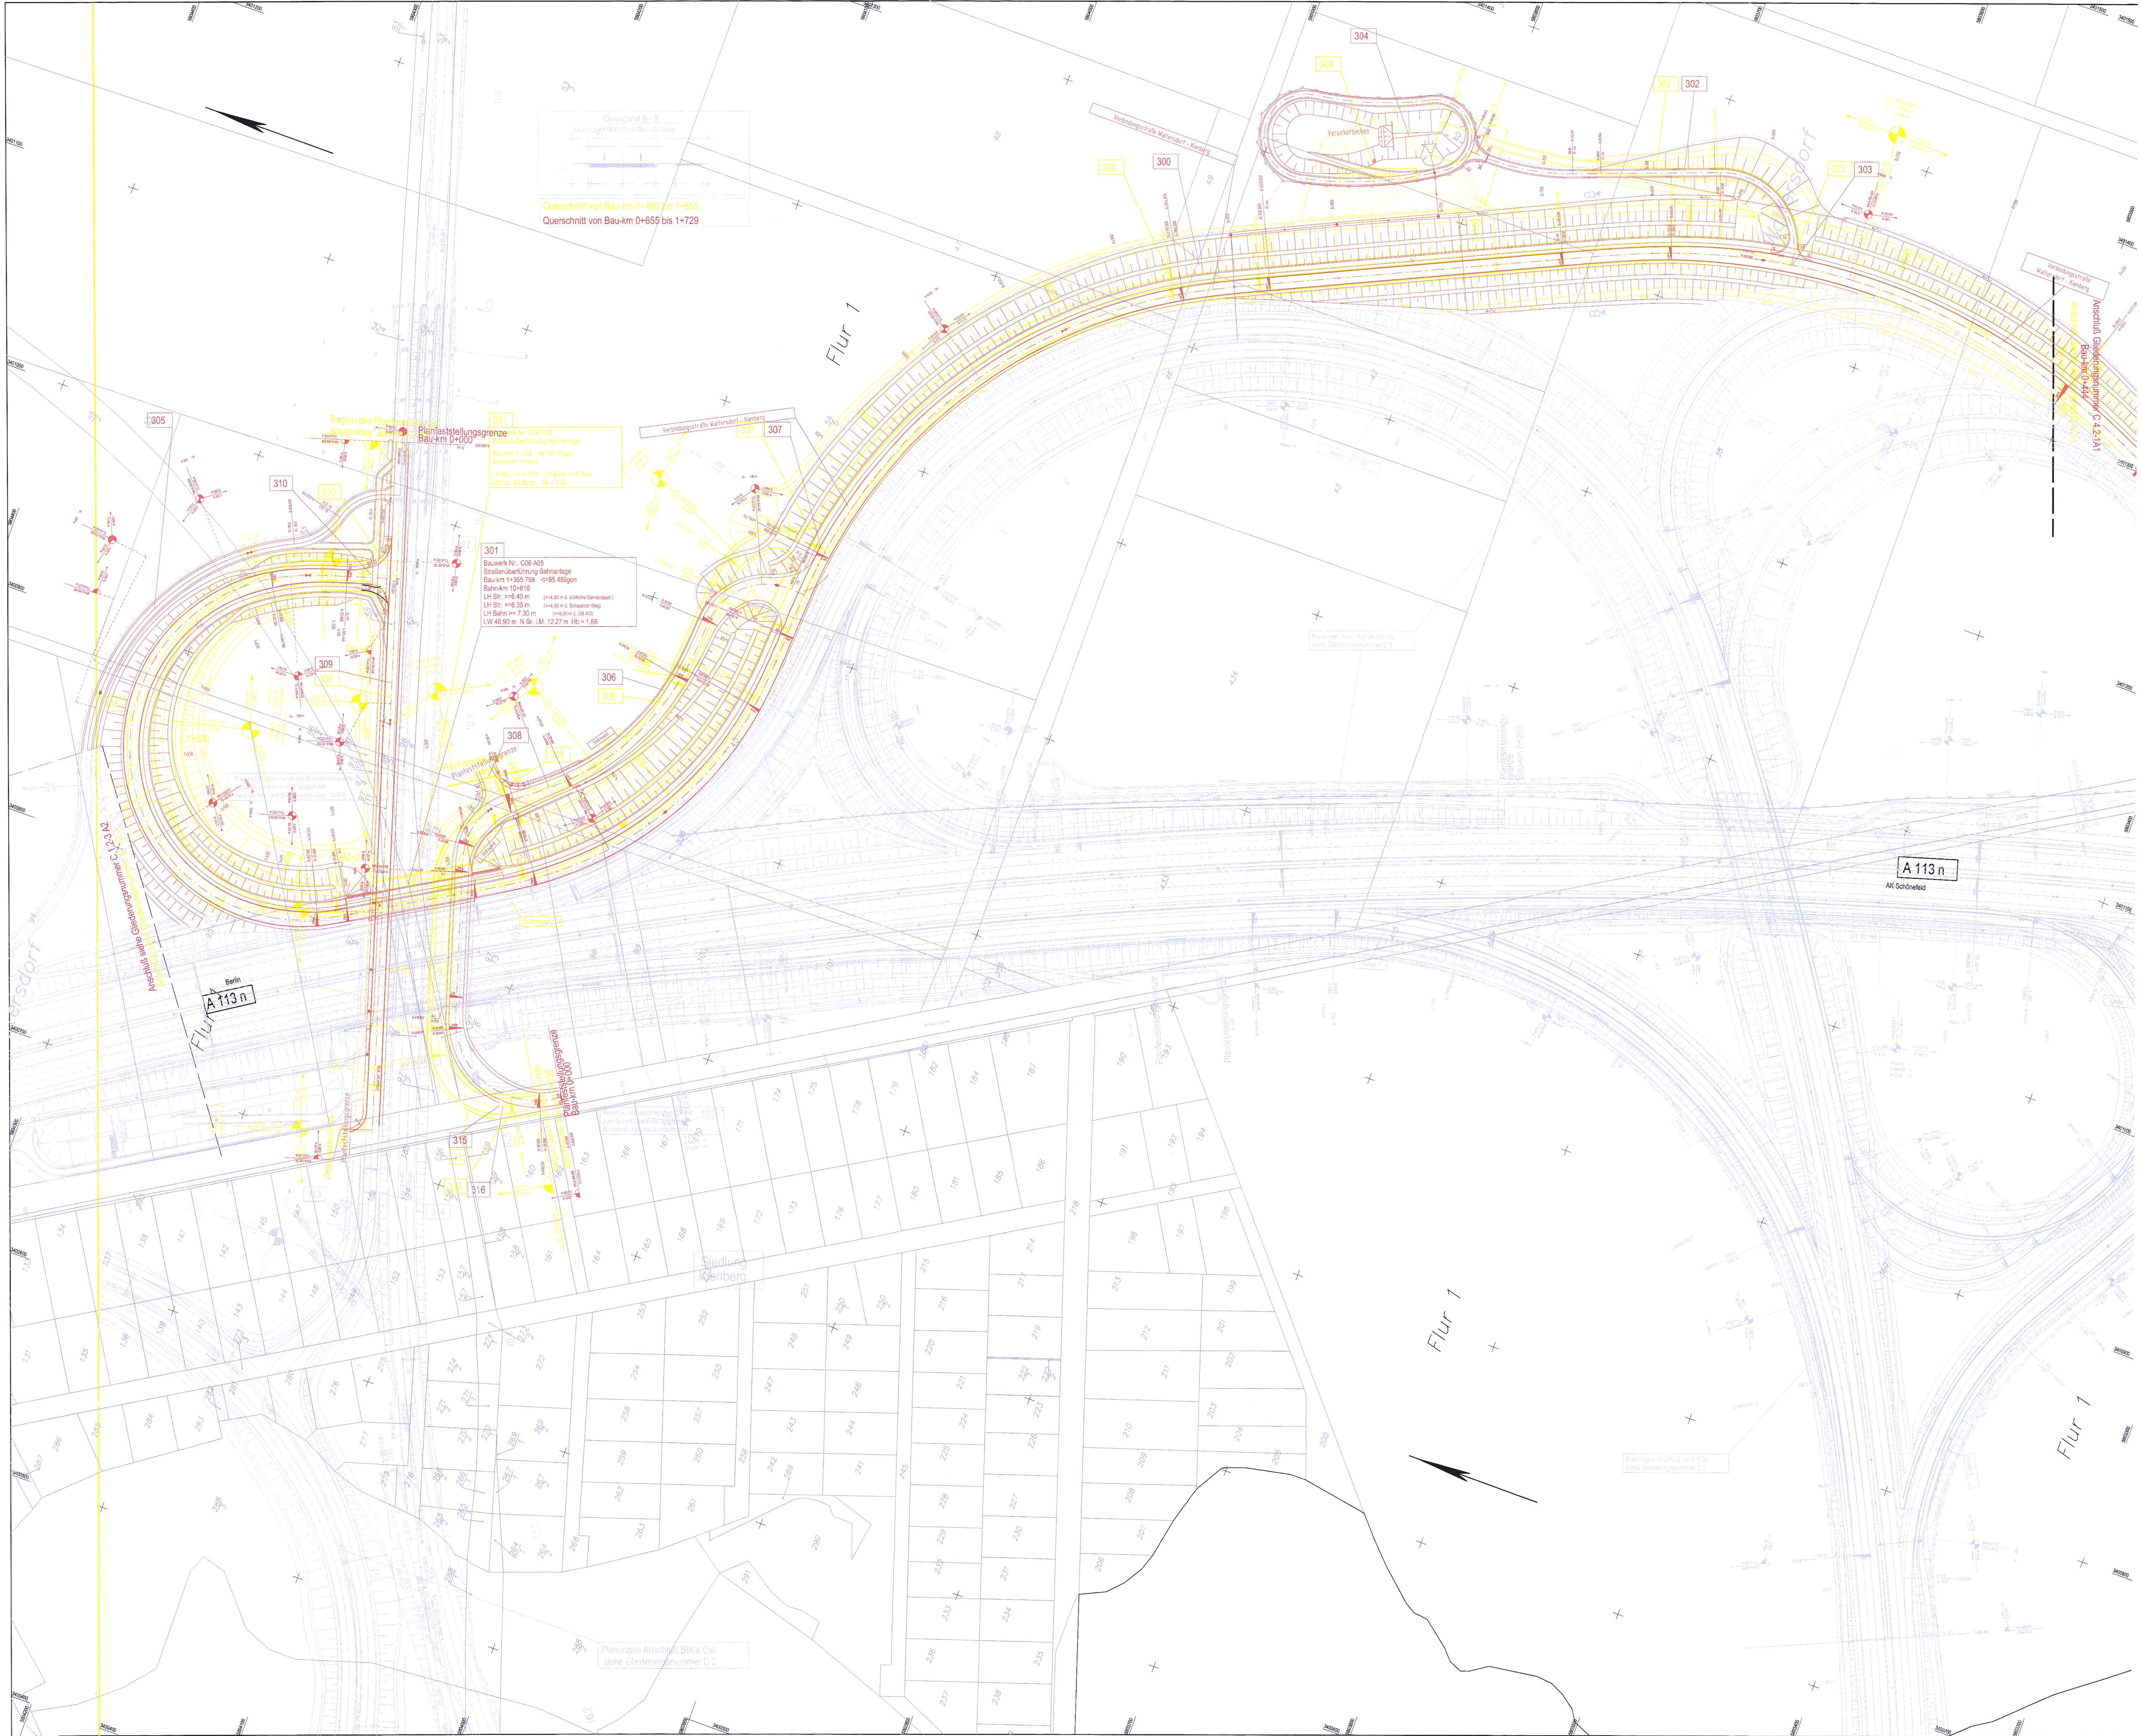

Legende:

Grundplan	
neu	
entfällt	


Zur Änderung sind die im Deckblatt, Lageplan dargestellten Veränderungen der Planung rot (neu, vgl. Legende) bzw. gelb (entfällt, vgl. Legende) beantragt.

Hinweis:
Der dargestellte Bestand (Grundplan, grau, vgl. Legende) ist nachrichtlich aufgeführt und nicht Gegenstand dieser Planänderung.




zur Planfeststellung beantragt

Index	Datum	Änderung	Zeichen
1	06.08.2007	Änderung A 113 n an neuen Normen und Richtlinien sowie an geänderte Bauweise des Verkehrsnetzes und der Lufthafen	Entf.

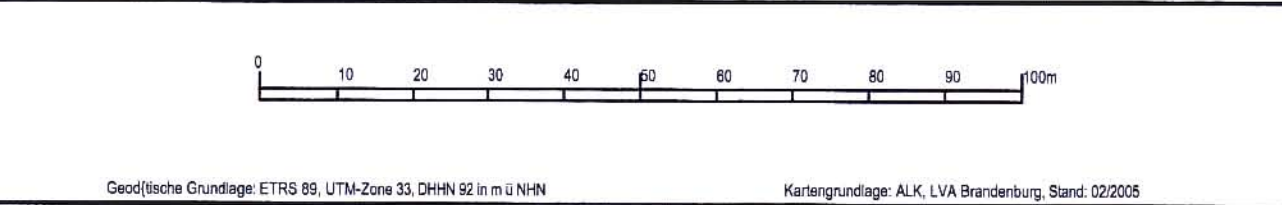

9. Änderung des Planfeststellungsbeschlusses vom 13.08.2004 i. d. F. vom 29.02.2007
Änderungsantrag Nr. 7 - Änderung Los 1, Los 5 und Abänderung A 113 n
Ministerium für Infrastruktur und Raumordnung des Landes Brandenburg
Planfestgestellt am: 06. Aug. 2007
Postdam, den: 06. Aug. 2007

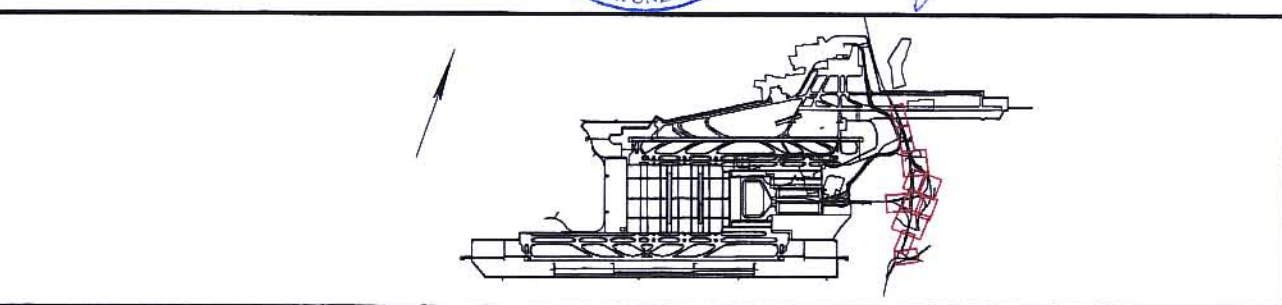

Vorhaben:
Planfeststellung
Ausbau Verkehrsflughafen Berlin-Schönefeld

Planinhalt		Plannummer	
Verkehrsanbindung Straße Äußere Erschließung Verkehrsmittel		Blatt	Index
Planart	Deckblatt Lageplan	Maßstab	1: 1000
Planverfasser	 BAU- und Verkehrsplanung Flughafen Berlin-Schönefeld GmbH Flughafen Berlin-Schönefeld	Bearbeiter	Datum Zeichen 08.06.2007 Engel
Grundzüge	Plan E 13-3, planfestgestellt am 13.08.2004	Gezeichnet	08.06.2007 Engel
		Geprüft	08.06.2007 Müller
		Datum	08.06.2007 Zeichen
		Geprüft	08.06.2007 

Vorhabensträger:
Flughafen Berlin-Schönefeld GmbH
Schönefeld, den 08.06.2007

E 13-3 A1