
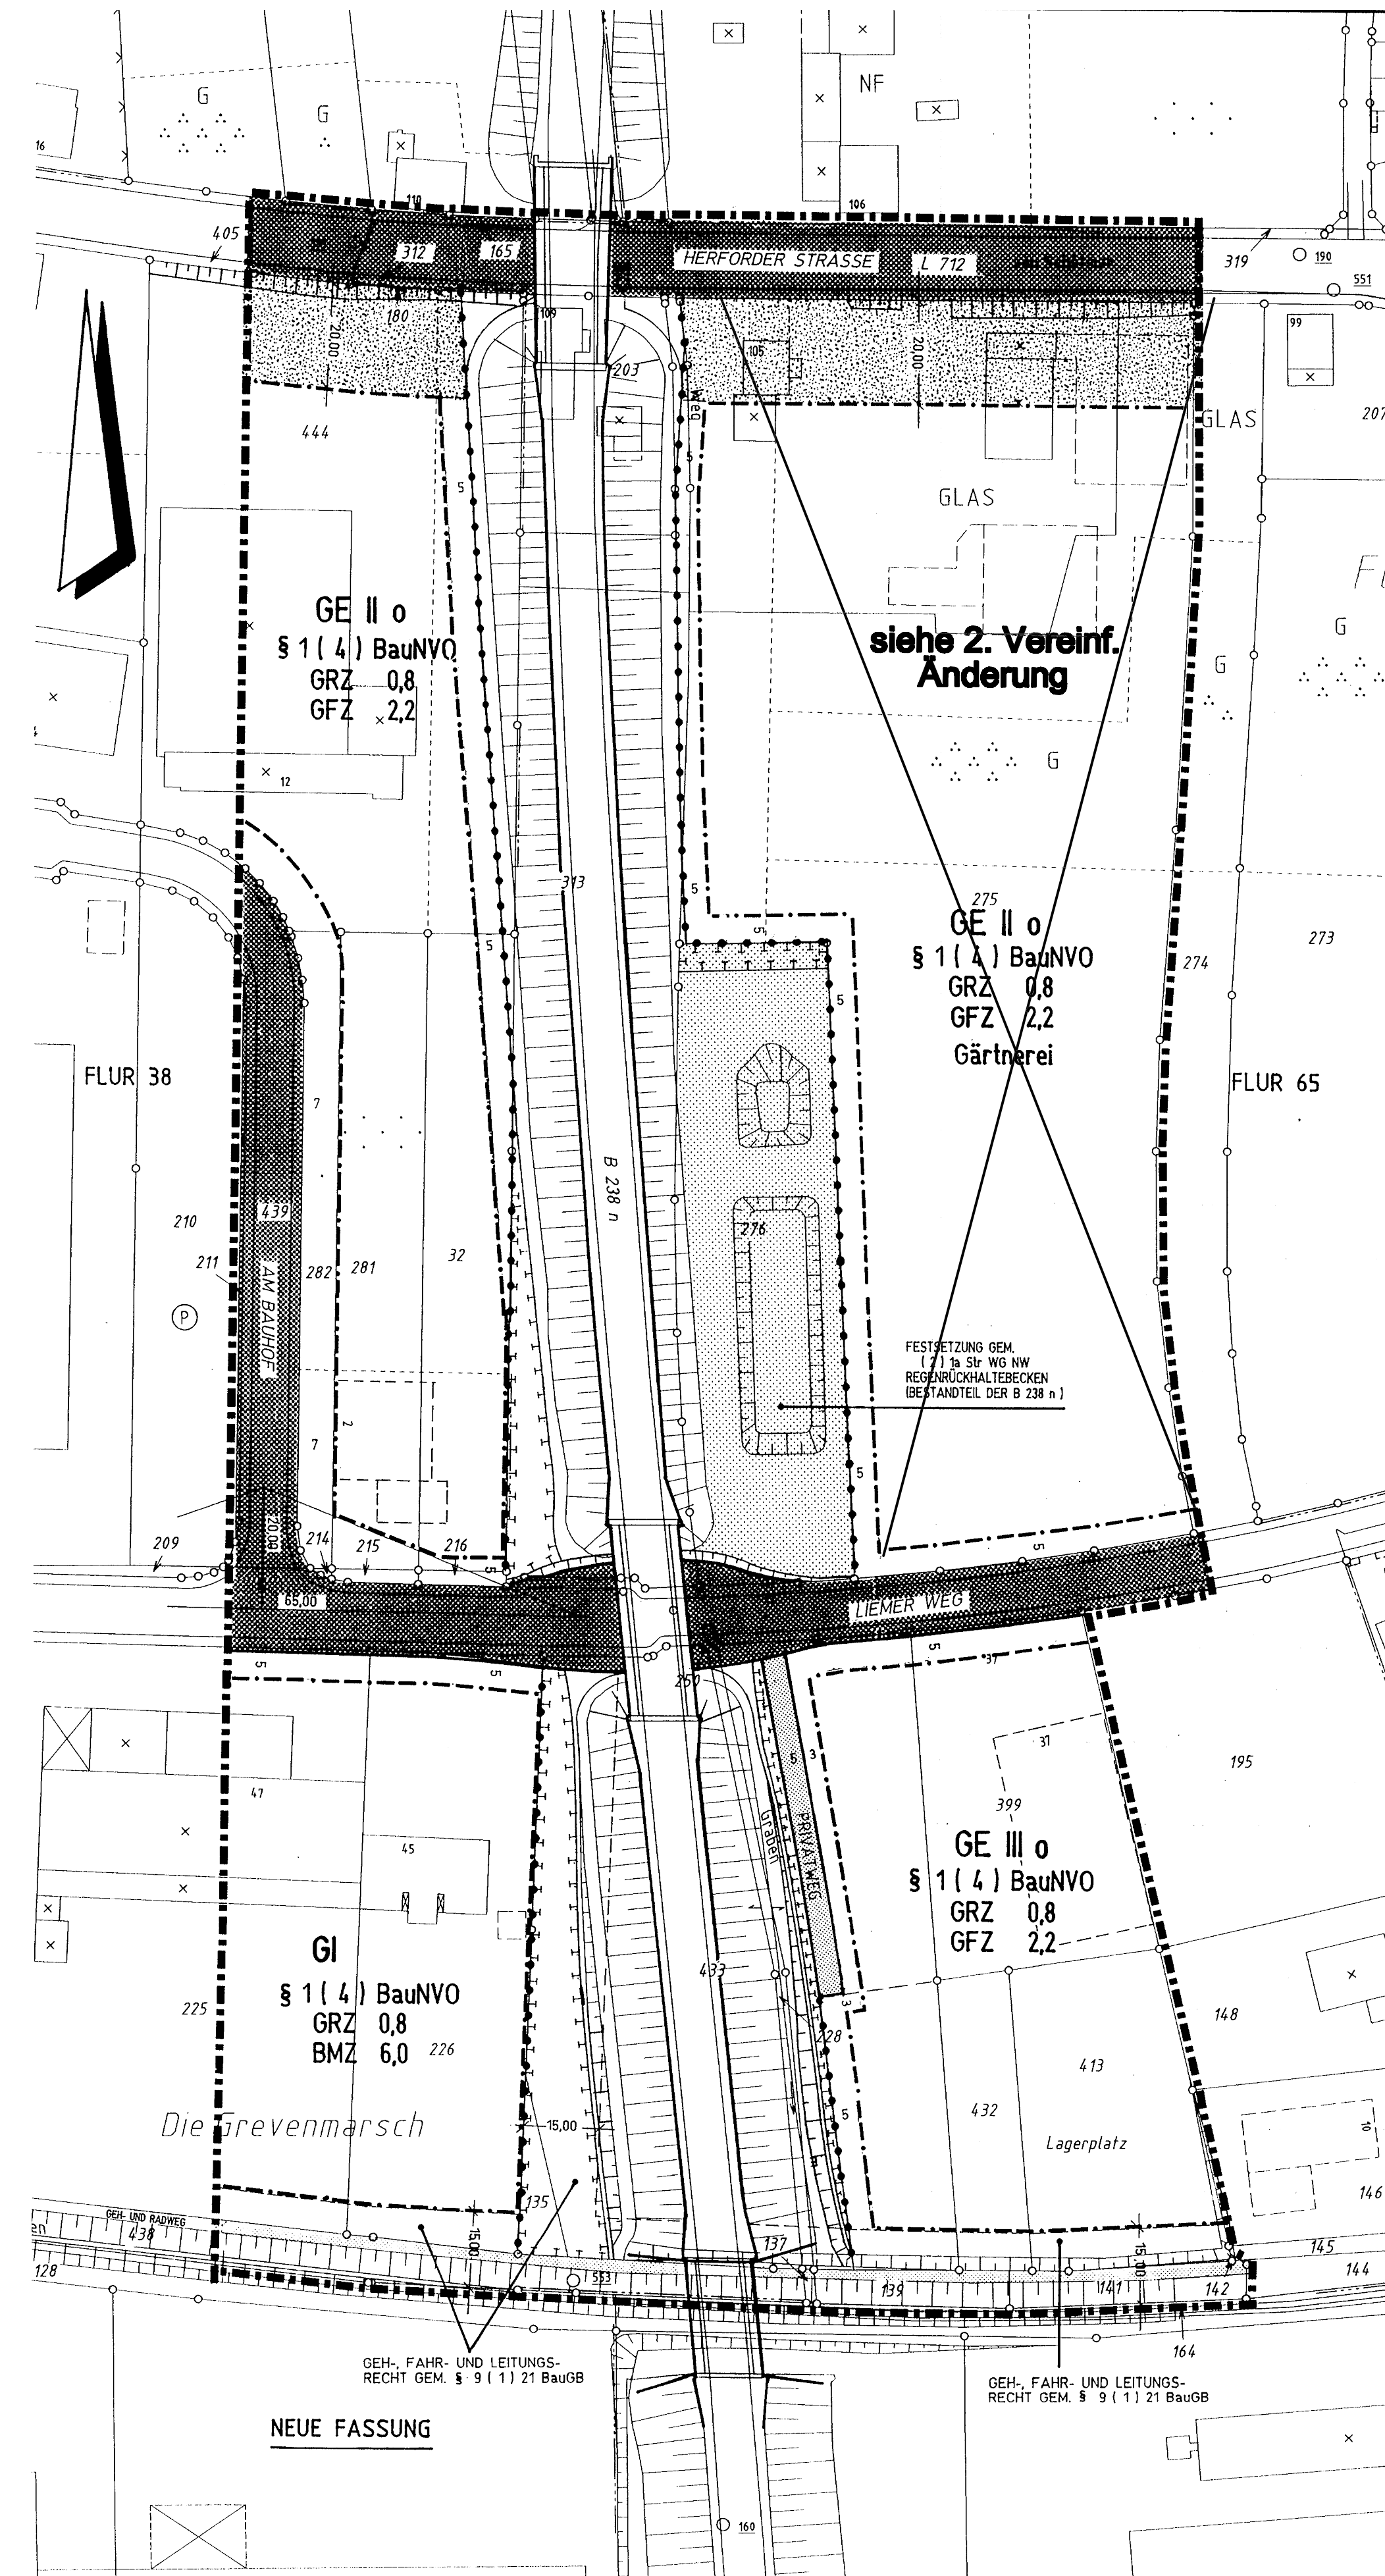


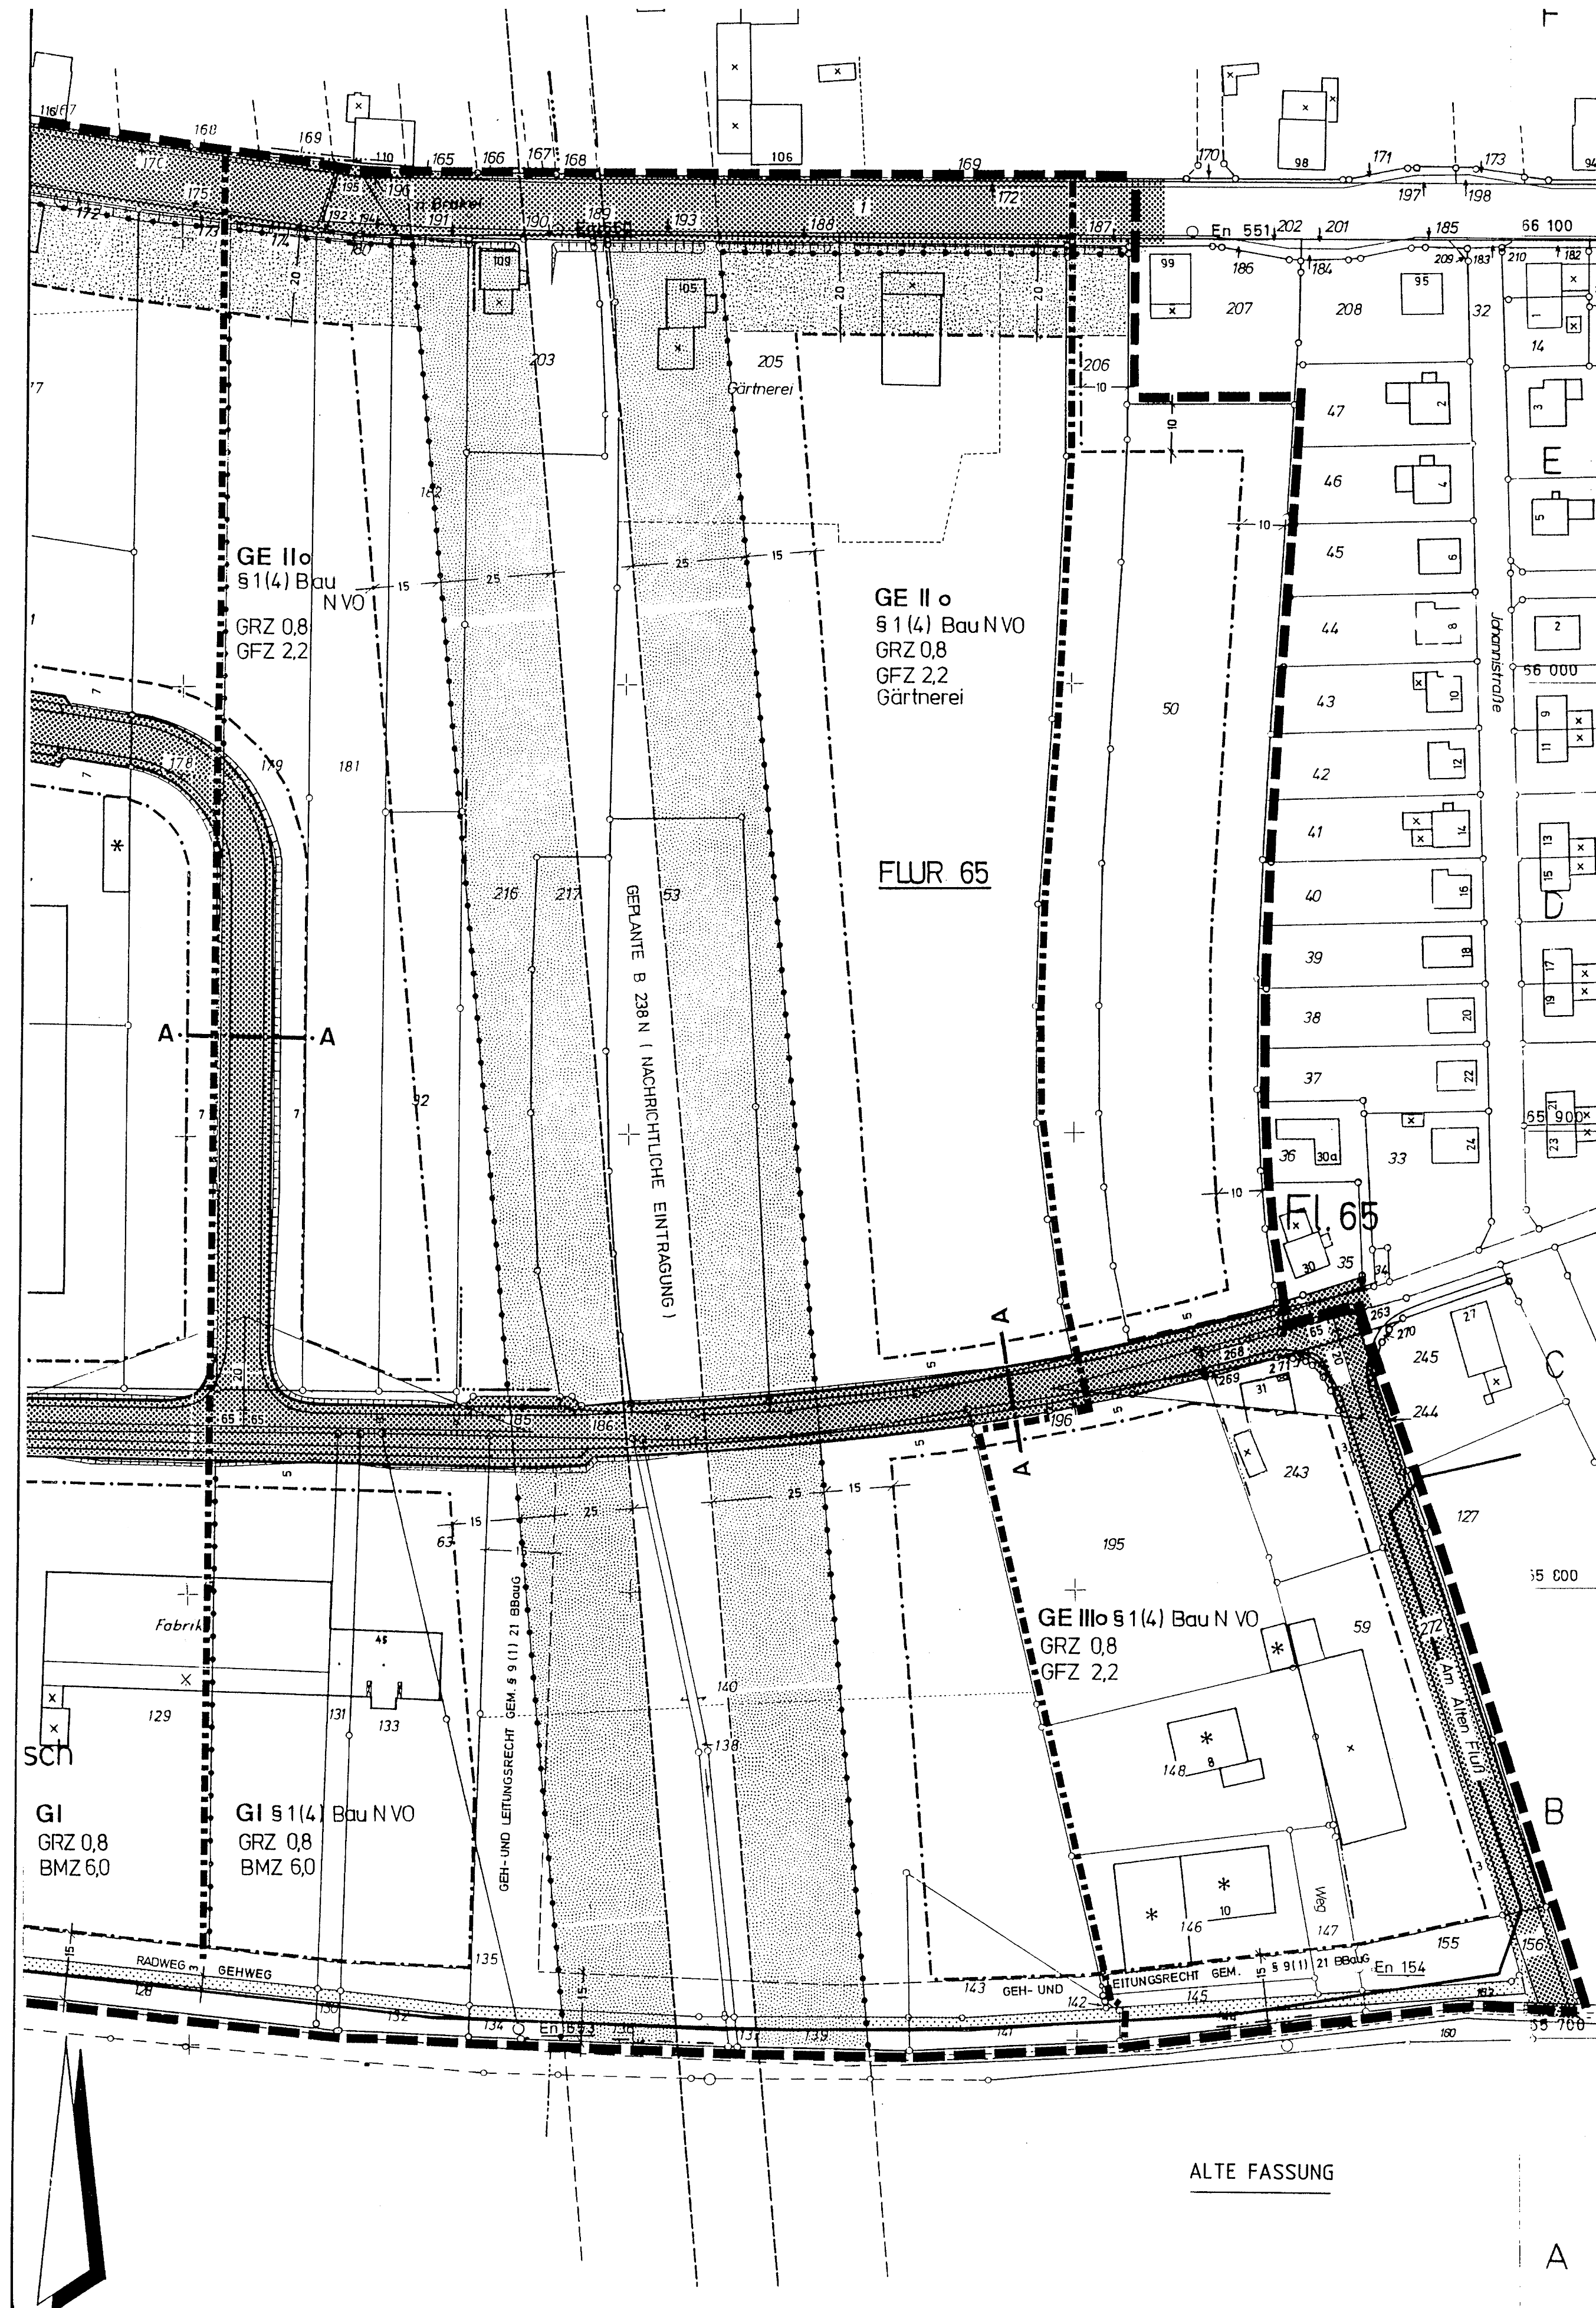

- ÄNDERUNGEN**
1. VERLEGUNG DER TRASSE B 238 n GEM. PLANFESTSTELLUNGSVERFAHREN
 2. FESTSETZUNG EINES REGENRÜCKHALTEBECKENS (NEBENANLAGE ZUR B 238 n)
 3. FESTSETZUNG VON AUSGLEICHSLÄCHEN (B 238 n)
 4. ANPASSUNG DER ÜBERBAUBAREN GRUNDSTÜCKSFLÄCHEN AN DIE NEUE TRASSENFÜHRUNG
 5. FESTSETZUNG EINES PRIVATWEGES
- M. 1 : 1000 DEZEMBER 1997

LEGENDE

GE	GEWERBEBEZIEH
GI	INDUSTRIEBEZIEH
III	ZAHL DER VOLLGESCHOSSE ALS HÖCHSTGRENZE
O	OFFENE BAUWEISE
GRZ	GRUNDFLÄCHENZAHL
GFZ	GESCHOSSFLÄCHENZAHL
BMZ	BAUMASSENZAHL
---	BAUGRENZEN
---	NUTZUNGSGRENZE
---	NICHT EINGEMESSENE GEBÄUDE
---	BÖSCHUNGEN
---	GEHWEG / RADWEG
---	ÖFFENTLICHE VERKEHRSFLÄCHE
---	SICHTDREIECK
---	PRIVATE GRÜNFLÄCHEN
---	AUSGLEICHSLÄCHEN FLÄCHEN GEM. § 9 (1) 20 BauBG
---	PRIVATE VERKEHRSFLÄCHEN

ALTE HANSESTADT
LENGO
PLANUNGSAMT

SATZUNGSBESCHLUS
VOM 16.11.1997

LENGO, DEN 25.01.1999

BÜRGERMEISTER
IN VERTRETUNG

BEBAUUNGSPLAN 26.01.01a
„ LIEMER WEG - INDUSTRIEBEZIEH “

3. und 4. FASSUNG

ORTSTEIL LENGO

1. VEREINFACHTE ÄNDERUNG