


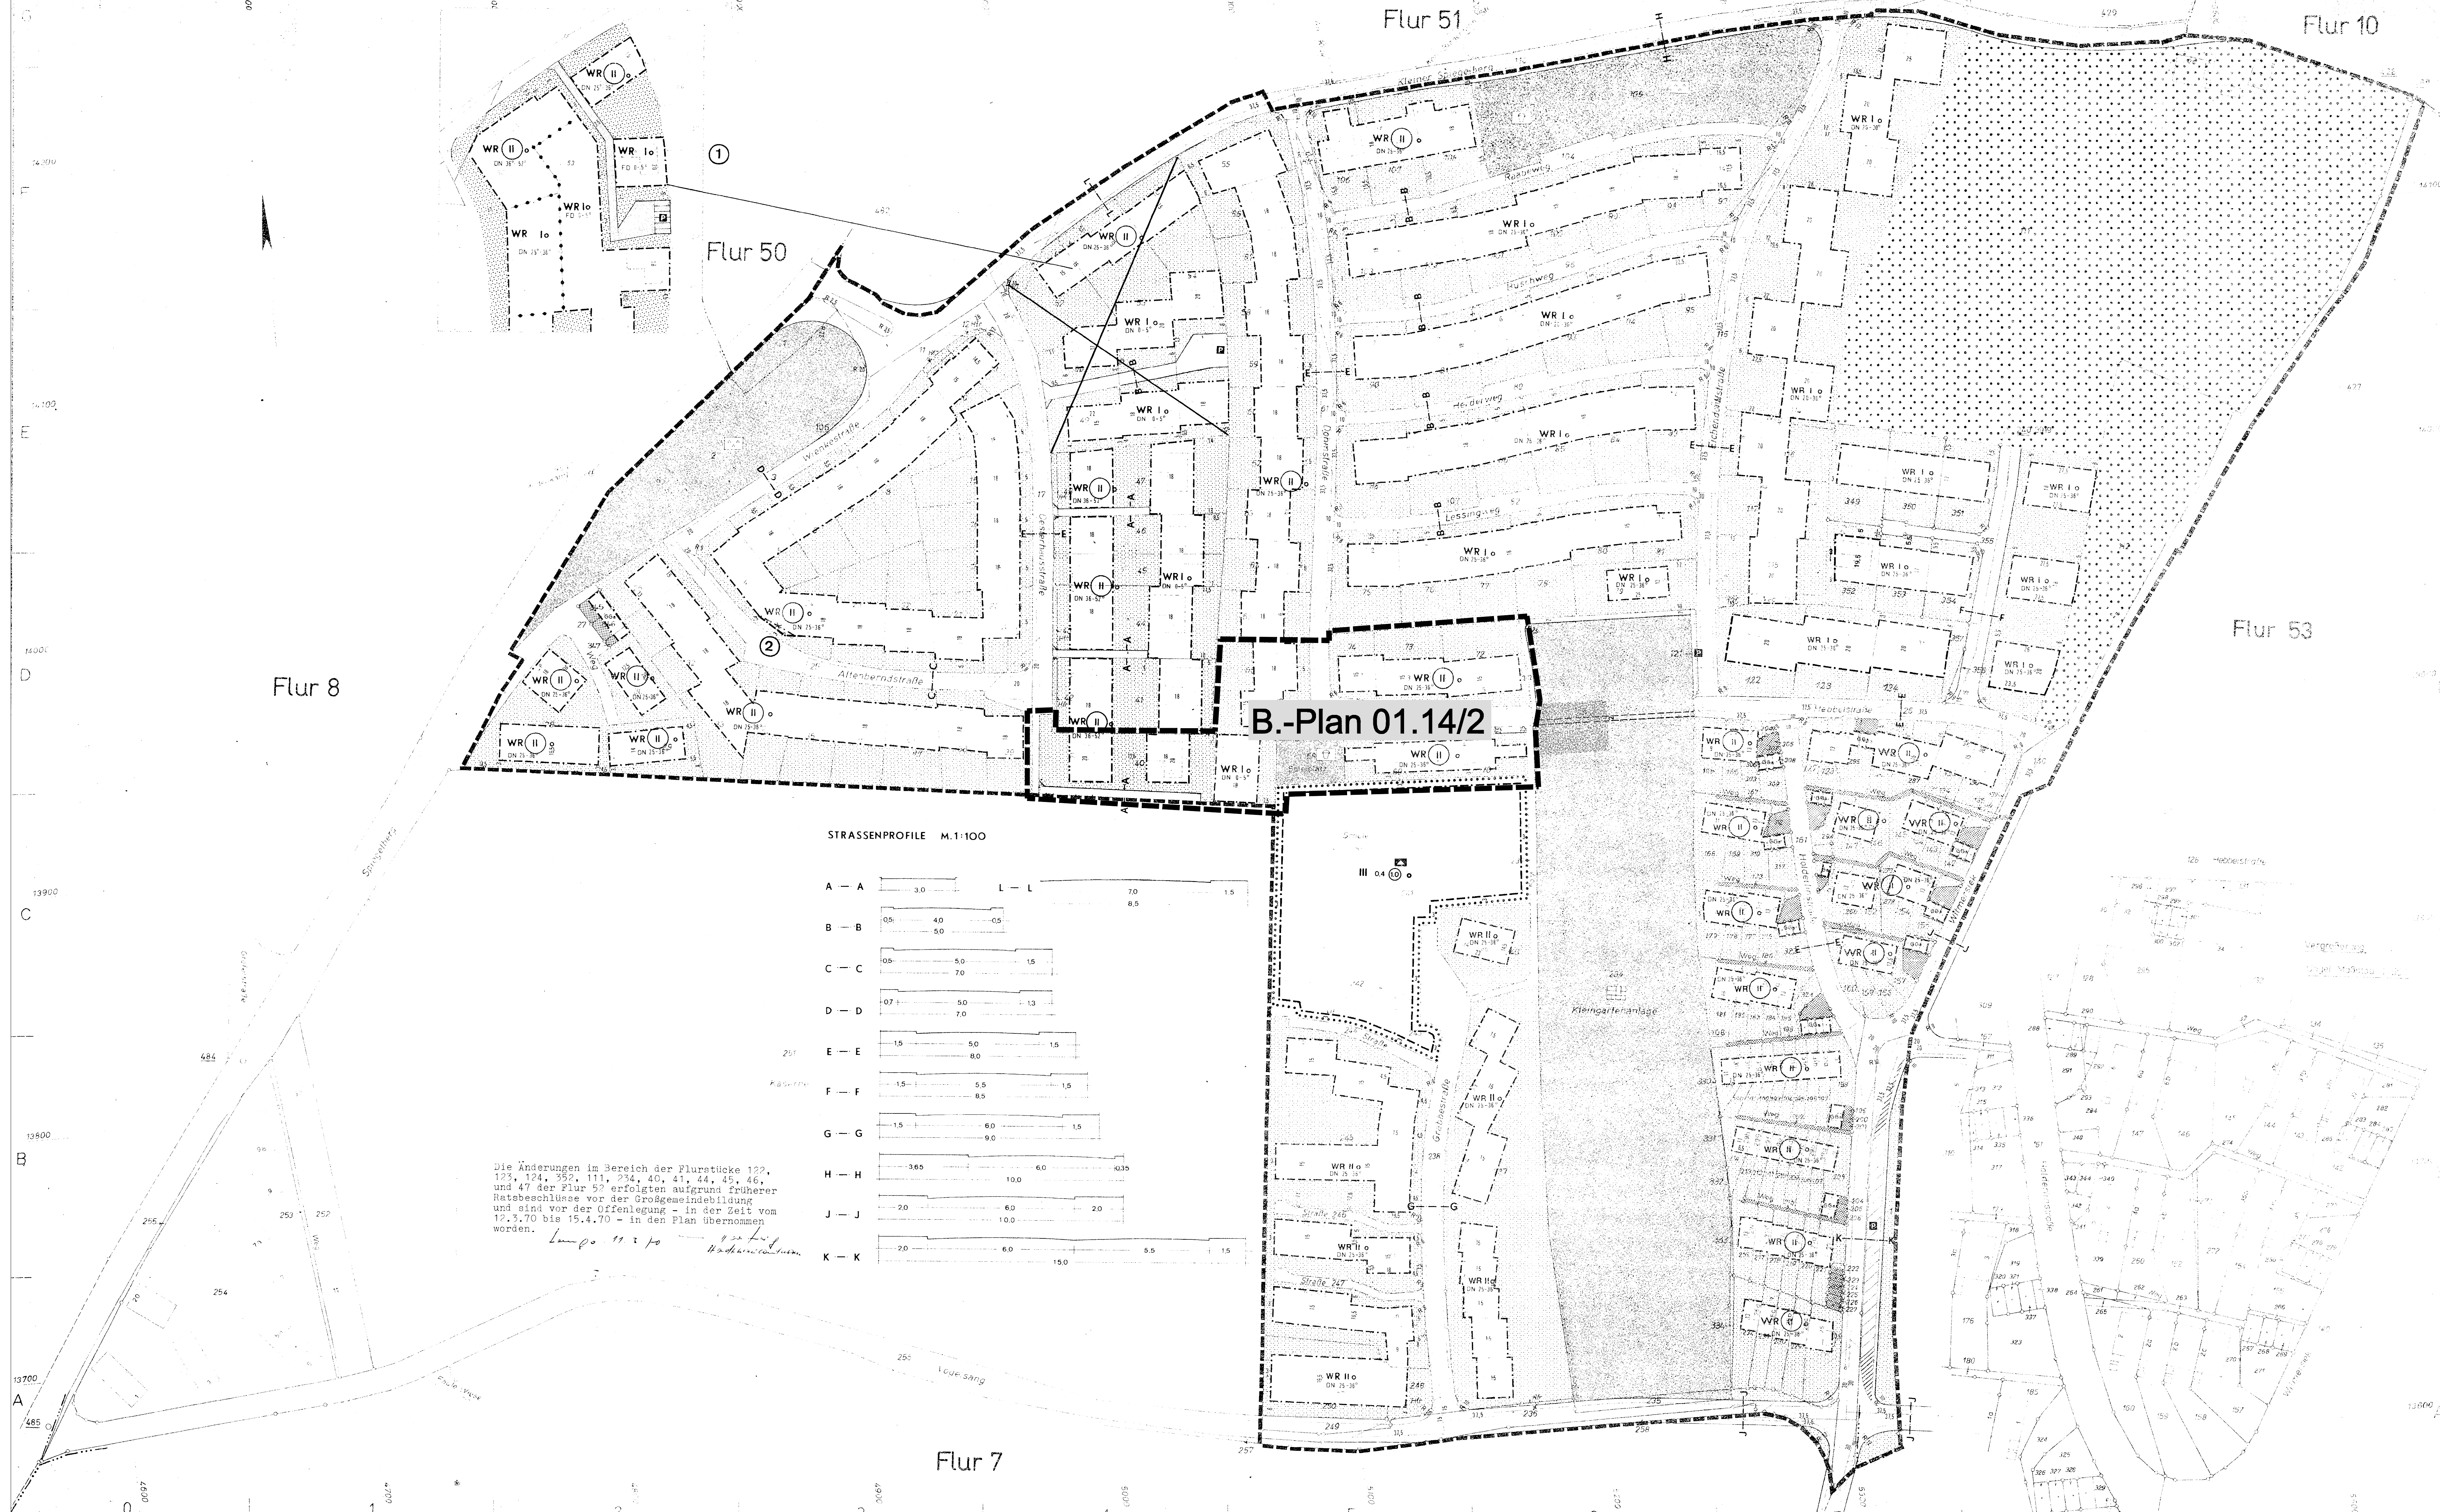

STADT LEMGO Bebauungsplan Nr.14 Wilmersiek M. 1:1000 Gemarkung Lemgo, Flur 52 tlw. u. 53 tlw. OFFENLEGUNGS-AUSFERTIGUNG		GEBAUDEBESTAND STAND: WOHN-GEBAUDE MIT HAUSNUMMER NIEFISCHTIS - BZW. INDUSTRIE-GEBAUDE MIT HAUSNUMMER GRENZEN VORHANDEN: FLURGRENZE FLURSTÜCKSGRENZE GEPLANT: FLURSTÜCKSGRENZE UNVERBINGLICH	BAUFLÄCHEN WR REINES WOHN-GEBIET WA ALLGEMEINES WOHN-GEBIET	MASS DER BAULICHEN NUTZUNG RDM ZIFFER Z.B. II ZAHLE DER VOLLGESCHOSSE ALS HOCHSTGRENZE RDM 2 FEEER IN EINEM KNEIS Z.B. II ZAHLE DER VOLLGESCHOSSE ZWINGEND BAUWEISE O OFFENE BAUWEISE G GESCHLOSSENE BAUWEISE --- BAULINIE --- BAUGRENZE --- GRENZE DER BAUGEDIEHT UNTERNEINANDER	VERKEHRSFLÄCHEN OFFENTLICHE: STRASSENVERKEHRSFLÄCHE BORDSTEINANTE GEHWEG - BZW. BÜRGERSTEG STRASSENBEDECKUNGSLINIE PRIVAT: STRASSENVERKEHRSFLÄCHE GEHWEG BAULICHE ANLAGEN FÜR DEN GEMEINBEDARF FLÄCHEN ODER BAUGRUNDSTÜCKE FÜR DEN GEMEINBEDARF SCHULE	GRÜNFLÄCHEN GRÜNFLÄCHEN PARKANLAGE SPELPLATZ DAUERKLINGARTEN NICHT ÜBERBAUBARE GRUNDSTÜCKSFLÄCHE FLÄCHEN FÜR STELLPLATZE U. GARAGEN STELLPLATZE GARAGEN GEMEINSCHAFTSSTELLPLATZE GEMEINSCHAFTSGARAGEN OFFENTLICHE PARKPLATZE	FLÄCHEN FÜR VERSORGSANLAGEN LEITUNGSRECHT FÜR VERSORGS-LEITUNGEN VERLEHUNG DER STRASSE ZUR ANSCHLIEßUNG DER PARZ. 53 U. 54 VOM AL. SPLENÄBERG RUD. VERLEHUNG DER BAUGRENZE 3 m PARALLEL ZUR STRASSE. RATESCHLUSS VOM 5.10.1970. ANERKENNUNG DER ANFRAGEN UND BEDEKENEN. FLÄCHEN FÜR LAND- BZW. FORSTWIRTSCHAFT FLÄCHEN FÜR DIE LANDWIRTSCHAFT	SONSTIGE DARSTELLUNGEN U. FESTSETZUNGEN GRENZEN DES BAUGEMEINSCHAFTS-BEREICHES DES BEBAUUNGSPLANES GEBAUDESTELLUNG DACHNEIGUNG SICHTDREIECK HOCHSTBAUHOHE SCHWACHWASSERKANAL-GERÄT SCHWACHWASSERKANAL-GERÄT REGENWASSERKANAL-GERÄT RADIUS	ANDERUNGEN Änderung nach der Offenlegung auf Einwendungen darob: 1. Wilhelm Rehm, Lemgo, Herpstraße 18 a) Verlegung der Straße zur Anschließung der Parz. 53 u. 54 vom Al. Splenäberg Rud. b) Die vorzusehenden Flachhöcker mit einer Neigung von 25 - 30°. 2. Karl-Heinz Plass, Lemgo, Altenberndstr. 11 Verlegung der Baugrenze 3 m parallel zur Straße. RATESCHLUSS VOM 5.10.1970. ANERKENNUNG DER ANFRAGEN UND BEDEKENEN. GEMASS § 12 DES BUNDESBAUGESETZES UND § 2 DES LEMGOER BAUGESETZES VOM 23. JUNI 1960 (RDM. 15. 34). DURCH BESCHLUSS DES RATES DER STADT LEMGO VOM 26. 2. 1969 AUFGESETZT WORDEN. LEMO. DEN 25. Sept. 1969 ALTE HANDESDRUCK LEMGO BURGERMEISTER STADTDIREKTOR DIESER BEBAUUNGSPLAN IST GEMASS § 2 ABSATZ 1 DES BUNDESBAUGESETZES VOM 23. JUNI 1960 (RDM. 15. 34). DURCH BESCHLUSS DES RATES DER STADT LEMGO VOM 26. 2. 1969 AUFGESETZT WORDEN. LEMO. DEN 25. Sept. 1969 ALTE HANDESDRUCK LEMGO BURGERMEISTER STADTDIREKTOR DIESER BEBAUUNGSPLAN HAT EINSCHLIESSLICH DER BEGRÜNDUNG GEMASS § 2 ABSATZ 2 DES BUNDESBAUGESETZES VOM 23. JUNI 1960 (RDM. 15. 34). DURCH BESCHLUSS DES RATES DER STADT LEMGO AM 23. NOV. 1970 ALS SATZUNG BESCHLOSSEN WORDEN. LEMO. DEN 23. APR. 1969/70 ALTE HANDESDRUCK LEMGO BURGERMEISTER STADTDIREKTOR DIESER BEBAUUNGSPLAN IST GEMASS § 10 DES BUNDESBAUGESETZES UND § 4 DES LEMGOER BAUGESETZES VOM 23. JUNI 1960 (RDM. 15. 34). DURCH BESCHLUSS DES RATES DER STADT LEMGO AM 23. NOV. 1970 ALS SATZUNG BESCHLOSSEN WORDEN. LEMO. DEN 24. Okt. 1970 ALTE HANDESDRUCK LEMGO BURGERMEISTER STADTDIREKTOR DIESER BEBAUUNGSPLAN IST GEMASS § 12 DES BUNDESBAUGESETZES UND § 2 DES LEMGOER BAUGESETZES VOM 23. JUNI 1960 (RDM. 15. 34). DURCH BESCHLUSS DES RATES DER STADT LEMGO AM 23. NOV. 1970 ALS SATZUNG BESCHLOSSEN WORDEN. LEMO. DEN 24. Okt. 1970 ALTE HANDESDRUCK LEMGO BURGERMEISTER STADTDIREKTOR
--	--	---	--	---	---	---	--	---	--