


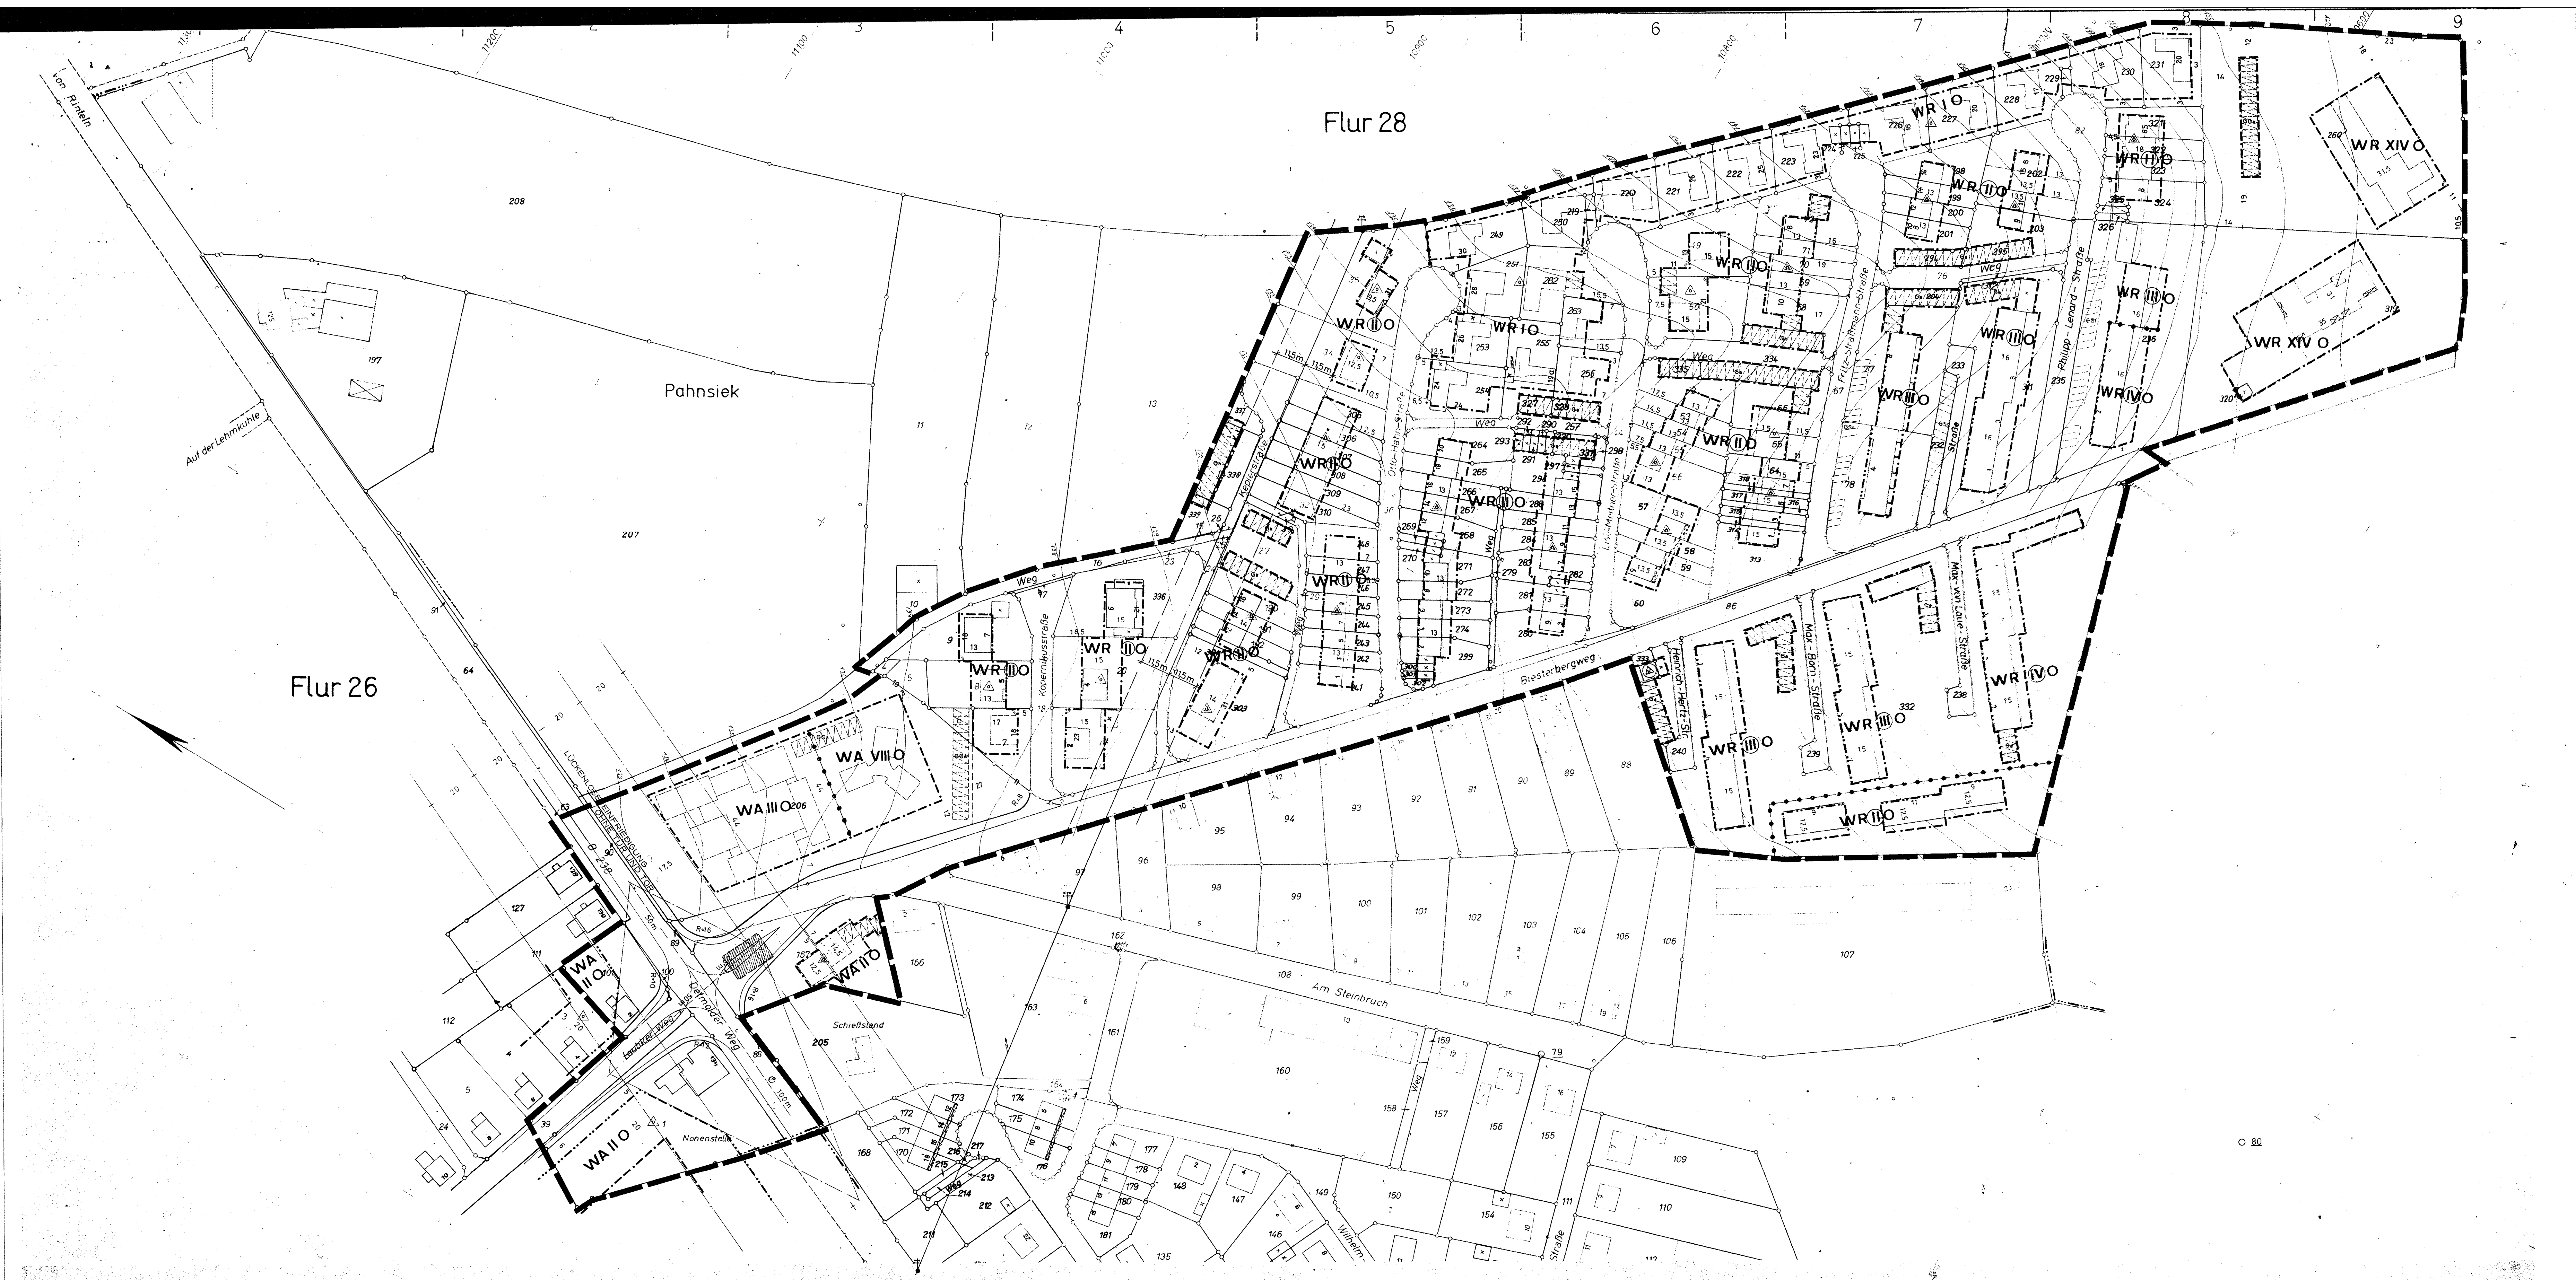

STADT LEMGO Bebauungsplan Nr.27 Biesterberg M. 1:1000 Gemarkung Lemgo, Flur 62 u. 26 tlw. OFFENLEGUNGS- AUSFERTIGUNG	GEBÄUDEBESTAND STAND: 64 65 WOHN-GEBAUDE MIT HAUSNUMMER WIRTSCHAFTS- u. BÜRO-GEBAUDE MIT HAUSNUMMER ABBRUCH GRENZEN VORHANDEN: FLURGRENZE FLURSTÜCKSGRENZE GEPLANT: FLURSTÜCKSGRENZE UNVERBINDLICH BAUFLÄCHEN WR REINES WOHN-GEBIET WA ALLGEMEINES WOHN-GEBIET WK KERN-GEBIET MASS DER BAULICHEN NUTZUNG RÖM. ZIFFER Z.B. II ZAHLE DER VOLLESGESCHOSSE ALS HOCHSTGRENZE RÖM. ZIFFER IN EINEM KREIS Z.B. II ZAHLE DER VOLLESGESCHOSSE ZWINGEND BAUWEISE OFFENE BAUWEISE GESCHLOSSENE BAUWEISE BAULINIE BAUGRENZE GRENZE DER BAUGEBIETE UNTEREINANDER OFFENE BAUWEISE NUR EINSEL- UND DOPPELHAUSER ZULÄSSIG OFFENE BAUWEISE NUR GRUPPENHAUSER ZULÄSSIG VERKEHRSLÄCHEN ÖFFENTLICHE: STRASSENVERKEHRSLÄCHEN BORDSTEINKANTE GEHWEG BZW. BÜRGERSTEG STRASSENABGRENZUNGSLINIE PRIVATE: STRASSENVERKEHRSLÄCHEN GEHWEG BAULICHE ANLAGEN FÜR DEN GEMEINDEBEDARF FLÄCHEN- ODER BAUGRUNDSTÜCKE FÜR DEN GEMEINDEBEDARF SCHULE GRÜNFLÄCHEN GRÜNFLÄCHEN PARKANLAGE SPIELPLATZ SPORTPLATZ FLÄCHEN FÜR STELLPLÄTZE U. GARAGEN STELLPLATZ GARAGEN GEMEINSCHAFTSSTELLPLATZ GEMEINSCHAFTSGARAGEN ÖFFENTLICHE PARKPLATZ FLÄCHEN FÜR LAND- BZW. FORSTWIRTSCHAFT FLÄCHEN FÜR VERSORGUNGSANLAGEN UMFORMERSTATION SONSTIGE DARSTELLUNGEN U. FESTSETZUNGEN GRENZEN DES RÄUMLICHEN GELTUNGS-BEREICHES DES BEBAUUNGSPLANES GEBAUDESTELLUNG DN DACHNEIGUNG SICHTDREIECK HOHENSCHICHTLINIE M MICHWASSERKANAL-GEPLANT S SCHMUTZWASSERKANAL-GEPLANT R REGENWASSERKANAL-GEPLANT R RADIUS FD FLACHDACH KENNZEICHNUNGEN U. NACHRICHTL. ÜBERNAHMEN GEMÄSS § 12 DES BUNDESBAUGESETZES SIND DIE GENEHMIGUNGEN SOWIE ORT UND ZEIT DER AUSLEGUNG AM 15. 9. 1971 DER GENEHMIGTE PLAN LIEGT AB 16. 9. 1971 LEMGO, DEN 24. 9. 1971	ZU DIESEM BEBAUUNGSPLAN GEHÖREN ALS BESTANDTEILE: a) EIGENTUMERVERZEICHNIS b) TEXT UND BGRÜNDUNG GROSSE DES PLANGEBIETES: ca. 14,1 Hektar KARTENGRUNDLAGE: KATASTERKARTE (AUFNAHME 1881) NEUKARTIERUNG 1960/64 + ERGÄNZUNG	DIESER BEBAUUNGSPLAN WURDE VOM STADTBAUAMT LEMGO ENTWORFEN UND ANGEFERTIGT. LEMGO, DEN 14. 9. 1970 Stadtbauamt STADTBAUAMTSMANN	DIE DARSTELLUNG DES GEBIETES ZU STANDE STIMMT MIT DEM KATASTERNACHWEIS ÜBEREIN LEMGO, DEN 22. Sep. 1970 Kreis Lemgo DER OBERKREISDIREKTOR VERMESSUNGS- u. KATASTERABTEILUNG IM AUFTRAGE Wendert Kreisbauvermessungsamt	ES WIRD BESCHWENDET, DASS DIE FESTLEGUNG DER STÄDTEBAULICHEN PLANUNG GEOMETRISCH EINDEUTIG IST LEMGO, DEN 22. 9. 1970 Alte Hansestadt Lemgo Kreis Lemgo BÜRGERMEISTER STADTDIREKTOR	DIESER BEBAUUNGSPLAN HAT EINGESCHLOSSEN DER BEGRÜNDUNG GEMÄSS § 2 ABSATZ 6 DES BUNDESBAUGESETZES VOM 23. JUNI 1960 (BGBL. 15. 341) DURCH BESCHLUSS DES RATES DER STADT LEMGO AM 29. 9. 1969 AUFGESETZT WORDEN LEMGO, DEN 29. 9. 1970 Alte Hansestadt Lemgo Kreis Lemgo BÜRGERMEISTER STADTDIREKTOR	DIESER BEBAUUNGSPLAN HAT EINGESCHLOSSEN DER BEGRÜNDUNG GEMÄSS § 2 ABSATZ 6 DES BUNDESBAUGESETZES VOM 23. JUNI 1960 (BGBL. 15. 341) DURCH BESCHLUSS DES RATES DER STADT LEMGO AM 2. 2. 1971 ALS SATZUNG BESCHLOSSEN WORDEN LEMGO, DEN 2. 2. 1971 Alte Hansestadt Lemgo Kreis Lemgo BÜRGERMEISTER STADTDIREKTOR	DIESER BEBAUUNGSPLAN IST GEMÄSS § 10 DES BUNDESBAUGESETZES UND § 4 DER GEMEINDEORDNUNG FÜR DAS LAND NORDRHEIN-WESTFALEN VOM 8. OKTOBER 1952 (GS. NW. S. 167) VOM RAT DER STADT LEMGO AM 2. 2. 1971 LEMGO, DEN 2. 2. 1971 Alte Hansestadt Lemgo Kreis Lemgo BÜRGERMEISTER STADTDIREKTOR	DIESER BEBAUUNGSPLAN IST GEMÄSS § 11 DES BUNDESBAUGESETZES MIT VERFÜGUNG VOM 3. 8. 71 GENEHMIGT WORDEN DETMOID, DEN 9. 8. 1971 Detmold DER REGIERUNGSPRÄSIDENT IM AUFTRAGE Detmold STADTDIREKTOR	GEMÄSS § 12 DES BUNDESBAUGESETZES SIND DIE GENEHMIGUNGEN SOWIE ORT UND ZEIT DER AUSLEGUNG AM 15. 9. 1971 DER GENEHMIGTE PLAN LIEGT AB 16. 9. 1971 LEMGO, DEN 24. 9. 1971 Alte Hansestadt Lemgo Kreis Lemgo BÜRGERMEISTER STADTDIREKTOR
--	---	--	--	--	--	---	--	---	--	---