
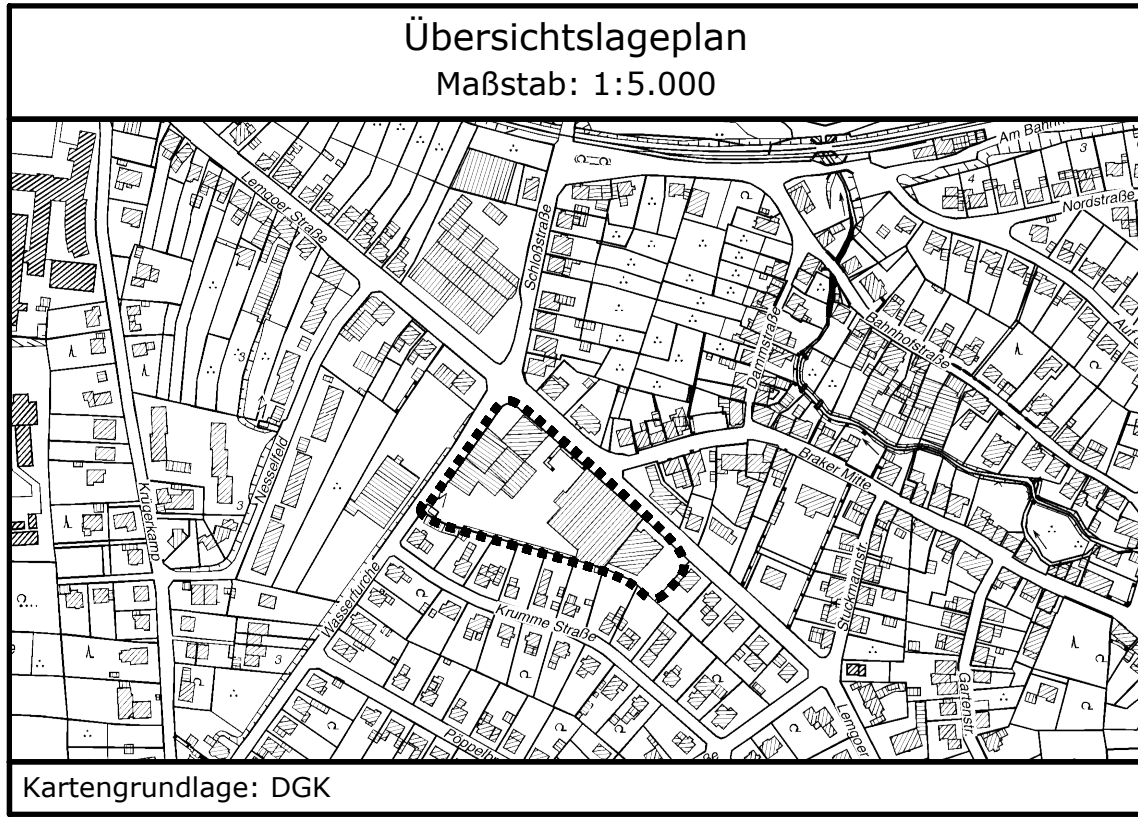
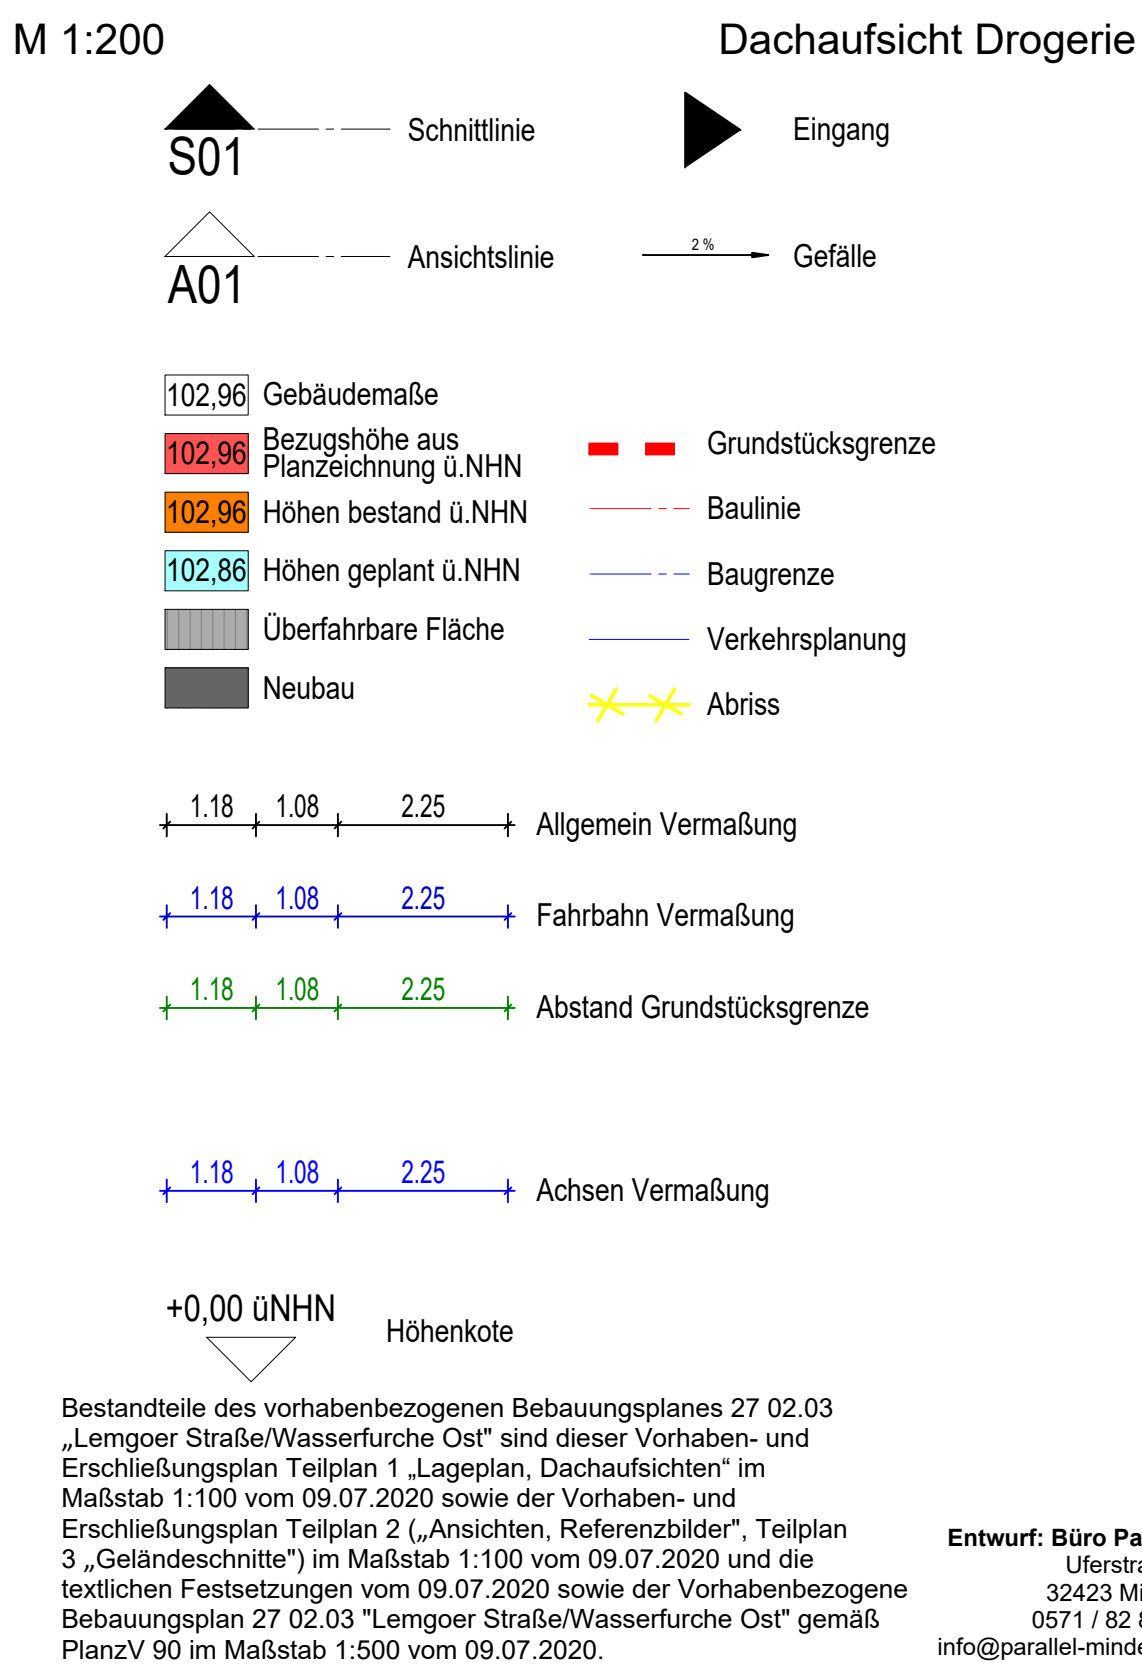
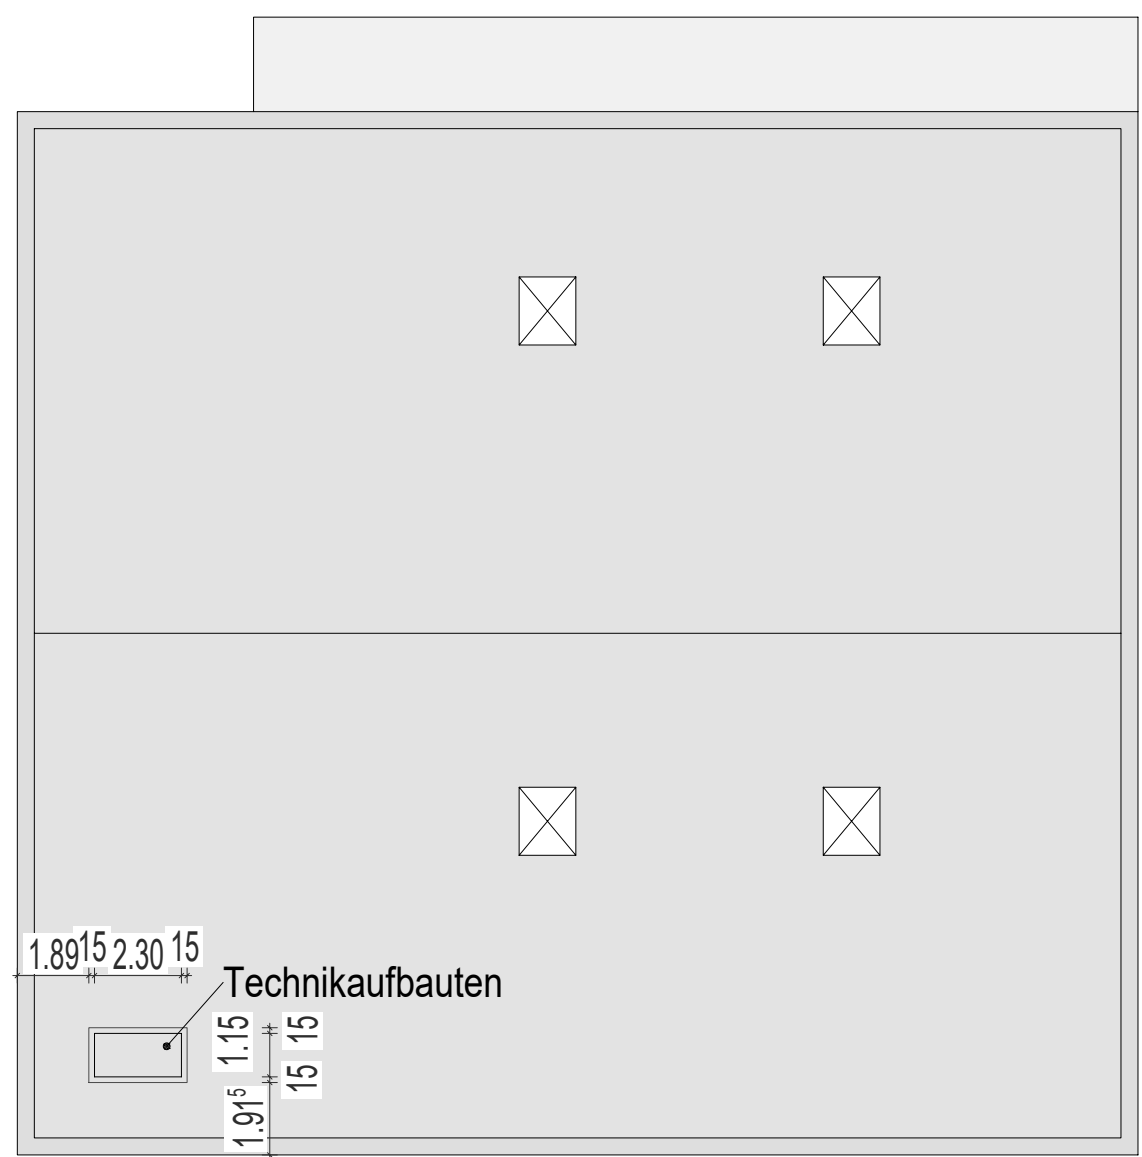


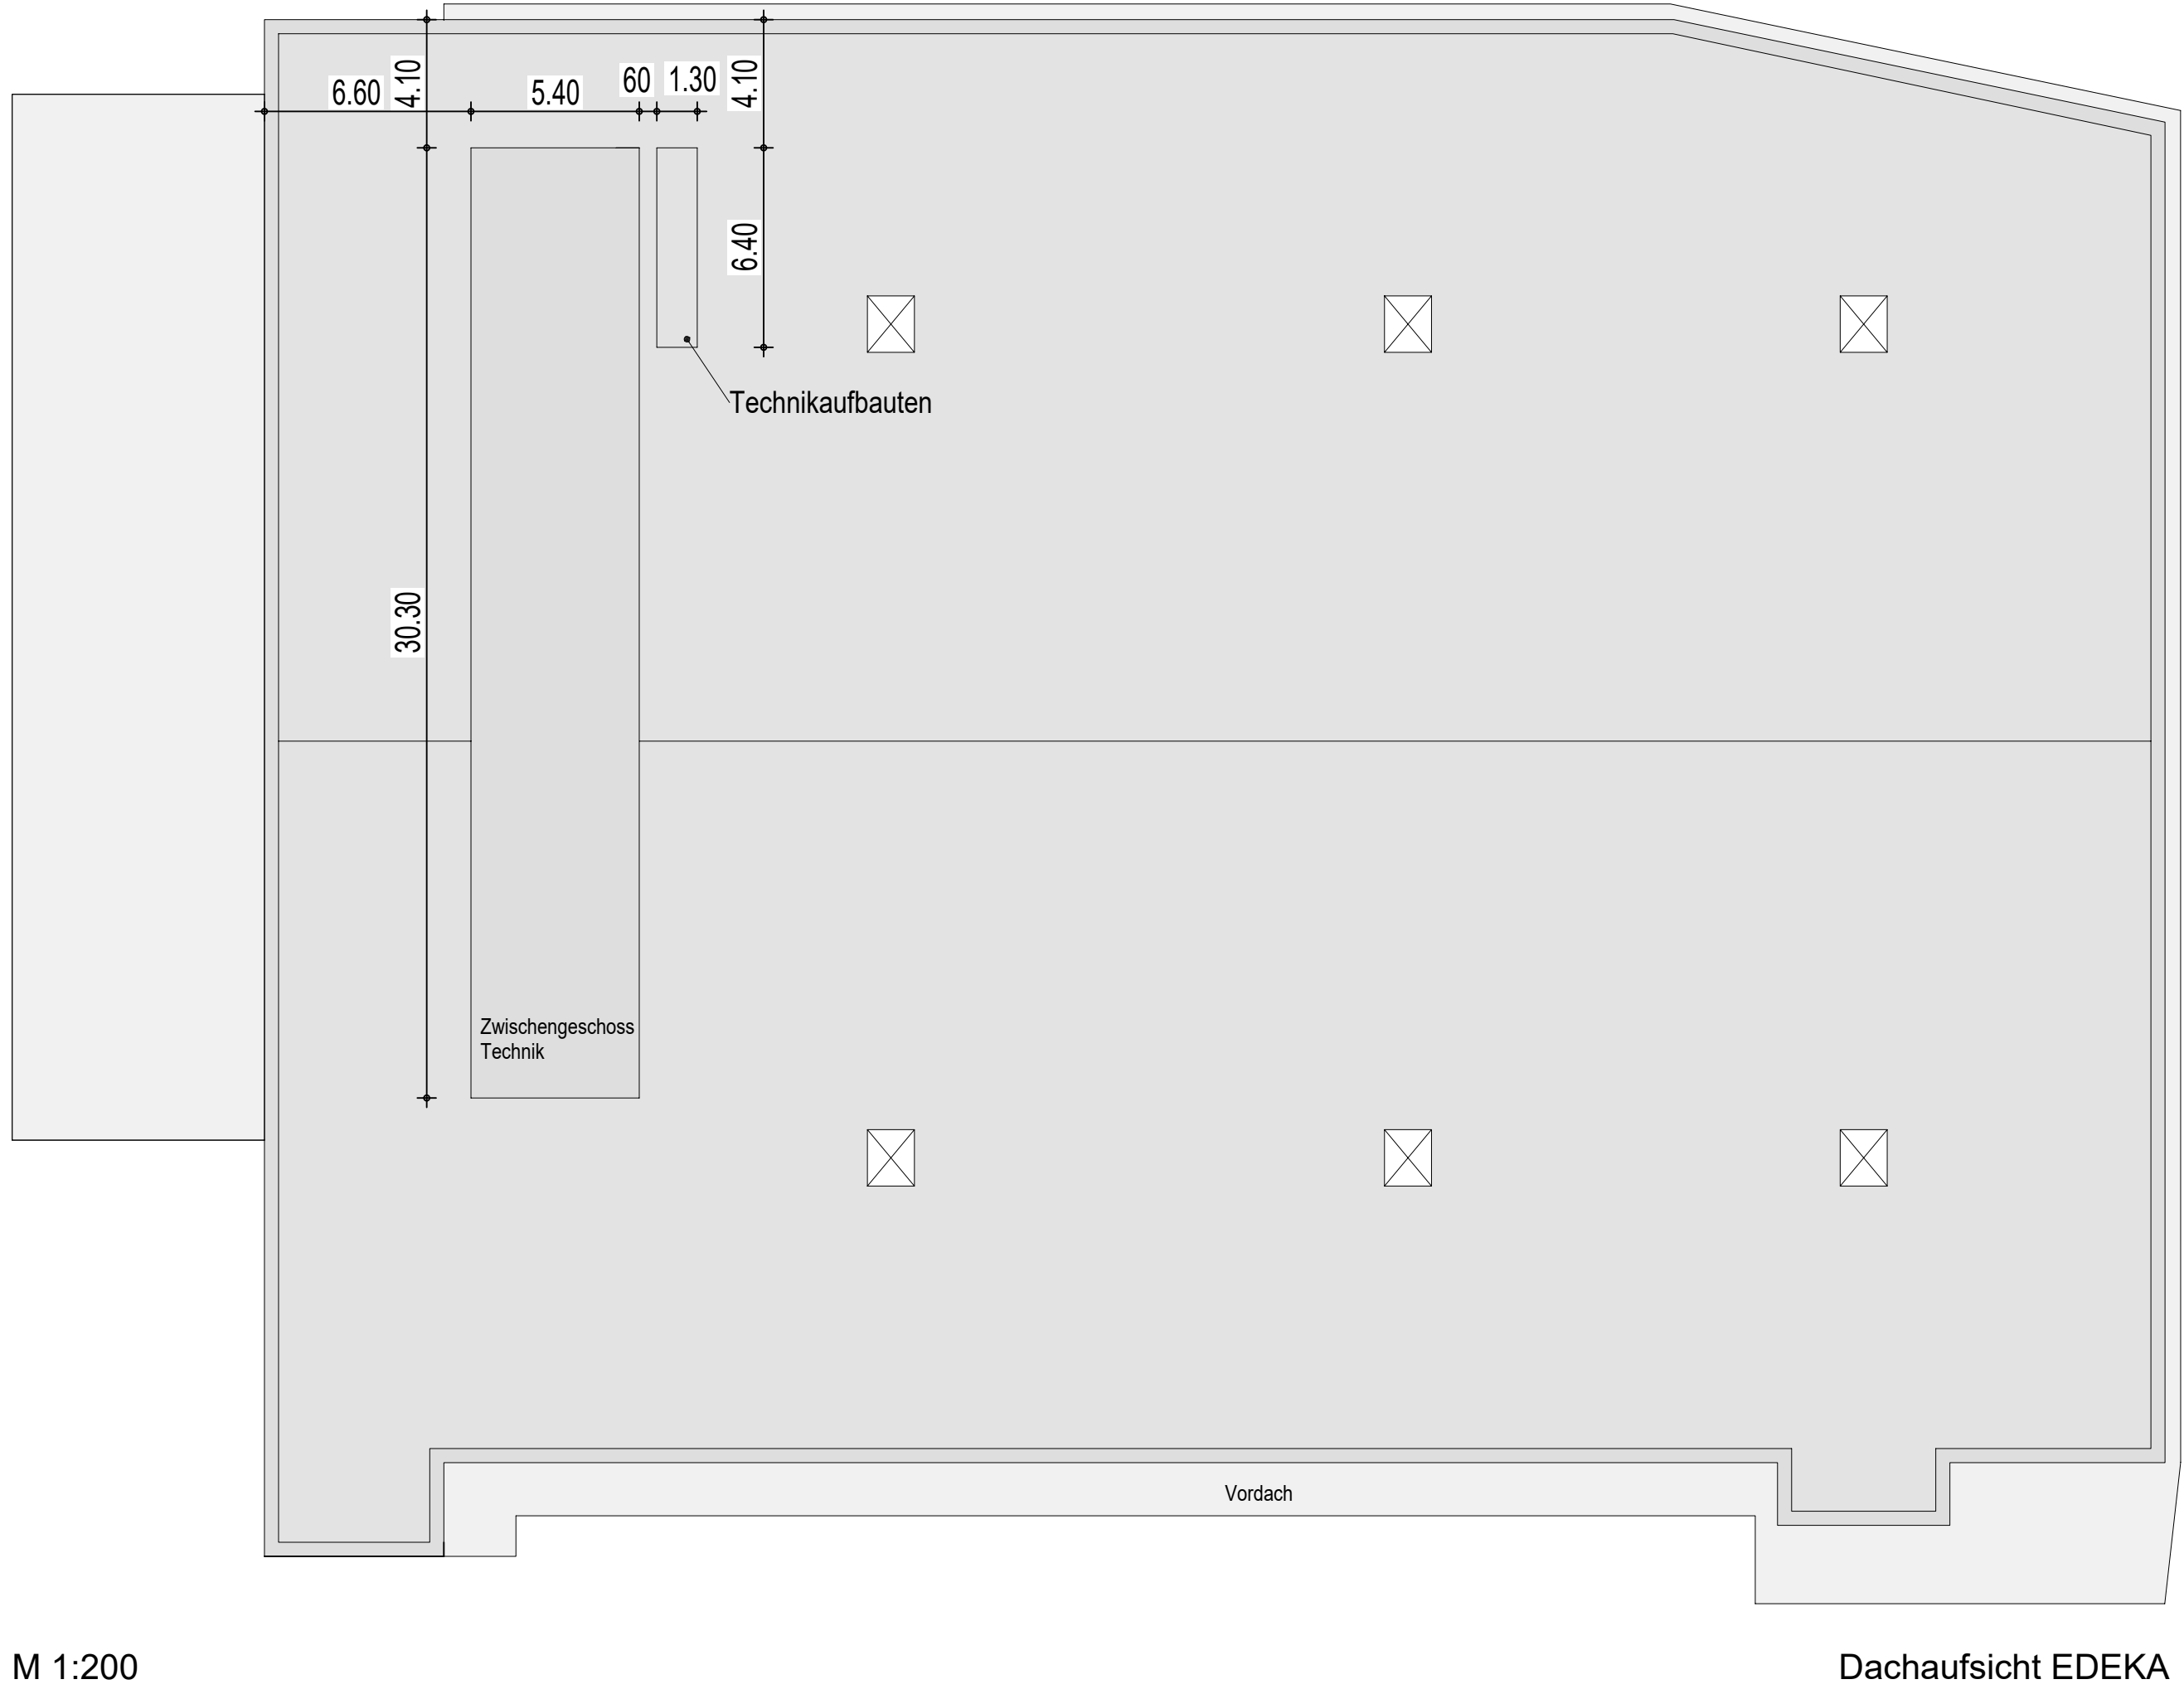

Vorhabenbezogener Bebauungsplan
Nr. 61 27 02.03
"Lemgoer Straße/Wasserfurch Ost"

Vorhaben- und Erschließungsplan - Teilplan 1

Stand: 09.07.2020