




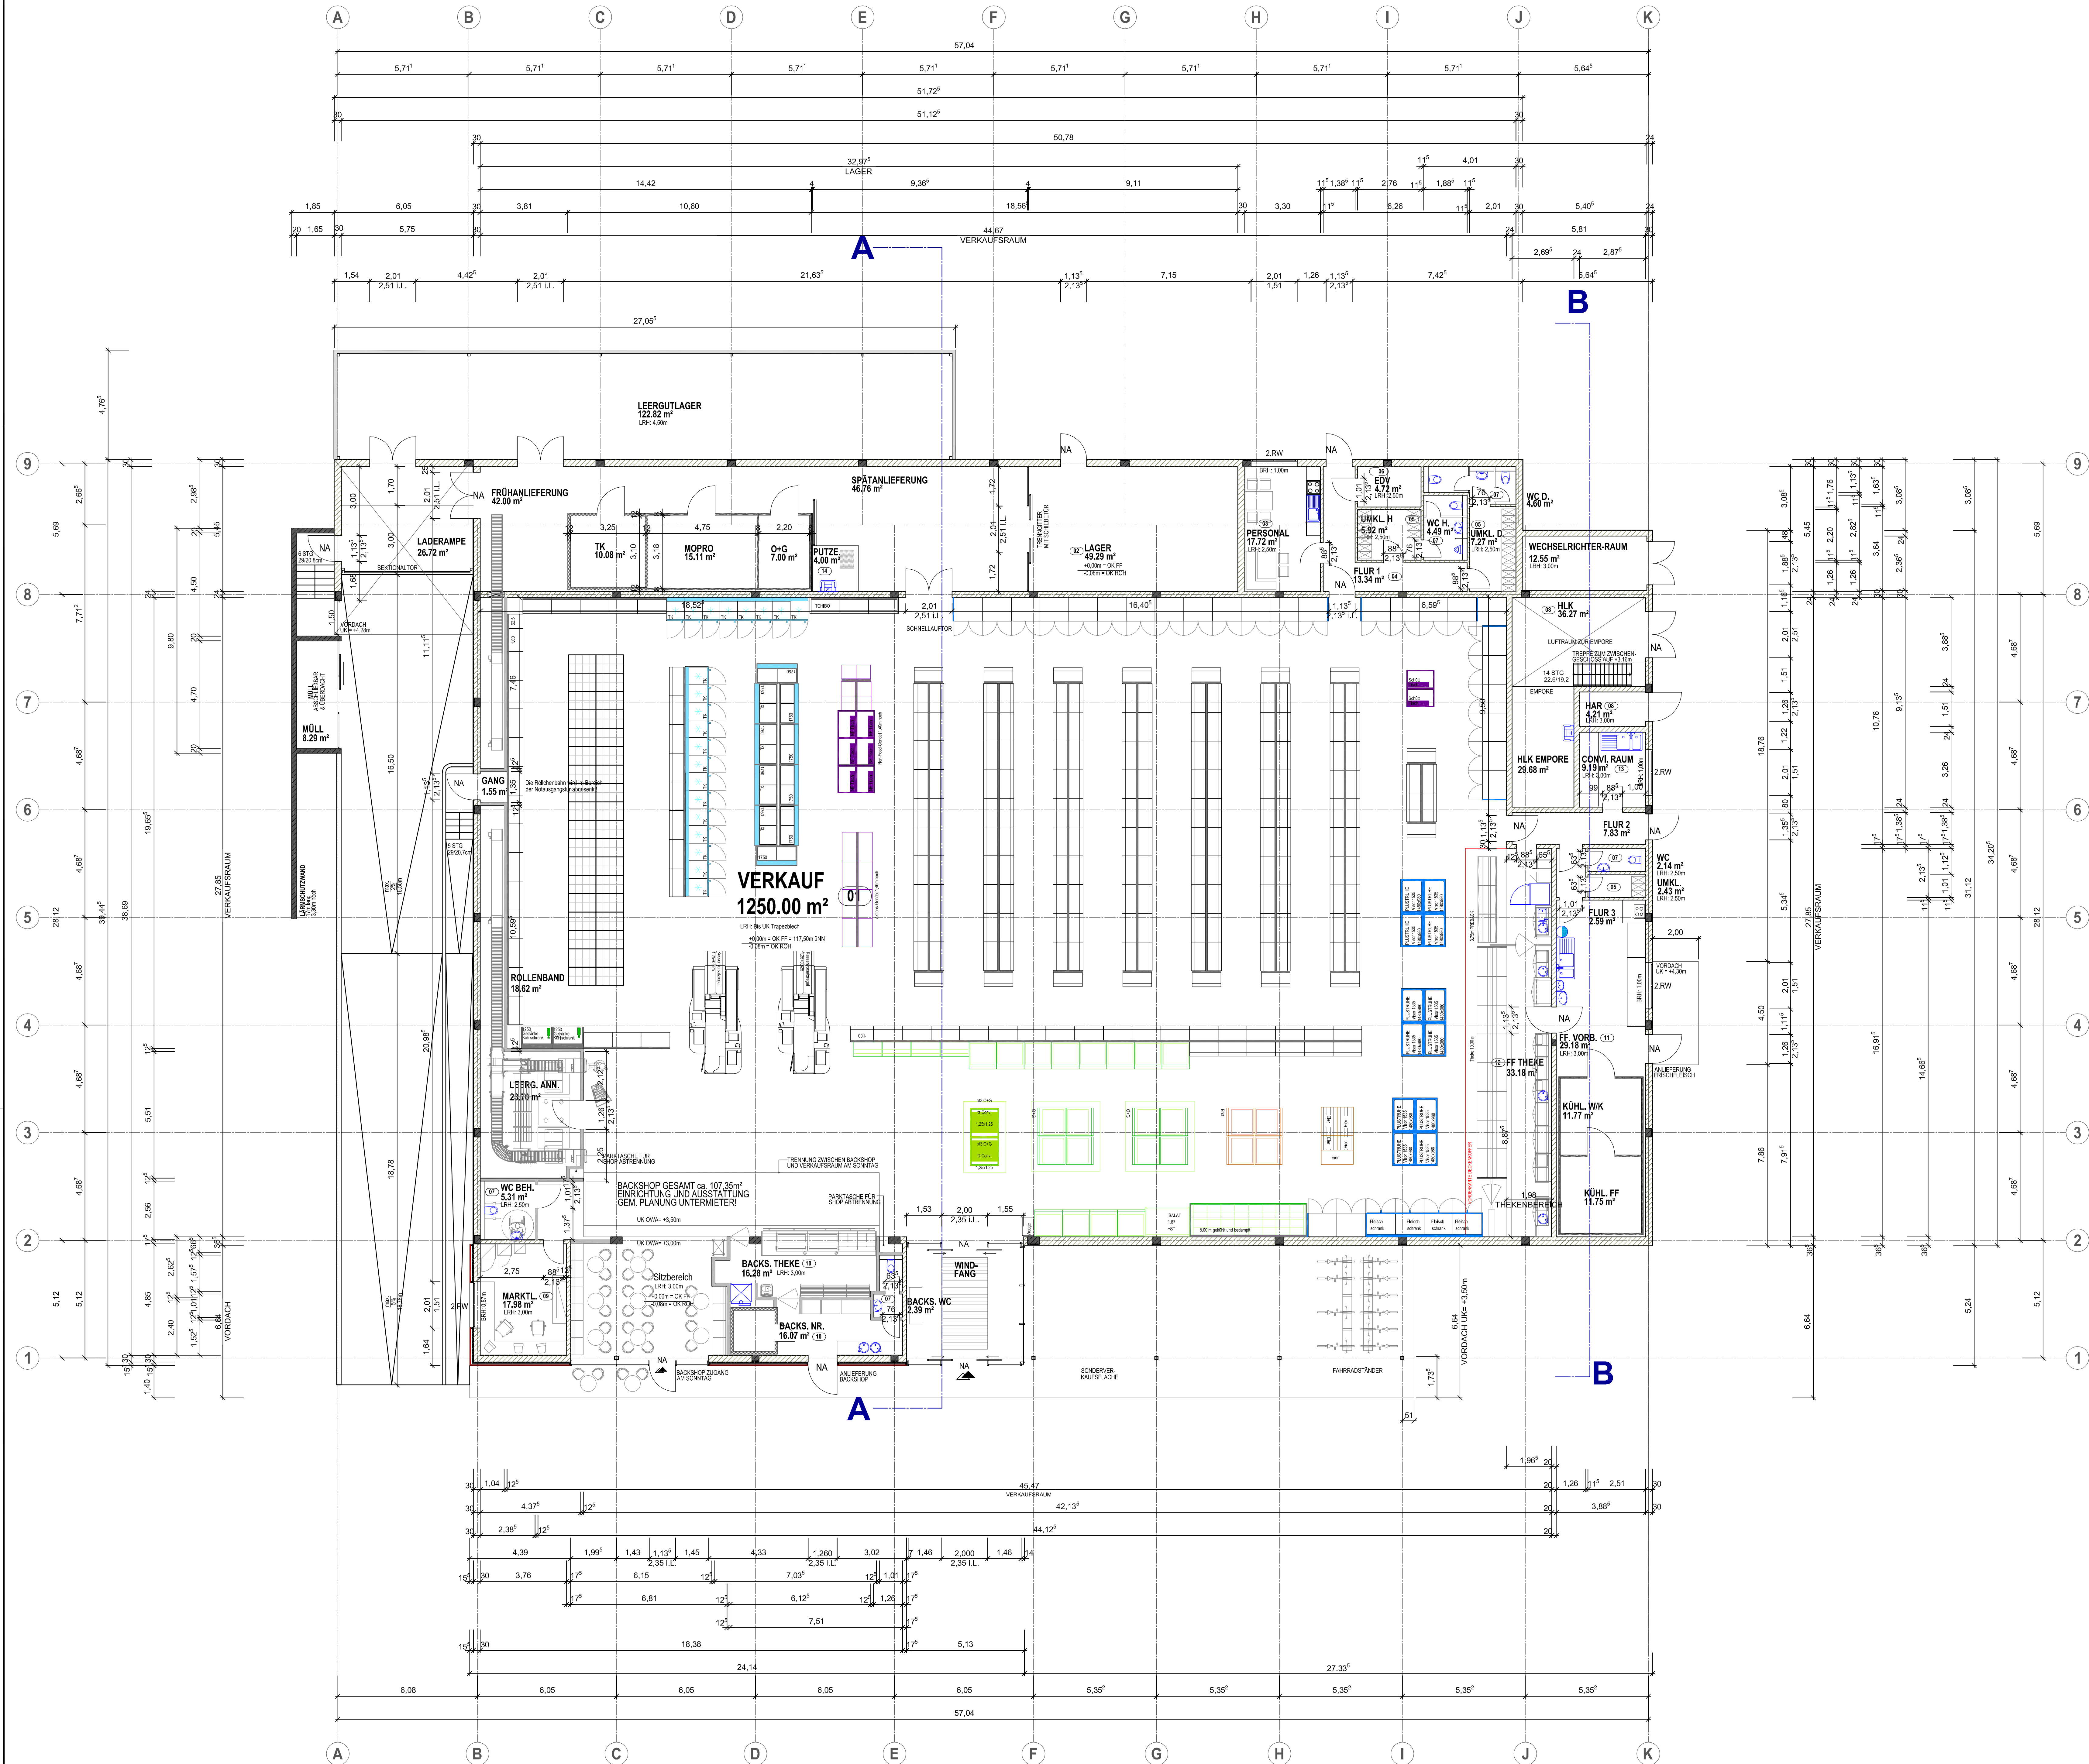

Schnitt A-A
Maßstab 1 : 100

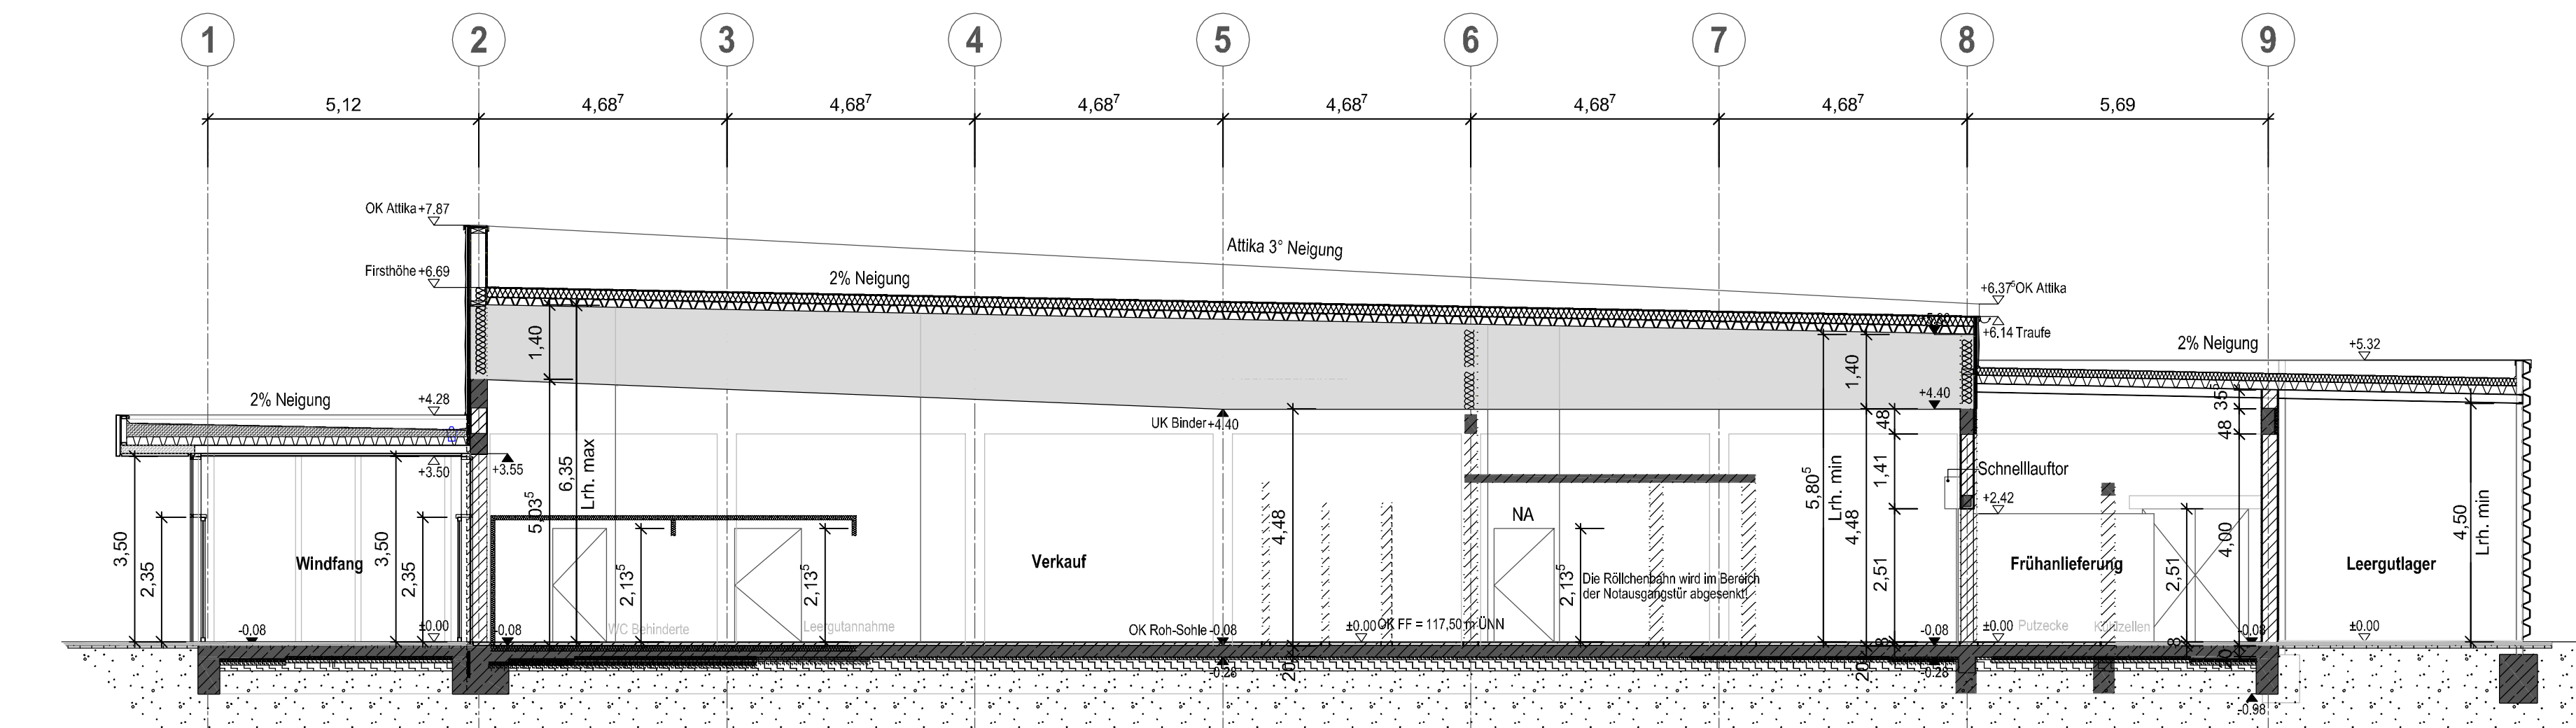

Schnitt B-B
Maßstab 1 : 100

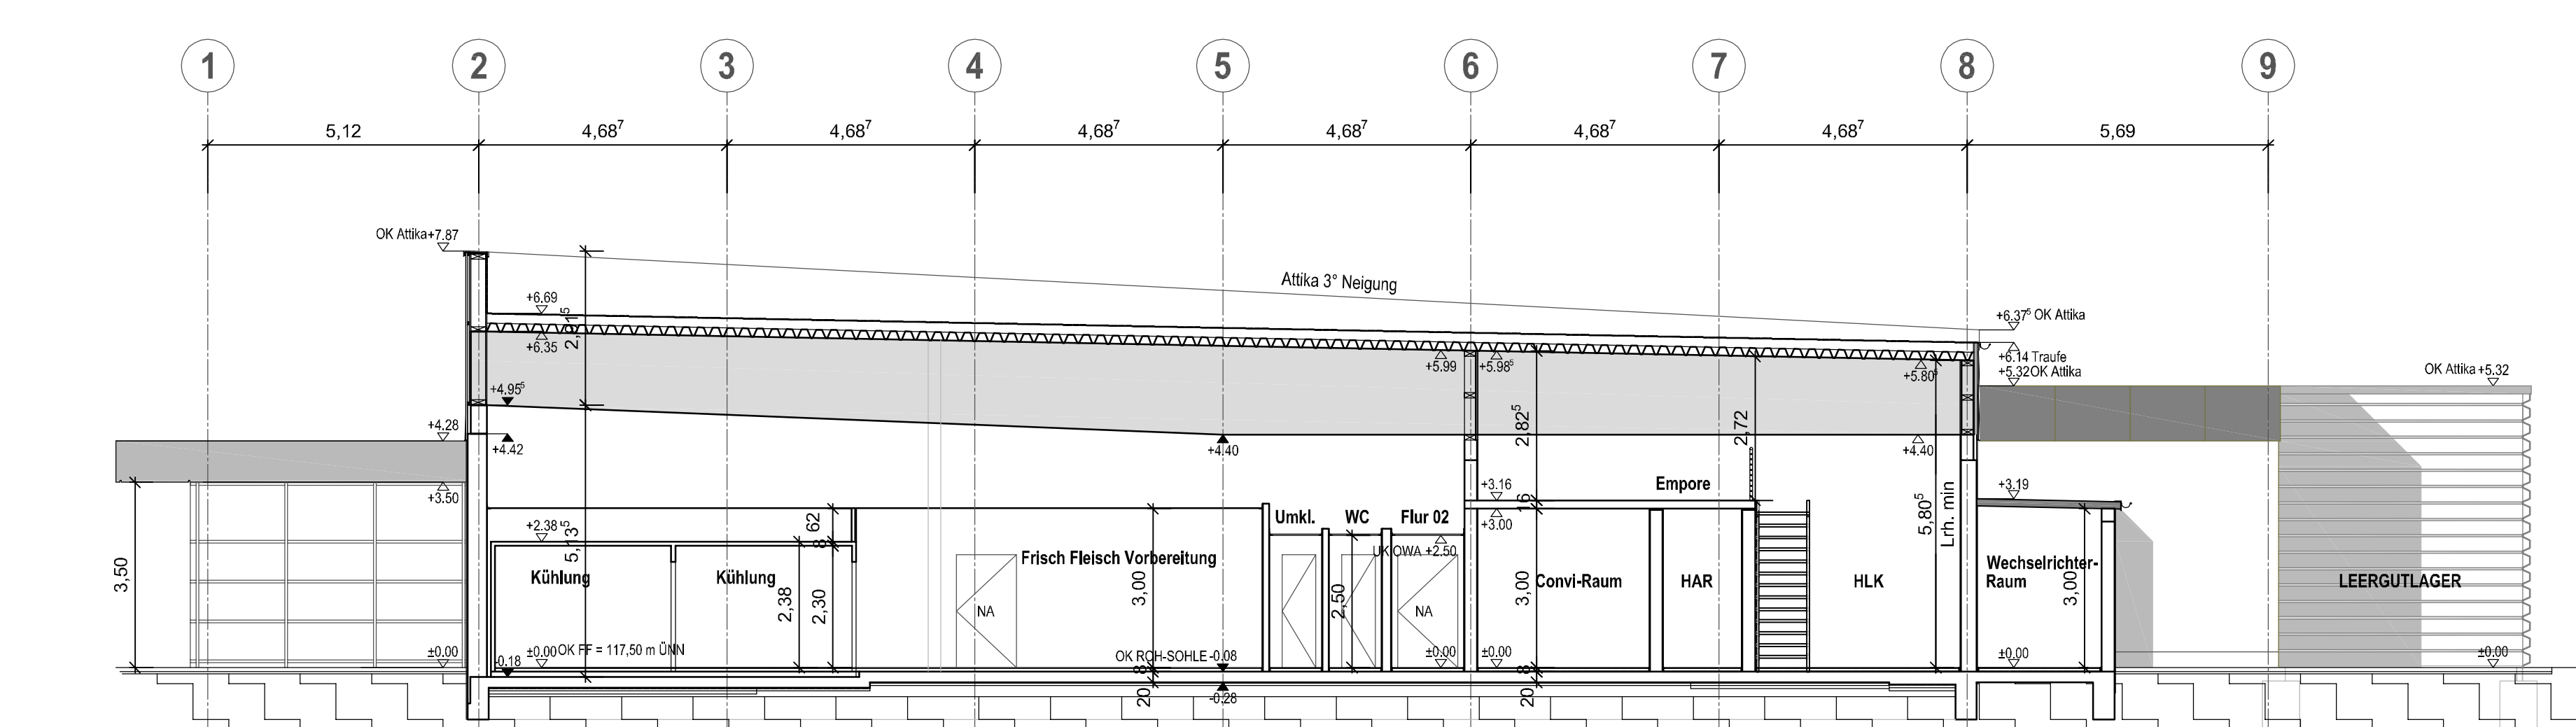

Werbekonzept
ohne Maßstab

Das geplante Werbekonzept ist der Begründung als Anlage beigefügt.

