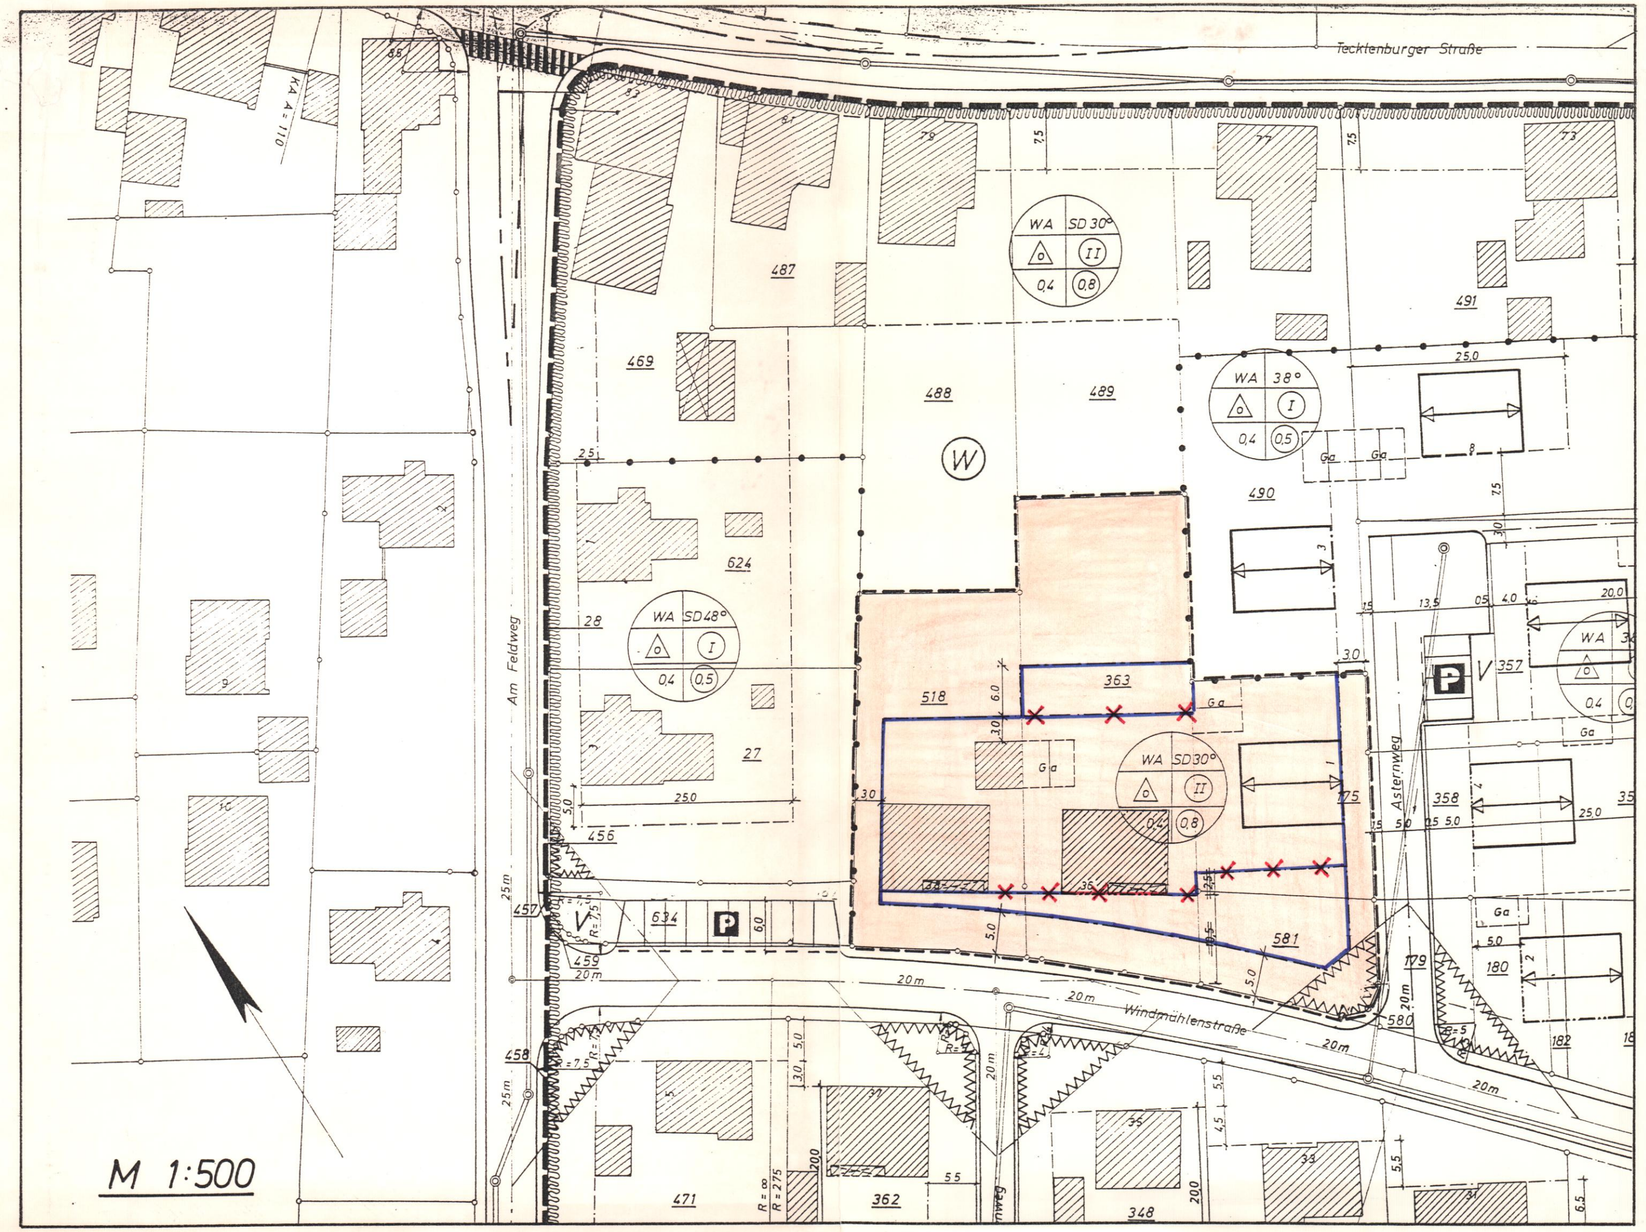

I. vereinfachte Änderung des Bebauungsplanes Nr. 3 I. Abschnitt "Windmühlenstraße" der Stadt Lengerich

1. Ausfertigung

Zeichenerklärung:

Baugrenze

Grenze des räumlichen Geltungsbereiches der I. vereinfachten Änderung zum Bebauungsplan Nr. 3 I. Abschnitt "Windmühlenstraße"

Rechtsgrundlagen:

1. BauGB in der Neufassung vom 08.12.1986 (BGBl. I S. 2253), zuletzt geändert durch Artikel 1 des Investitionserleichterungs- und Wohnbaulandgesetzes vom 22.04.1993 (BGBl. I S. 466)
2. Baunutzungsverordnung (BauNVO) in der Fassung vom 23.01.1990 (BGBl. I S. 132), zuletzt geändert durch Artikel 3 des Investitionserleichterungs- und Wohnbaulandgesetzes vom 22.04.1993 (BGBl. I S. 466)
3. BauO NW in der Fassung der Bekanntmachung vom 26.06.1984 (GV NW S. 419), zuletzt geändert durch Gesetz vom 24.11.1992 (GV NW S. 467) (alte Fassung) sowie BauO NW (neue Fassung) in der Fassung der Bekanntmachung vom 07.03.1995 (GV NW S. 218)
4. GO NW (alte Fassung) in der Fassung der Bekanntmachung vom 13.08.1984 (GV NW S. 475), zuletzt geändert durch Gesetz vom 30.04.1992 (GV NW S. 124) und GO NW (neue Fassung) in der Fassung der Bekanntmachung vom 14.07.1994 (GV NW S. 666) in Verbindung mit Art. VII des Gesetzes zur Änderung der Kommunalverfassung vom 17.05.1994 (GV NW S. 270)
5. PlanzVO in der Neufassung vom 18.12.1990 (BGBl. I S. 58)

Textliche Festsetzungen:

Die textlichen Festsetzungen des Bebauungsplanes bleiben unberührt.

Genehmigungsverfahren:

Der Rat der Stadt Lengerich hat am 10.10.1995 die I. vereinfachte Änderung zum Bebauungsplan Nr. 3 I. Abschnitt "Windmühlenstraße" der Stadt Lengerich als Satzung beschlossen.

Lengerich, den 10.10.1995

Bürgermeister | Ratsmitglied | Schriftführer

Der Satzungsbeschluß über die I. vereinfachte Änderung wurde am 23.10.1995 ortsüblich bekanntgemacht. Mit dieser Bekanntmachung ist die I. vereinfachte Änderung zum Bebauungsplan Nr. 3 I. Abschnitt "Windmühlenstraße" der Stadt Lengerich rechtsverbindlich geworden.

Lengerich, den 14.11.1995

Stadtdirektor