

7 GENEHMIGUNGSVERFAHREN













GEMEINDE LENGERICH GEMARKUNG LENGERICH

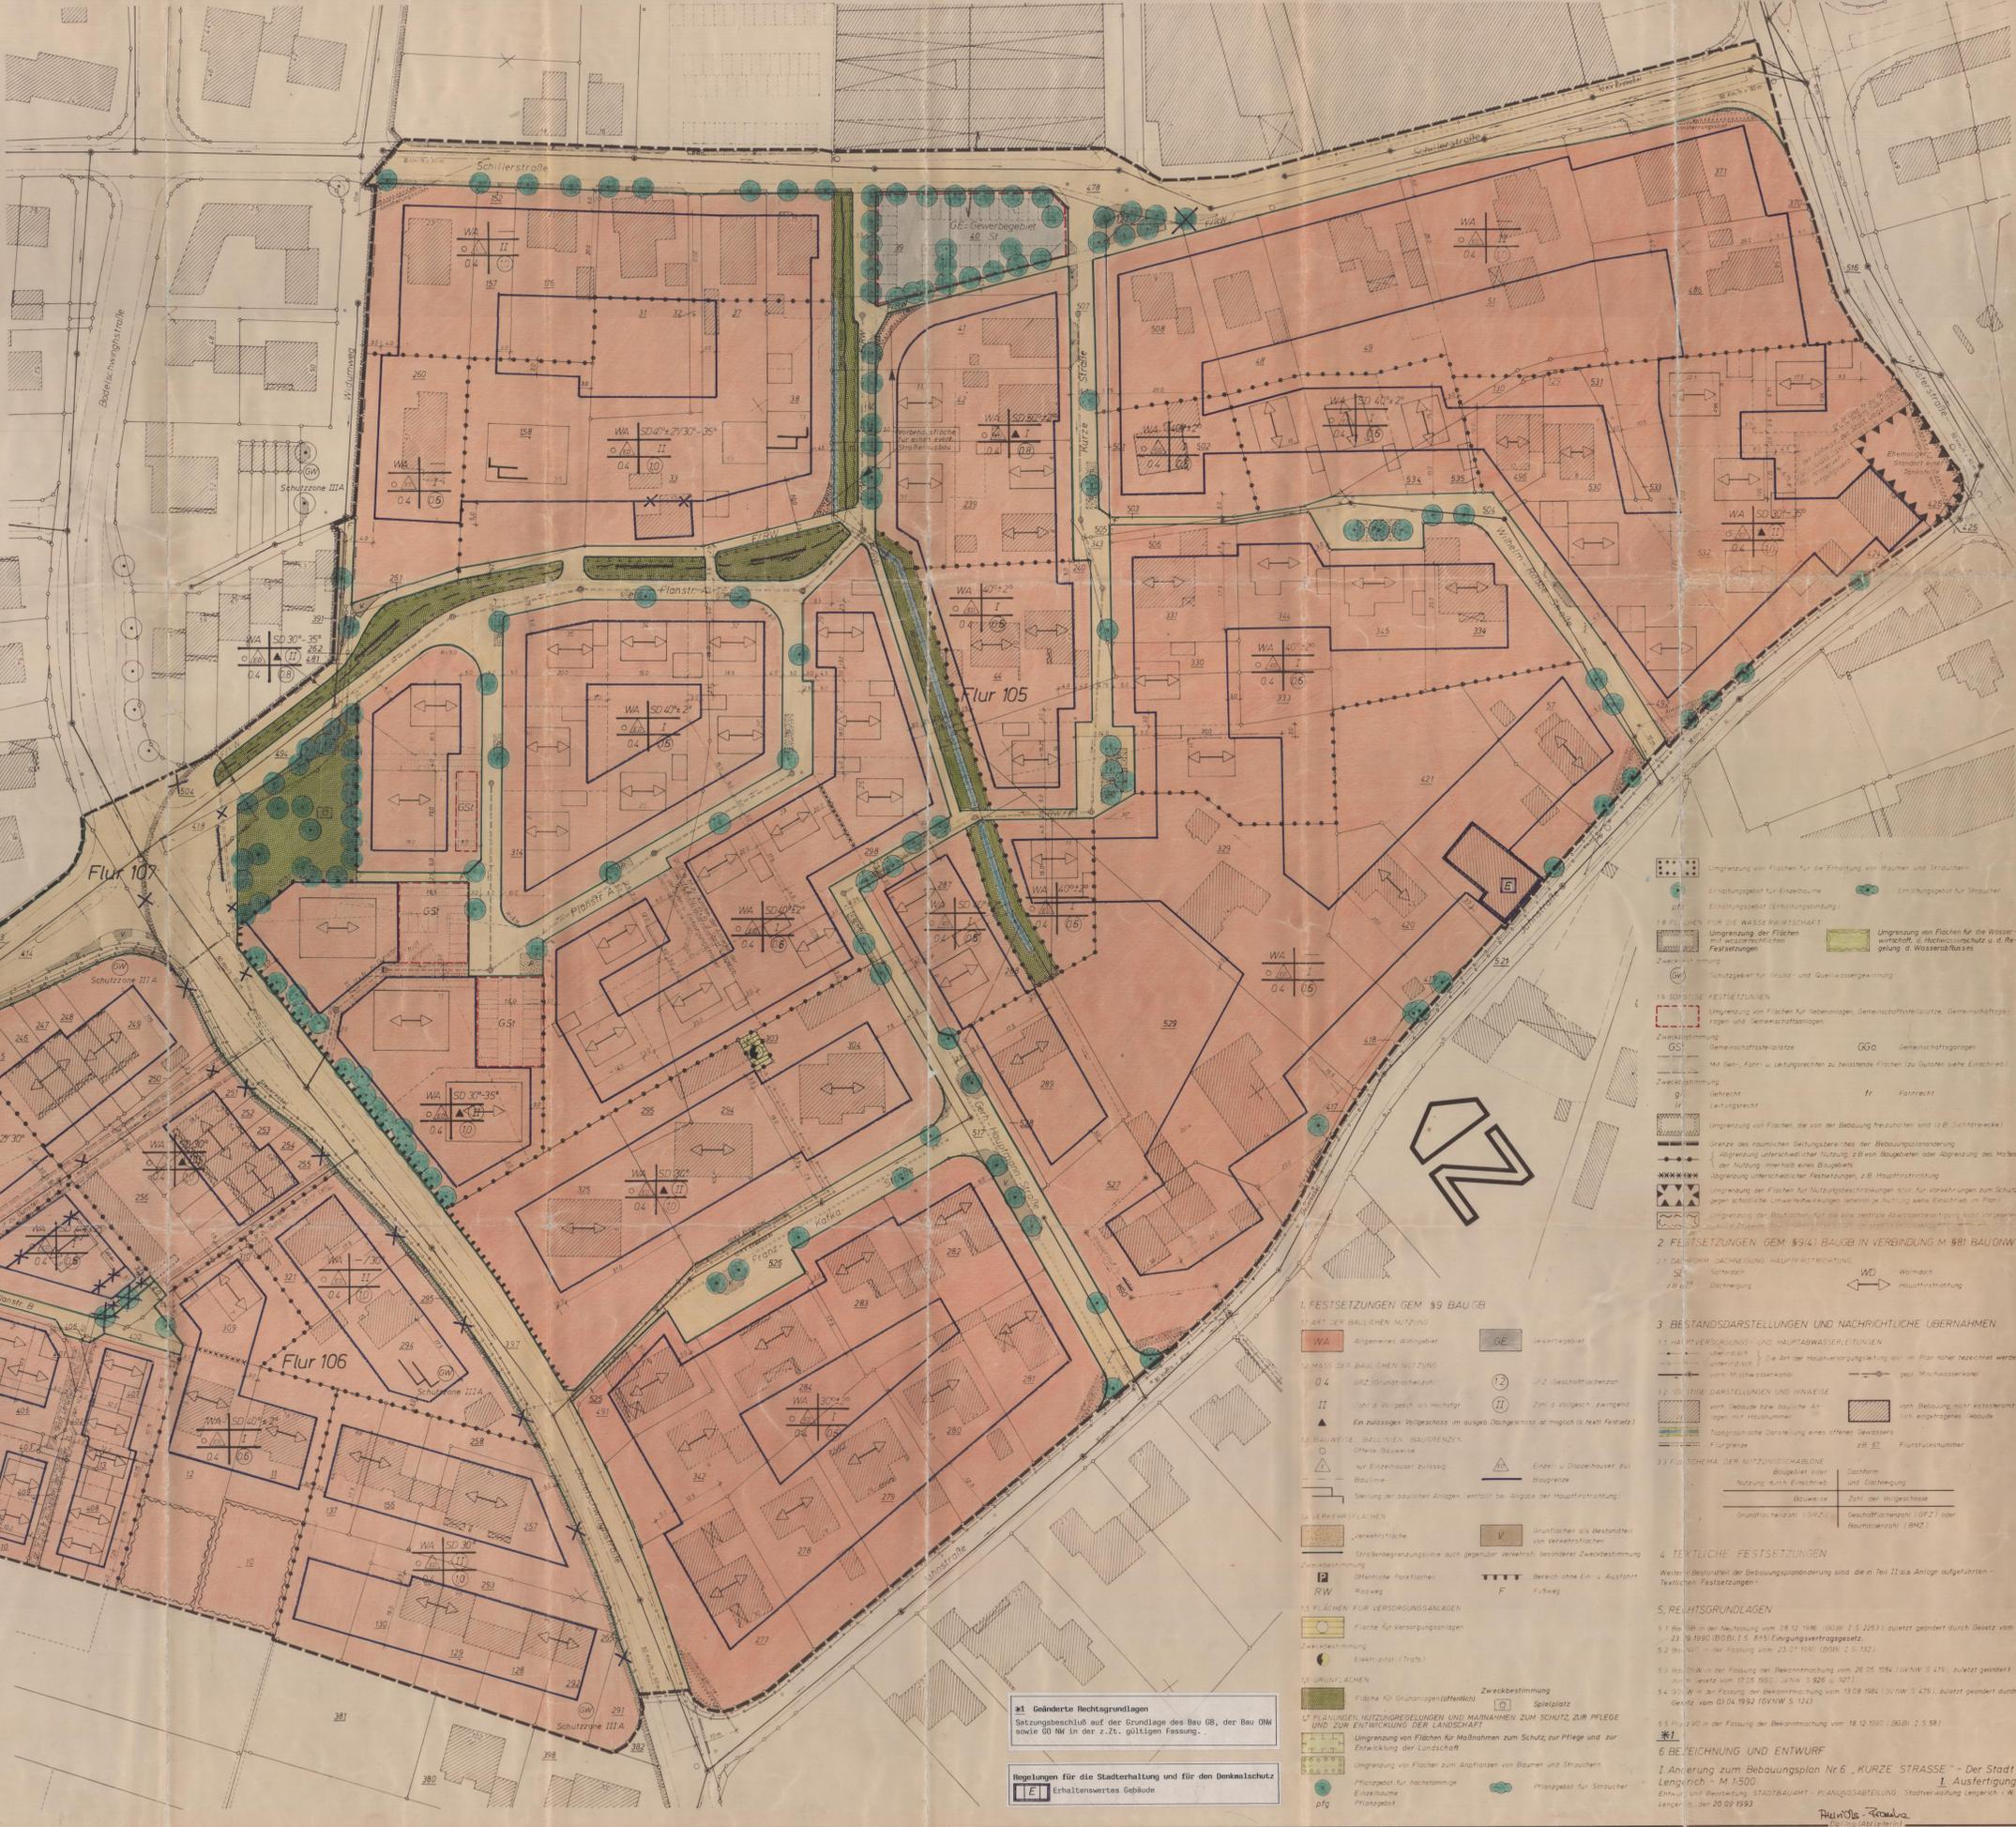

- 1. FESTSETZUNGEN GEM. § 9 BAUGB: 1.1 ART DER BAULICHEN NUTZUNG, 1.2 MASS DER BAULICHEN NUTZUNG, 1.3 BAULICHE BAUGRENZEN, 1.4 VERKEHRSFÄCHEN, 1.5 FLÄCHEN FÜR VERSORGSANLAGEN, 1.6 GRÜNFLÄCHEN, 1.7 PFLANZEN, NUTZUNGSREGELUNGEN UND MAßNAHMEN ZUM SCHUTZ, ZUR PFLEGE UND ZUR ENTWICKLUNG DER LANDSCHAFT, 1.8 FLÄCHEN FÜR DIE WASSERNUTZUNG, 1.9 SONSTIGE FESTSETZUNGEN. 2. FESTSETZUNGEN GEM. § 9 (4) BAUGB IN VERBINDUNG M. § 9 (1) BAUGB. 3. BESTANDSDARSTELLUNGEN UND NACHRICHTLICHE ÜBERNAHMEN. 4. TEXTLICHE FESTSETZUNGEN. 5. RECHTSGRUNDLAGEN. 6. BEZEICHNUNG UND ENTWURF.

§ 1. Geänderte Rechtsgrundlagen: Satzungsgebiet auf der Grundlage des Bau GB, der Bau Ord sowie 60 Nr in der 2. Zt. gültigen Fassung. Regelungen für die Stadterhaltung und für den Denkmalschutz: E Erhaltenswertes Gebäude.