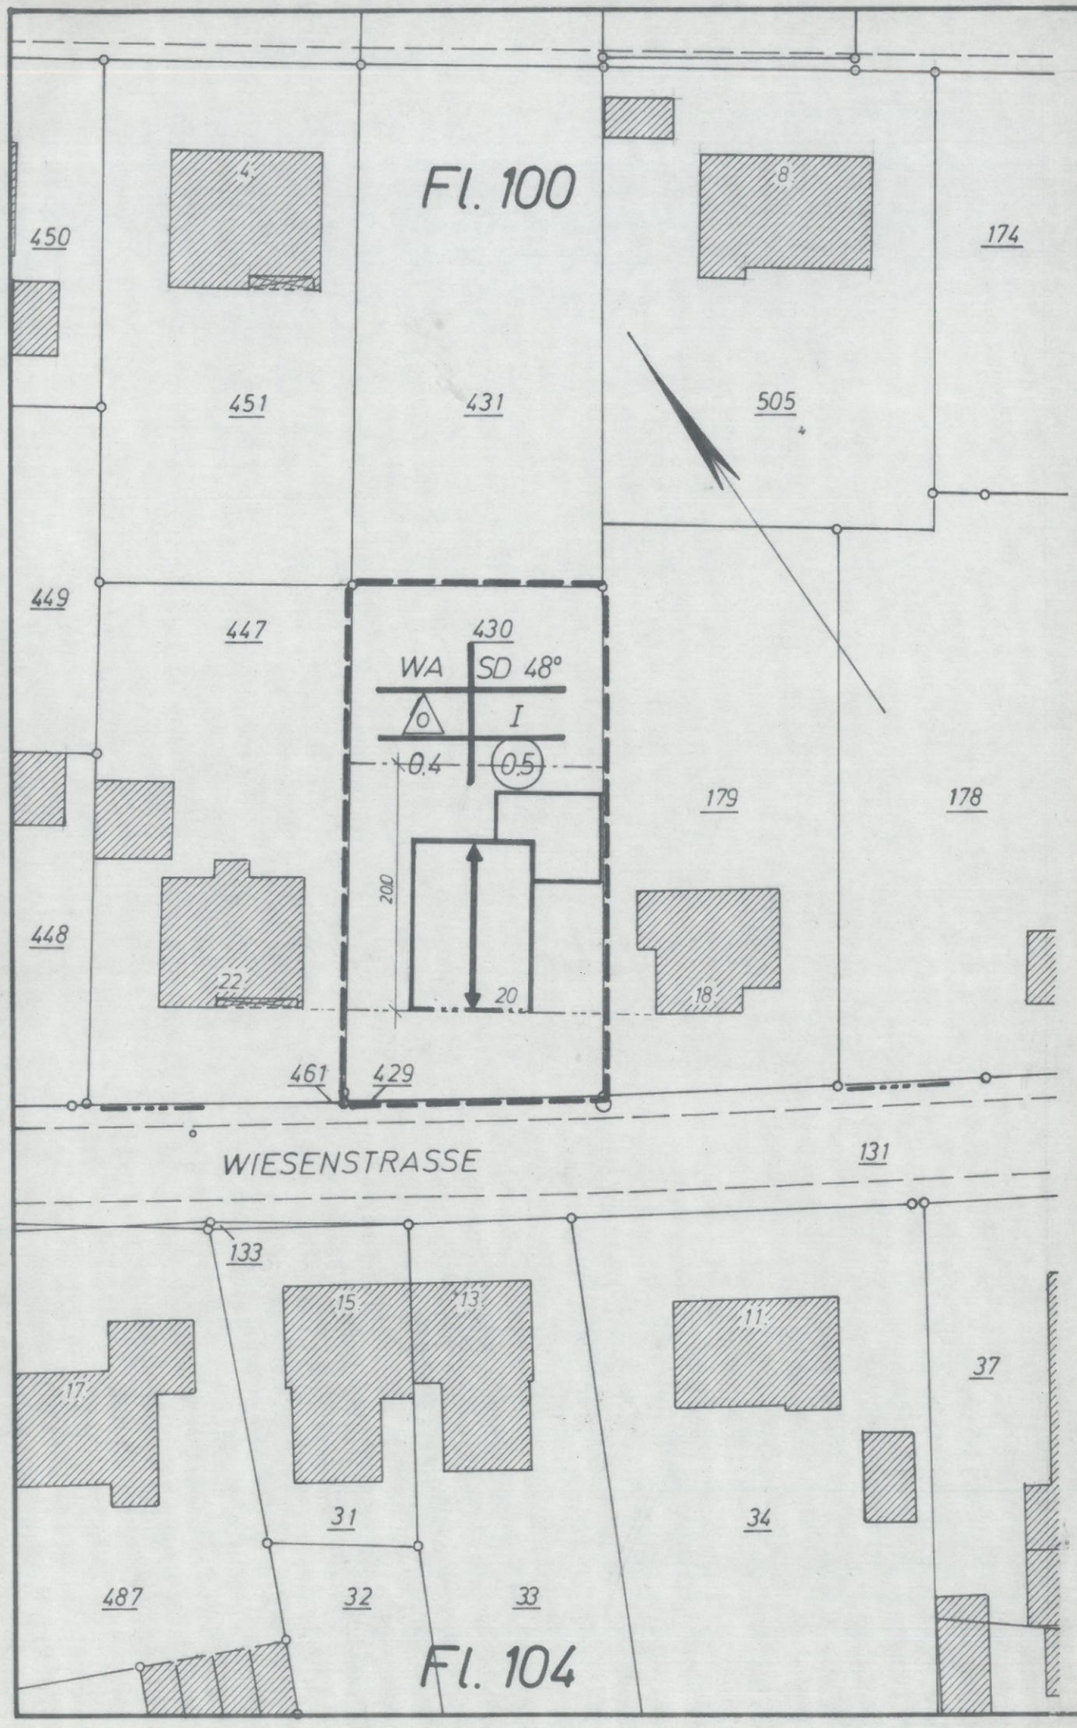

1. Vereinfachte Änderung gem.§ 13 BBauG des Bebauungsplanes Nr.9 I.Abschnitt „SCHULTEBEYRINGSTRASSE" d.Stadt Lengerich M 1 : 500

Zeichenerklärung:

WA — Allgemeines Wohngebiet

——— Baulinie

— · — · — Baugrenze

◄——► Firstrichtung

– – – – Räumlicher Geltungsbereich d. Änderung des Bebauungs - planes Nr.9 I.Abschnitt

Füllschema der Nutzungsschablone:

Baugebiet	Dachform und Dachneigung
Bauweise	Zahl der Voll - geschosse
Grundflächenzahl	Geschoßflächen - oder Baumassenzahl

Geändert aufgrund des Beschlusses des Rates der Stadt Lengerich vom 4.9.1979

Lengerich, den 11.9.1979

Karner — Bürgermeister
Ratsmitglied
Schriftführer

Vom Rat der Stadt Lengerich am 4.9.1979 aufgrund der §§ 2, 10 und 13 des BBauG vom 23.06.1960 (BGBl. I S. 341) in der Neu - fassung vom 18.08.1976 (BGBl. I S.2256) in Verbindung mit den §§ 4 u. 28 der GONW in der Fassung der Bekanntmachung v. 19.12. 1974 (GVNW 1975 S.91), zuletzt geändert durch Gesetz v. 11.7. 1978 (GVNW S.290) sowie d. § 103 der BauONW in der Fassung d. Bekanntmachung vom 27.01.1970 (GVNW S. 96), zuletzt geändert durch Gesetz vom 11.07.1978 (GVNW S.210), u. den Bestimmungen der BauNVO in der Fassung vom 15.09.1977 (BGBl. I S. 1757) in Verbindung mit § 9 Abs.4 BBauG und der 1.Verordnung zur Durch - führung des BBauG in der Fassung vom 21.04.1970 (GVBl. S.299) zuletzt geändert am 18.10.1978 (GV NW S. 545)als Satzung beschlossen.

Lengerich, den 11.9.1979

Karner — Bürgermeister
Ratsmitglied
Schriftführer

Der Satzungsbeschluß über die vereinfachte Änderung des Bebau - ungsplanes ist am 21.9.1979 ortsüblich bekanntgemacht worden.

Lengerich, den 24.9.1979

Karner
Bürgermeister