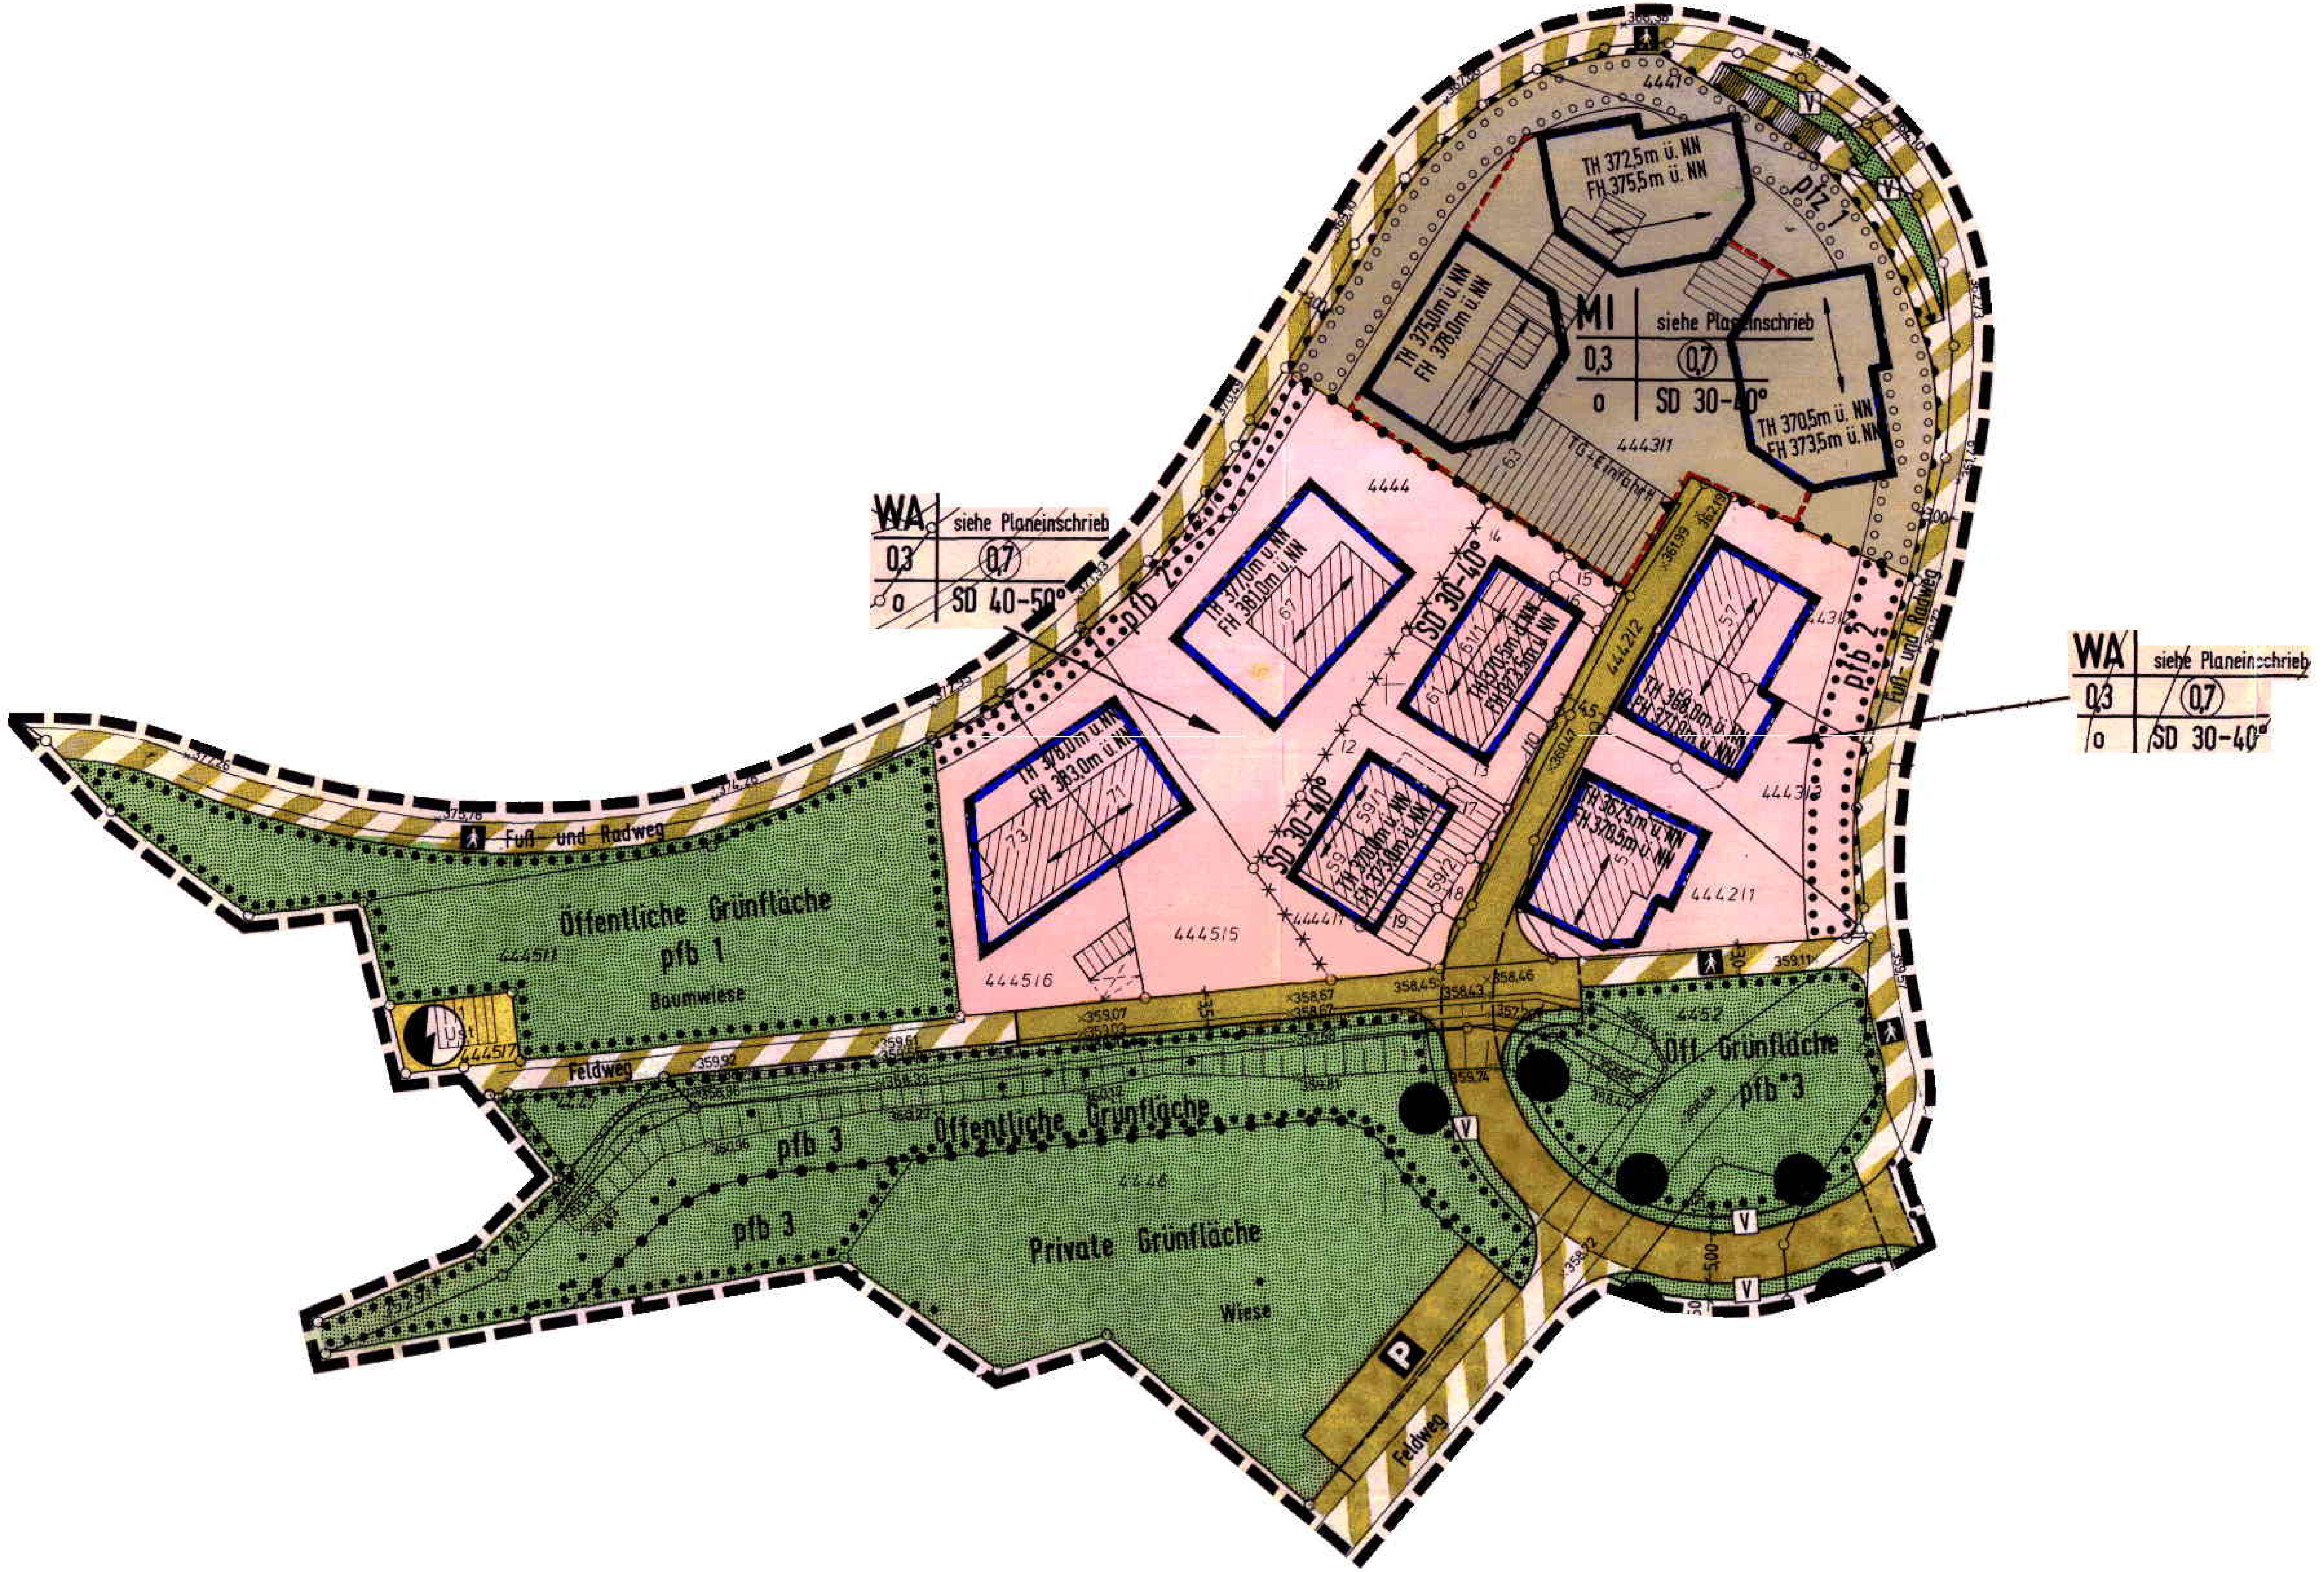

WA | siehe Planeinschrieb
0,3 | 0,7
o | SD 40-50°
WA | siehe Planeinschrieb
0,3 | 0,7
o | SD 30-40°
MI | siehe Planeinschrieb
0,3 | 0,7
o | SD 30-40°
TH 372,5m ü. NN
FH 375,5m ü. NN
TH 375,0m ü. NN
FH 378,0m ü. NN
TH 370,5m ü. NN
FH 373,5m ü. NN
FH 381,0m ü. NN
FH 383,0m ü. NN
TH 368,0m ü. NN
TH 367,5m ü. NN
FH 370,5m ü. NN
SD 30-40°
pfz 1
pfb 2
pfb 1
pfb 3
Fuß- und Radweg
Öffentliche Grünfläche
Baumwiese
Feldweg
Öffentliche Grünfläche
Private Grünfläche
Wiese
Öffl. Grünfläche
P
Feldweg