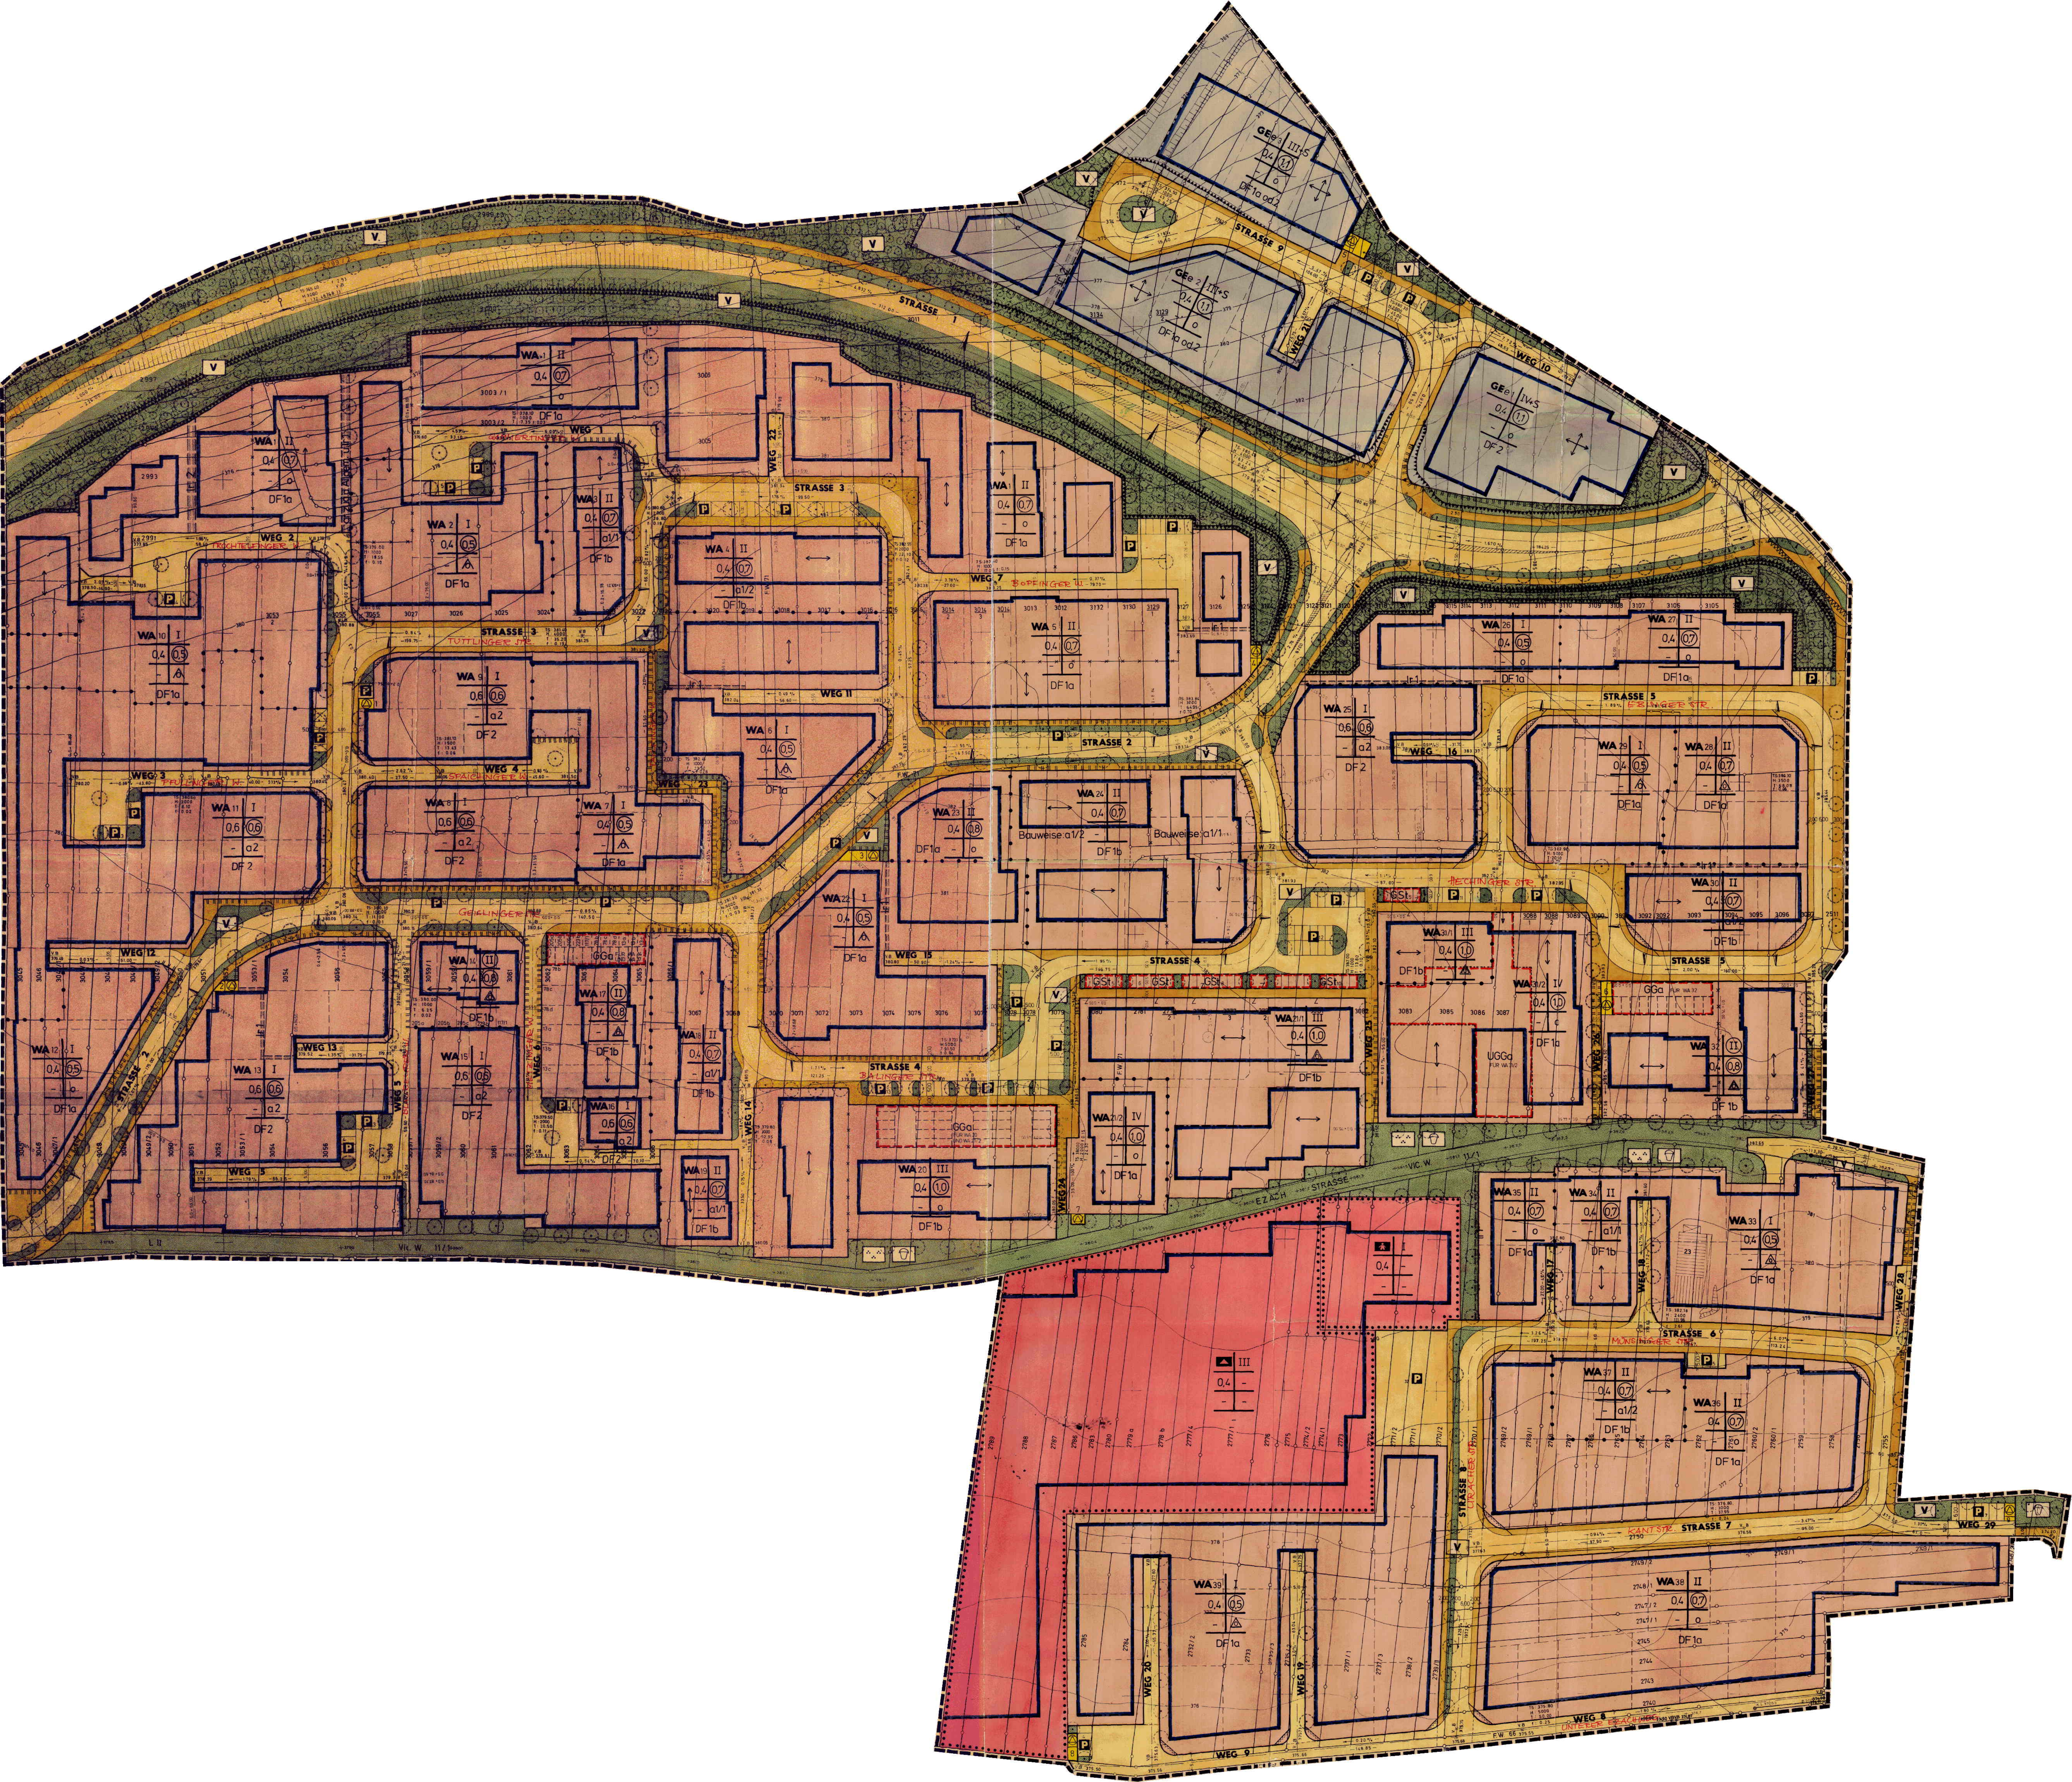
STRASSE 1
STRASSE 2
STRASSE 3
STRASSE 4
STRASSE 5
STRASSE 6
STRASSE 7
STRASSE 8
STRASSE 9
WEG 1
WEG 2
WEG 3
WEG 4
WEG 5
WEG 6
WEG 7
WEG 8
WEG 9
WEG 10
WEG 11
WEG 12
WEG 13
WEG 14
WEG 15
WEG 16
WEG 17
WEG 18
WEG 19
WEG 20
WEG 21
WEG 22
WEG 24
WEG 25
WEG 28
WEG 29
GEe1 III+S
GEe2 III+S
GEe1 IV+S
DF1a od 2
DF2
WA 1 II 0,4 0,7 DF1a
WA 2 I 0,4 0,5 DF1a
WA 3 II 0,4 0,7 a1/1 DF1b
WA 4 II 0,4 0,7 a1/2 DF1b
WA 5 II 0,4 0,7 o DF1a
WA 6 I 0,4 0,5 DF1a
WA 7 I 0,4 0,5 DF1a
WA 8 I 0,6 0,6 a2 DF2
WA 9 I 0,6 0,6 a2 DF2
WA 10 I 0,4 0,5 DF1a
WA 11 I 0,6 0,6 a2 DF2
WA 12 I 0,4 0,5 DF1a
WA 13 I 0,6 0,6 a2 DF2
WA 14 I 0,4 0,8 DF1b
WA 15 I 0,6 0,6 a2 DF2
WA 16 I 0,6 0,6 DF2
WA 17 II 0,4 0,8 DF1b
WA 18 II 0,4 0,7 a1/1 DF1b
WA 19 II 0,4 0,7 a1/1 DF1b
WA 20 III 0,4 1,0 o DF1b
WA 21/1 III 0,4 1,0
WA 21/2 IV 0,4 1,0 DF1a
WA 22 I 0,4 0,5 DF1a
WA 23 III 0,4 0,8 o DF1a
WA 24 II 0,4 0,7 DF1b
Bauweise: a1/2
Bauweise: a1/1
WA 25 I 0,6 0,6 a2 DF2
WA 26 I 0,4 0,5 DF1a
WA 27 II 0,4 0,7 o DF1a
WA 28 II 0,4 0,7 o DF1a
WA 29 I 0,4 0,5 DF1a
WA 30 II 0,4 0,7 o DF1b
WA 31/1 III 0,4 1,0 DF1b
WA 31/2 IV 0,4 1,0 c DF1a
WA 32 III 0,4 0,8 DF1b
WA 33 I 0,4 0,5 DF1a
WA 34 II 0,4 0,7 a1/1 DF1b
WA 35 II 0,4 0,7 o DF1a
WA 36 II 0,4 0,7 o DF1a
WA 37 II 0,4 0,7 a1/2 DF1b
WA 38 II 0,4 0,7 o DF1a
WA 39 I 0,4 0,5 DF1a
III 0,4
I 0,4
GGa
GGa FÜR WA 20
GGa FÜR WA 32
UGGa FÜR WA 31/2
GSt
V
P
EZACH
Vic. W.
L 11
TUTTLINGER STR.
SPAICHINGER W.
GEISLINGER STR.
BALINGER STR.
BOPFINGER W.
EBINGER STR.
HECHINGER STR.
MÖSSINGER STR.
KANT STR.
URACHER STR.