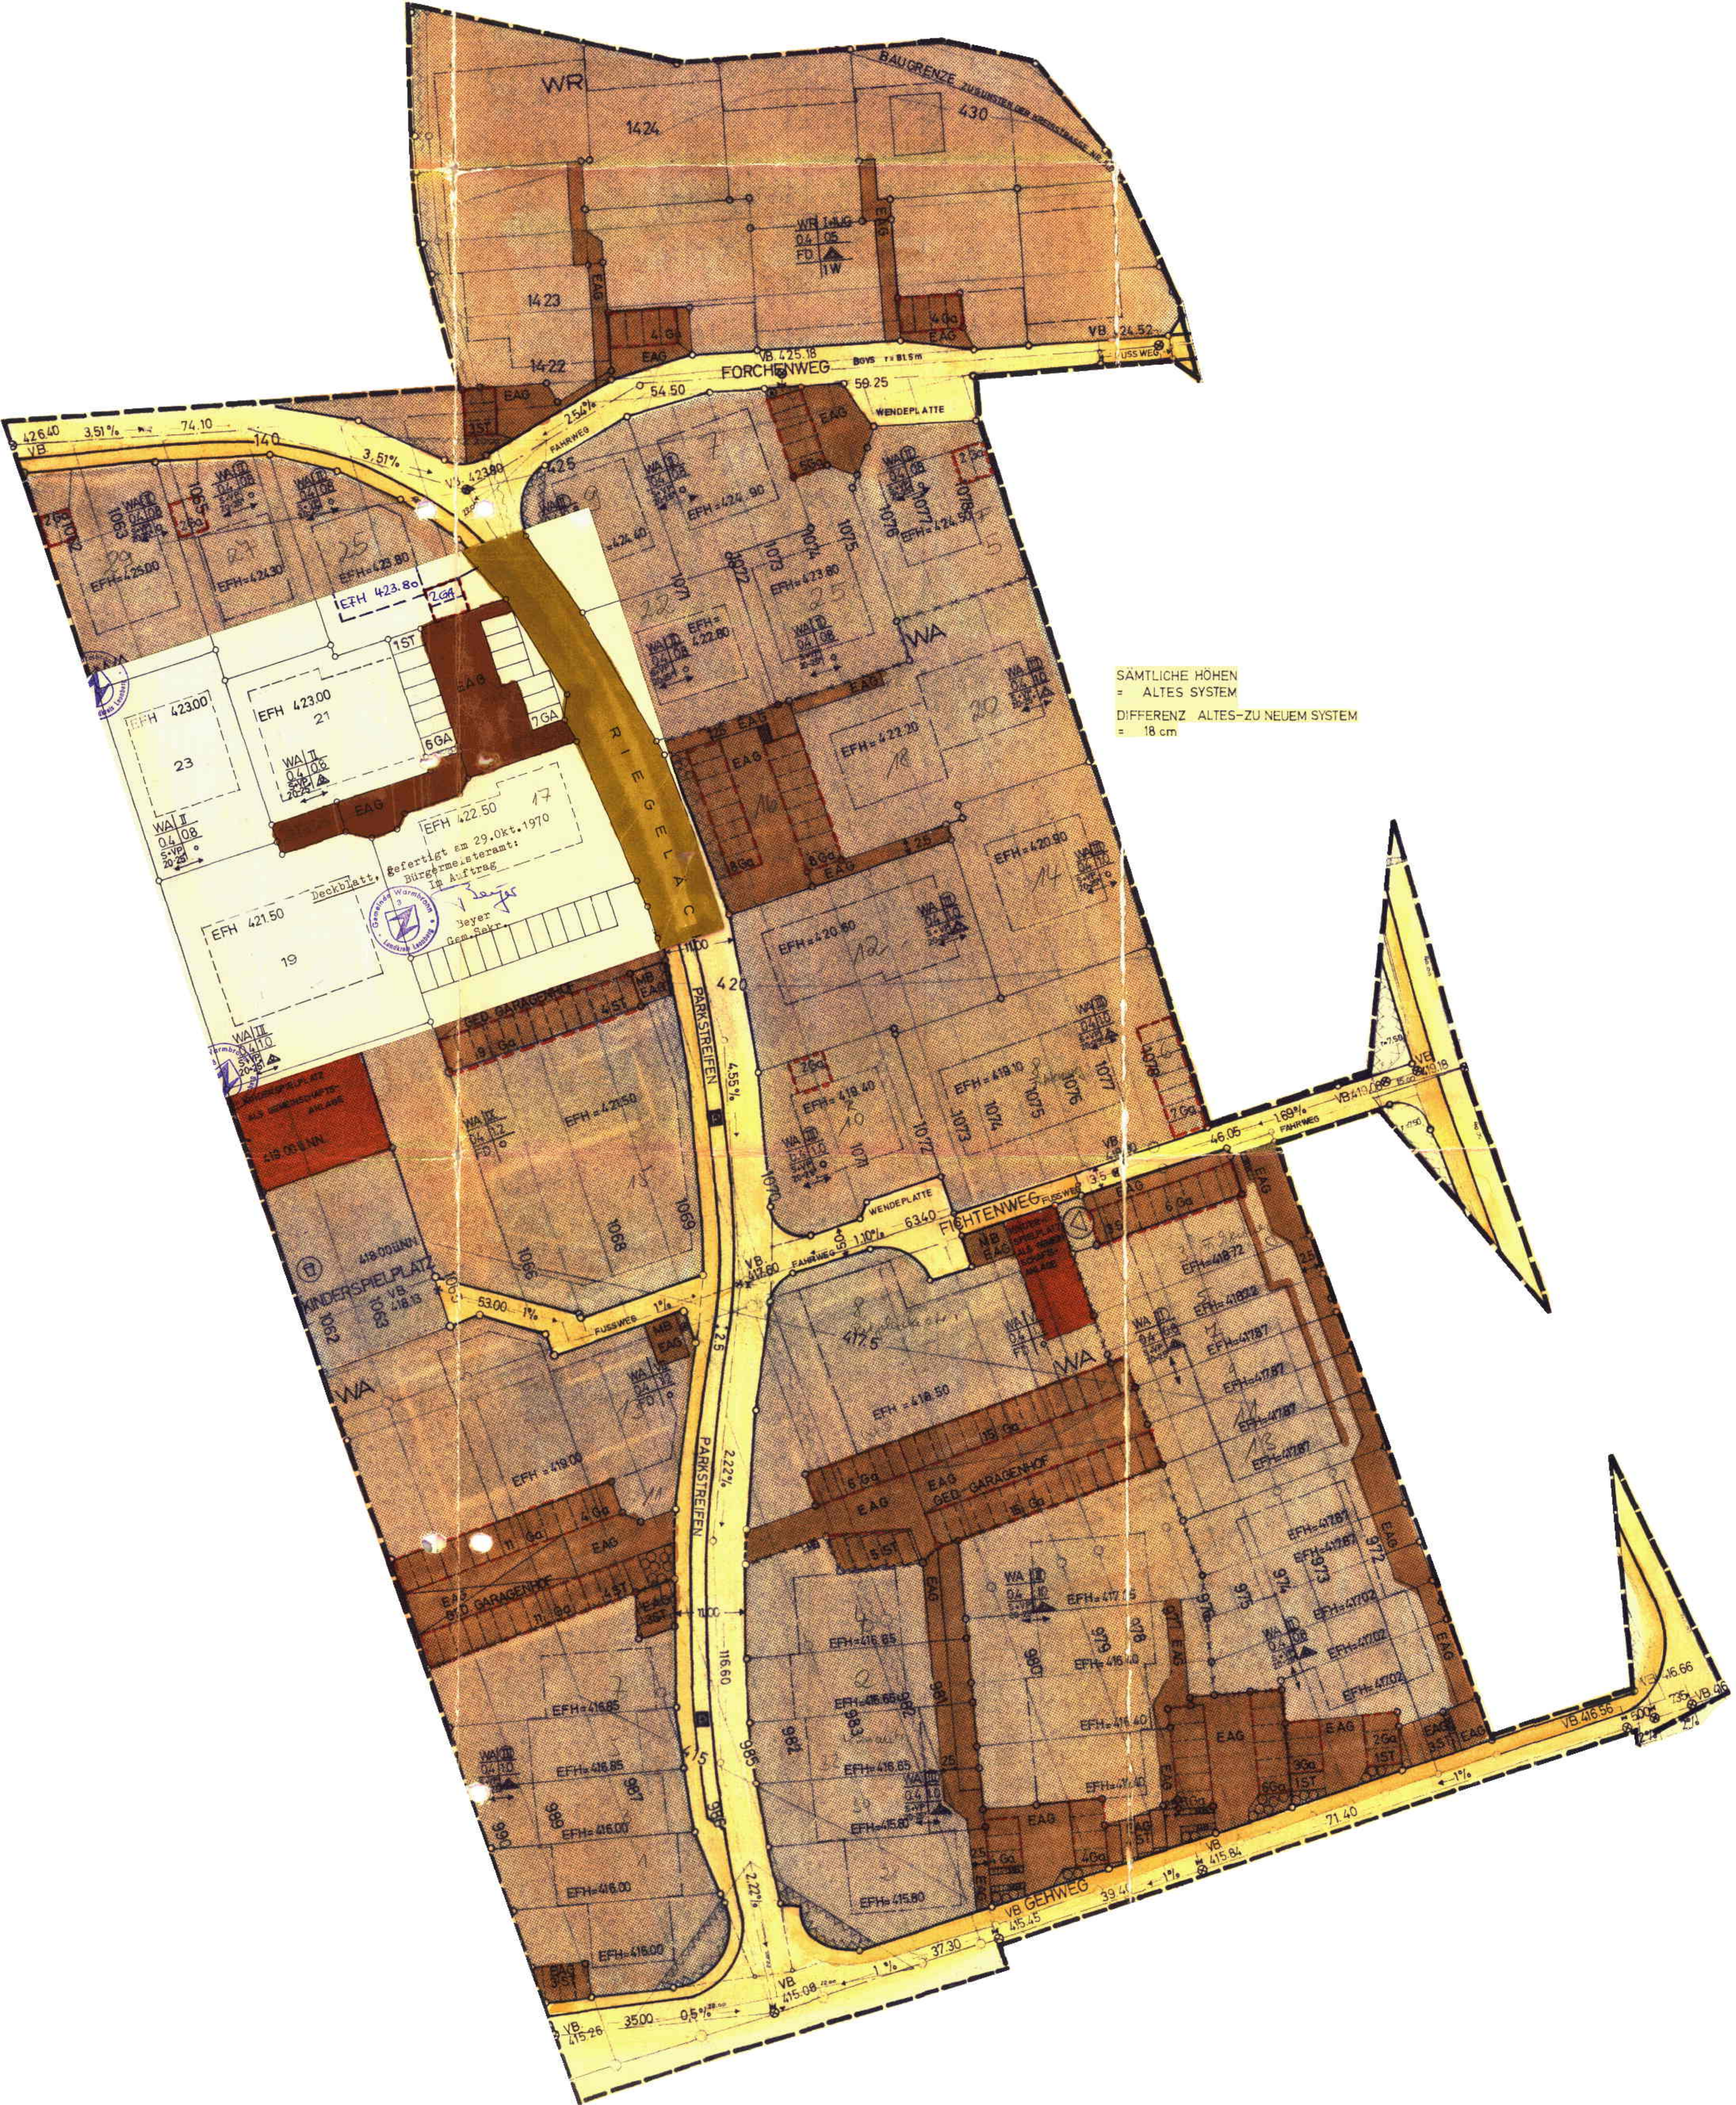
SÄMTLICHE HÖHEN
= ALTES SYSTEM
DIFFERENZ ALTES-ZU NEUEM SYSTEM
= 18 cm
FORCHENWEG
WENDEPLATTE
FICHTENWEG
PARKSTREIFEN
KINDERSPIELPLATZ
GED. GARAGENHOF
GEHWEG
FAHRWEG
FUSSWEG
BAUGRENZE
WA
WR
EFH 423.00
EFH 422.50
EFH 421.50
Deckblatt, Gefertigt am 29.Okt.1970
Bürgermeisteramt:
Im Auftrag
Beyer
Gem.Sekr.