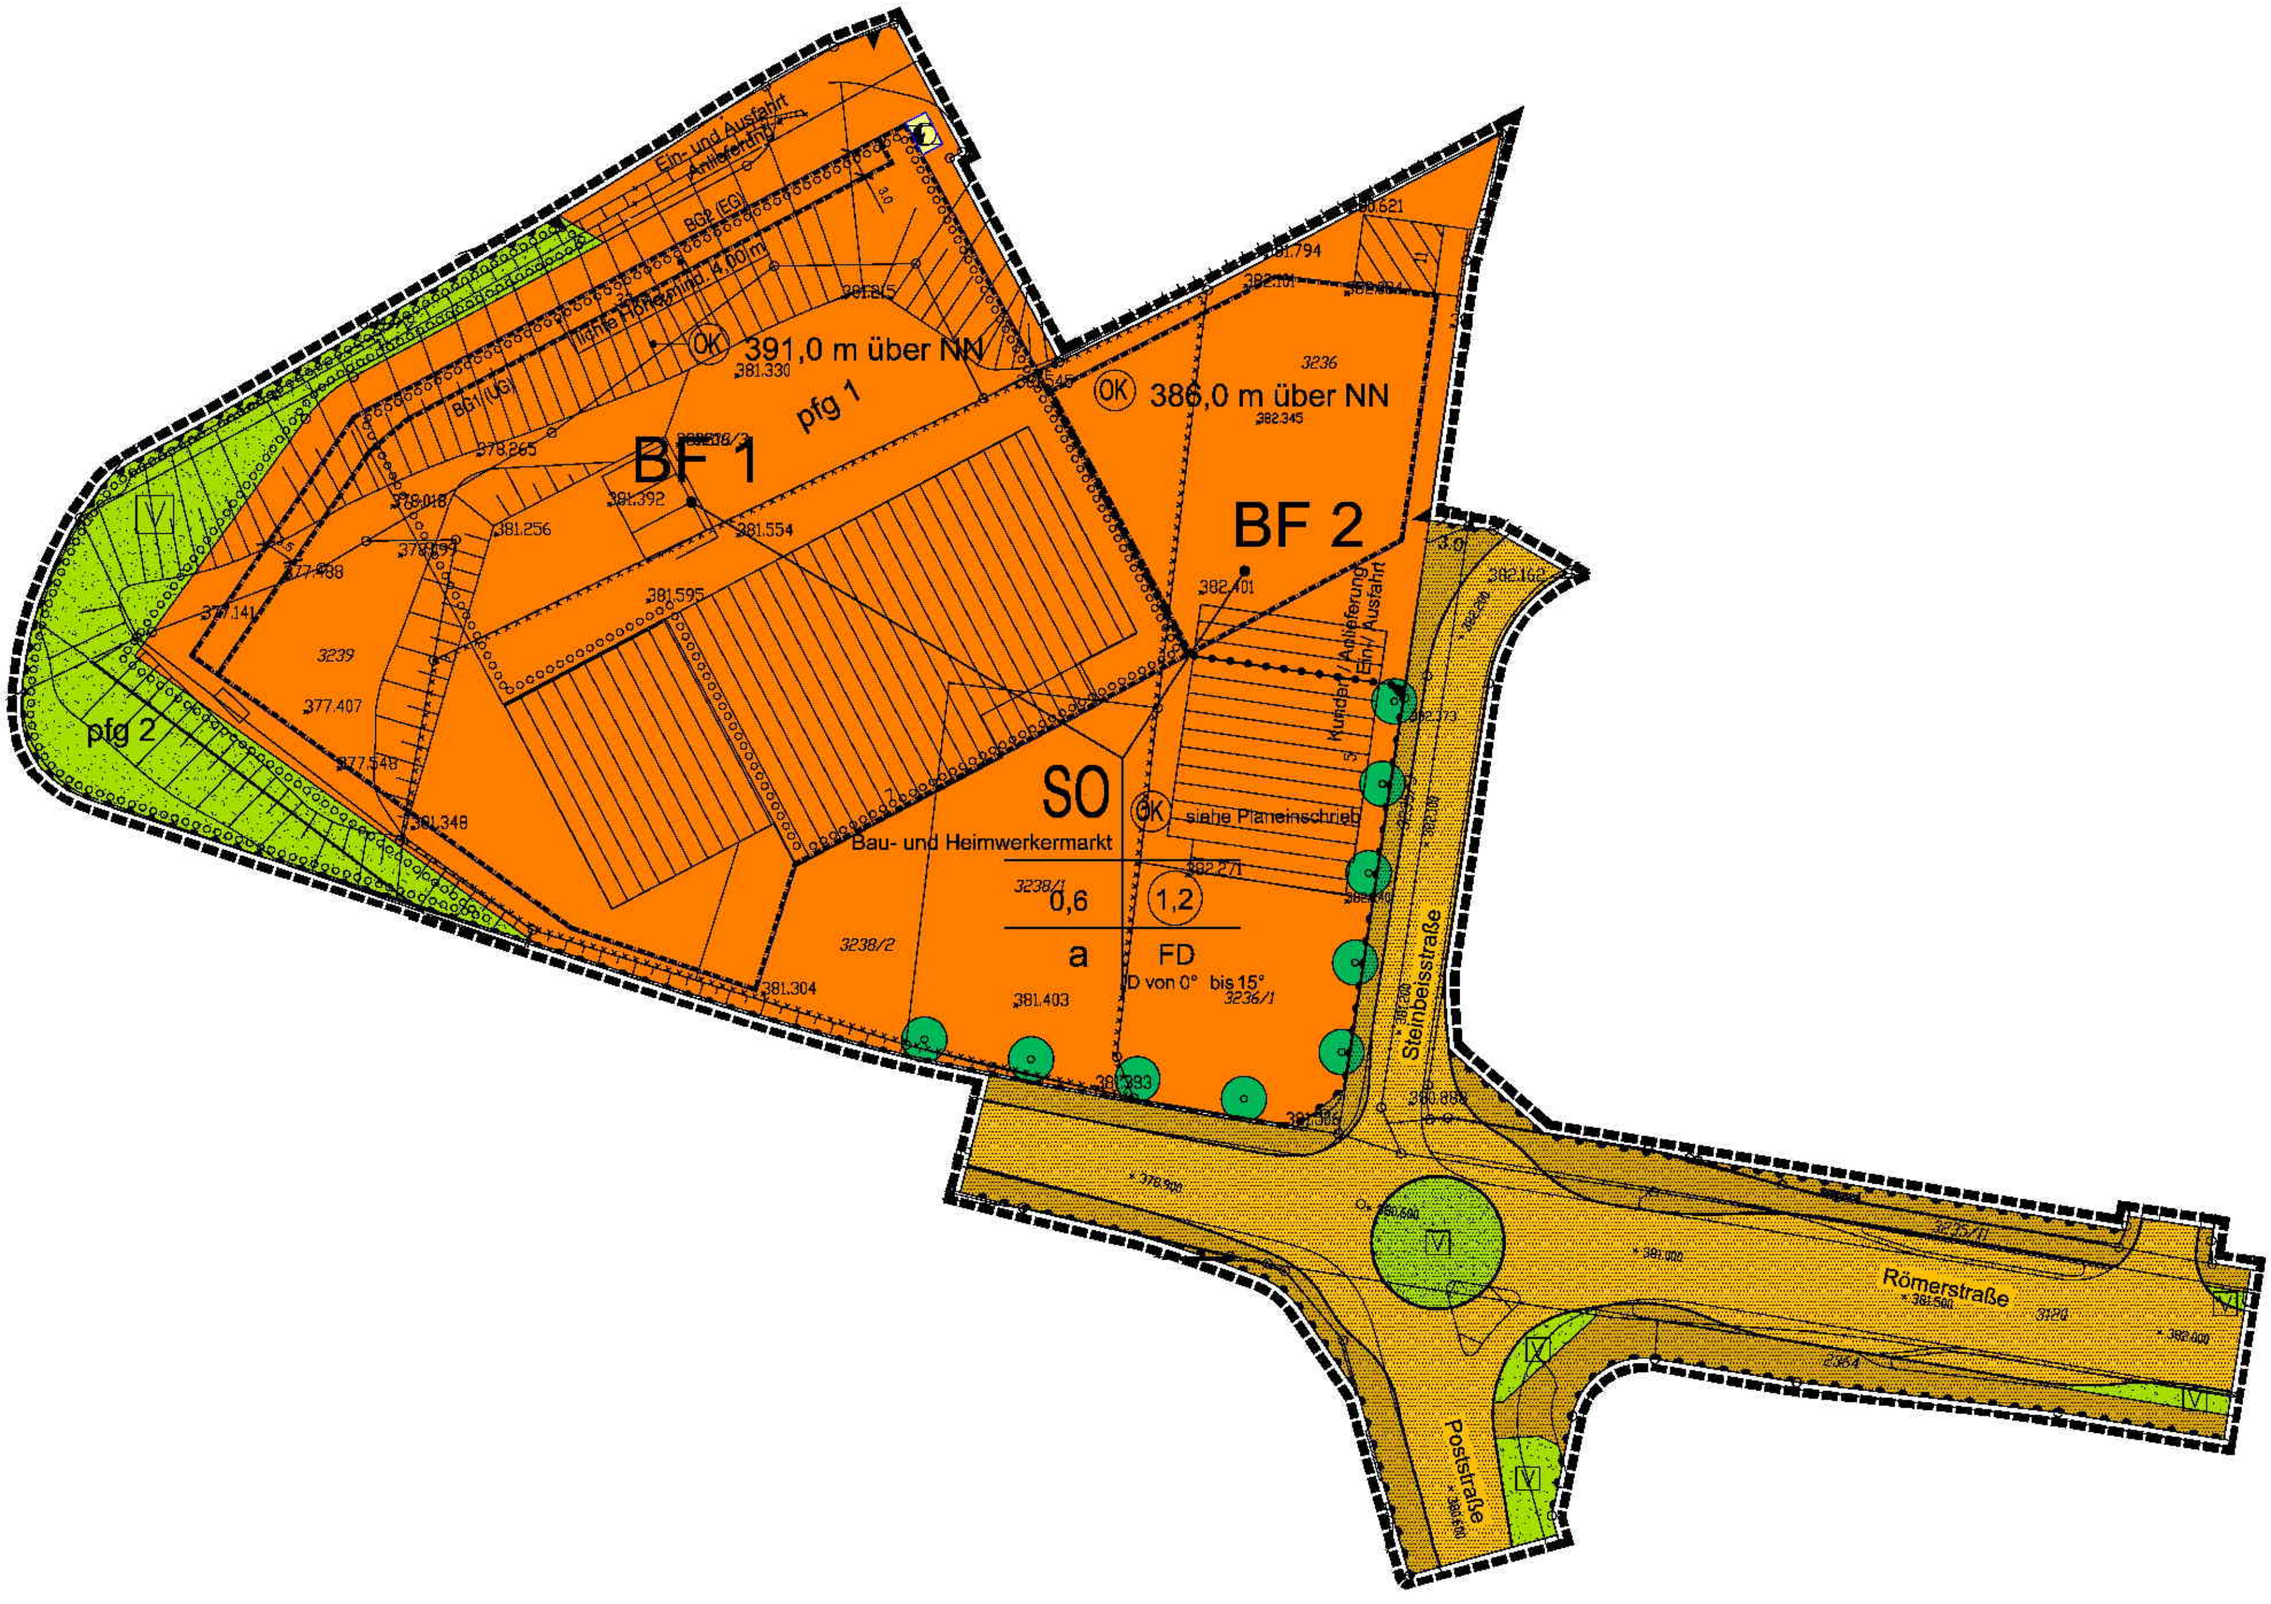

Ein- und Ausfahrt
Anlieferung
BG2 (EG)
lichte Höhe mind. 4,00 m
BG1 (UG)
391,0 m über NN
381.330
pfg 1
BF 1
381.392
381.554
381.256
381.595
3239
377.407
pfg 2
381.348
386,0 m über NN
382.345
3236
BF 2
382.401
Kunden / Anlieferung
Ein-/ Ausfahrt
SO
siehe Planeinschrieb
Bau- und Heimwerkermarkt
0,6
1,2
a
FD
D von 0° bis 15°
3238/1
3238/2
381.304
381.403
3236/1
Steinbeisstraße
Römerstraße
Poststraße