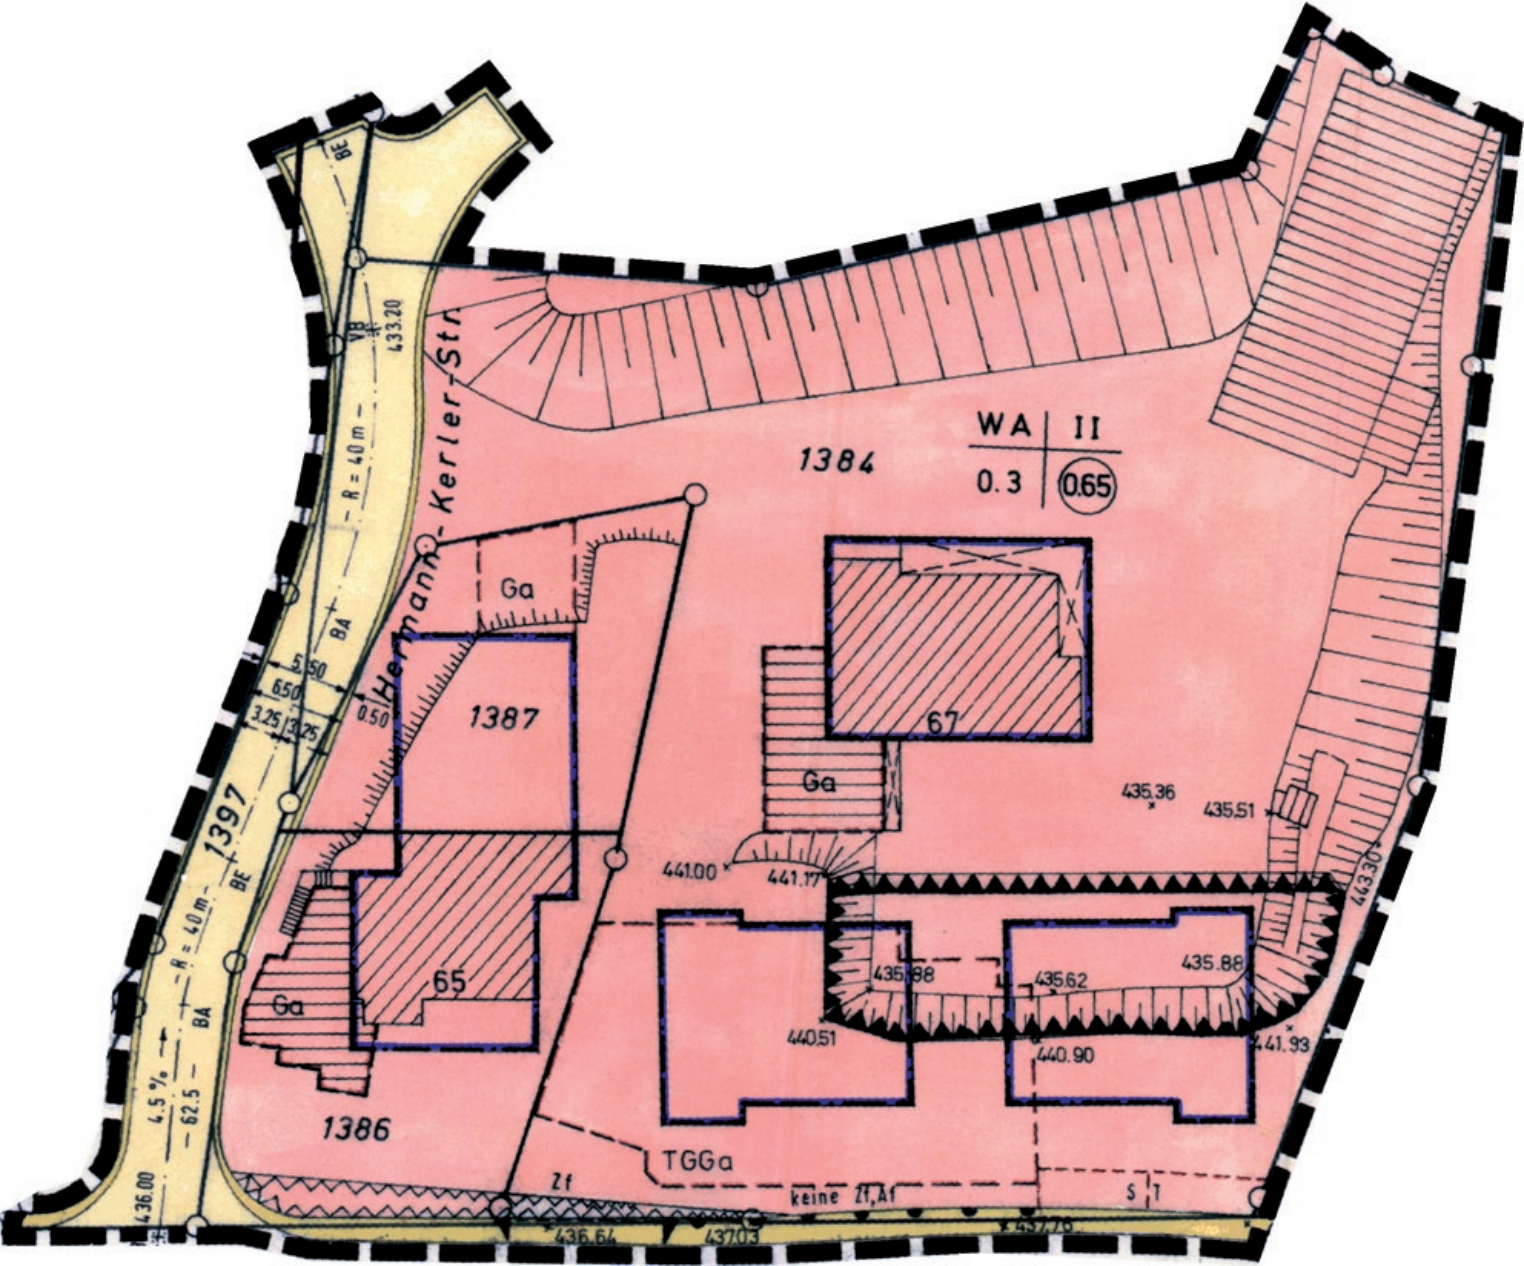

WA
II
0.3
0.65
1384
1387
1386
1397
67
65
Ga
Ga
Ga
Hermann-Kerler-Str.
R = 40 m
R = 40 m
BA
BE
VB
433.20
5.50
6.50
3.25
3.25
0.50
4.5 %
62.5
436.00
441.00
441.17
435.36
435.51
443.30
435.88
435.62
435.88
440.51
440.90
441.93
TGGa
Zf
keine Zf,Af
S
T
436.64
437.03