07	
WA	HB6
0,4	/
H	D1

08	
WA	HB7
0,4	/
H	D1

04	
WA	HB3
0,4	/
E	D1

05	
WA	HB4
0,4	/
E	D1

06	
WA	HB5
0,4	/
E	D1

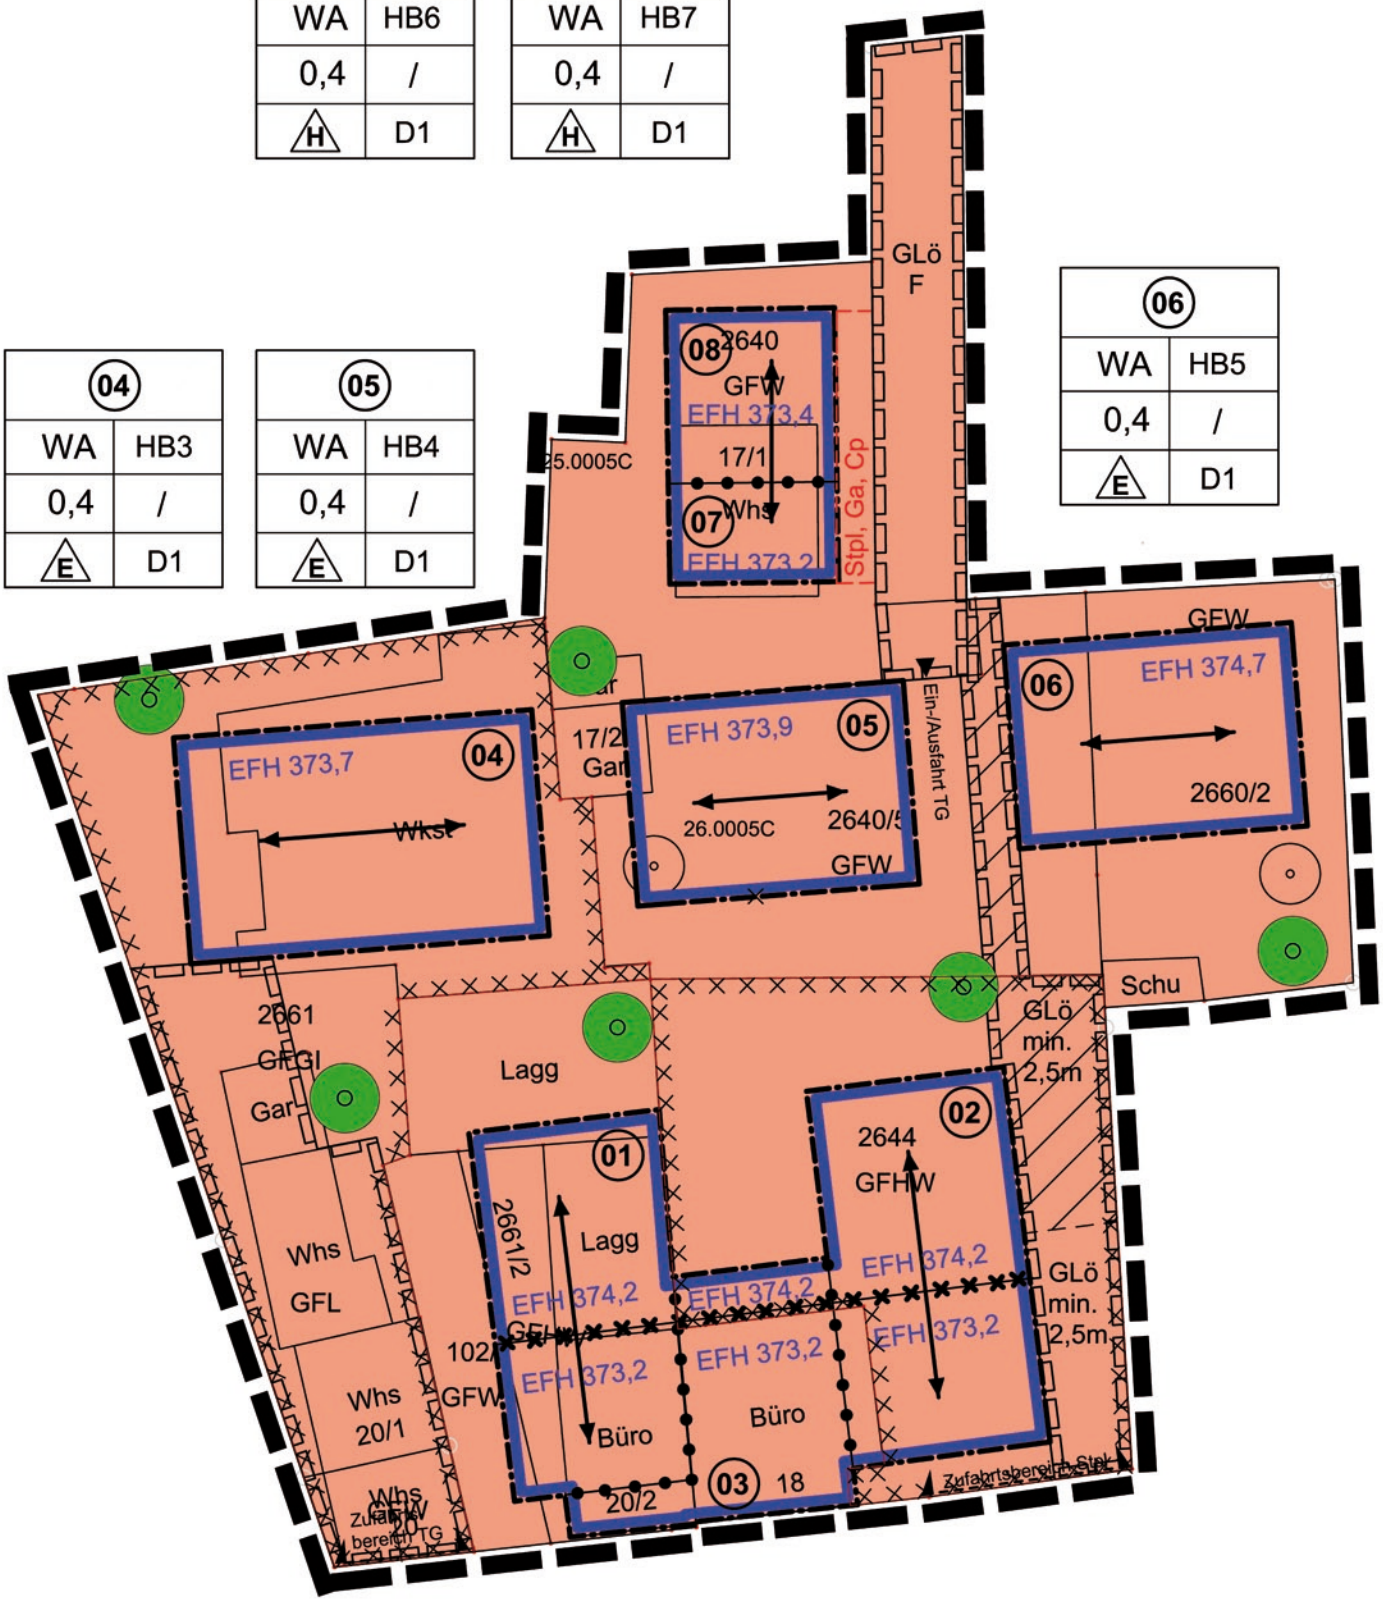

01	
WA	HB2
0,4	
a_1	D1

03	
WA	HB1
0,4	/
a_2	D2

02	
WA	HB2
0,4	/
E	D1