

WA 1	
0,4	max. 2 Wo
II	DH
FD	

WA 2	
0,4	
siehe besond. Eintrag	E
FD	

WA 11	
0,4	max. 2 Wo
II	DH
FD	

WA 10	
0,4	max. 2 Wo
II	DH
FD	

WA 3	
0,4	
IV	E
FD	

WA 9	
0,4	max. 2 Wo
II	DH
FD	


WA 4	
0,4	
III	E
FD	

WA 8	
0,4	
III	E
FD	

WA 5	
0,4	
II	ED
FD	

WA 7	
0,4	
III	E
FD	

WA 6	
0,4	max. 2 Wo
II	DH
FD	

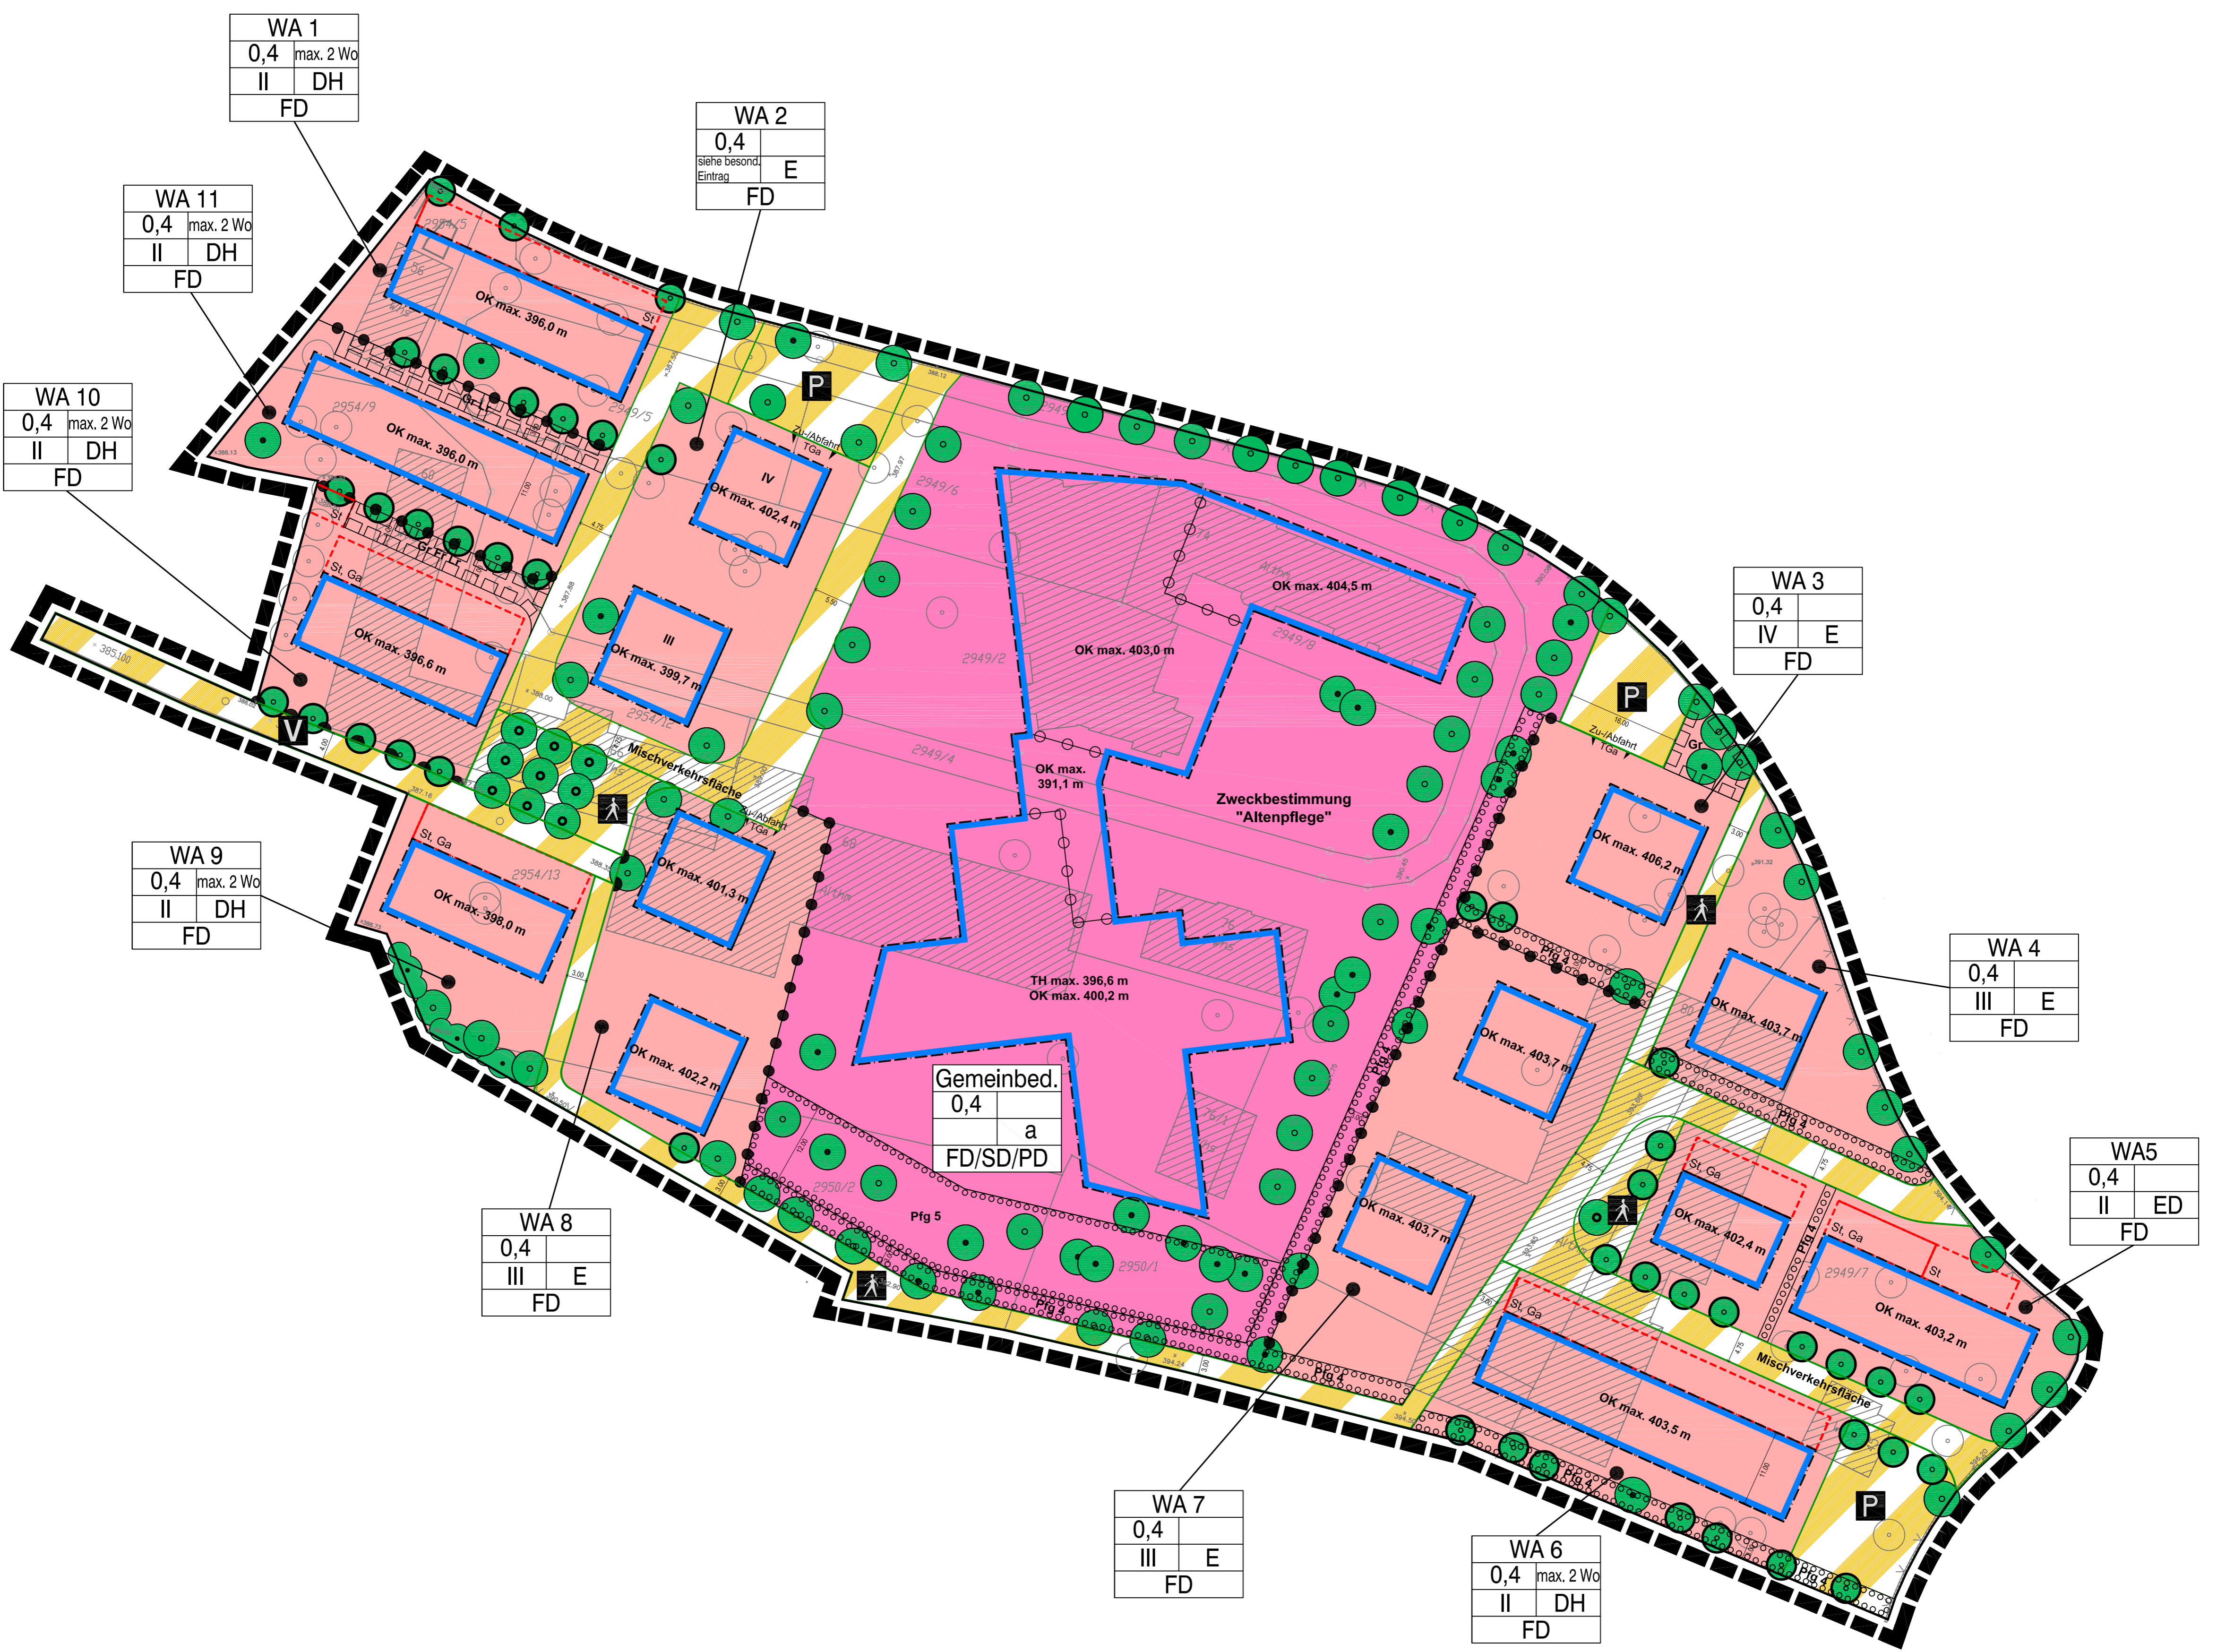

Gemeinbed.	
0,4	a
FD/SD/PD	

TH max. 396,6 m  
OK max. 400,2 m

Pfg 5

Mischverkehrsfläche

Zweckbestimmung "Altenpflege"