Kreisstadt: Leonberg

Ortsbauplanerweiterung

Gewand: „Silberberg"

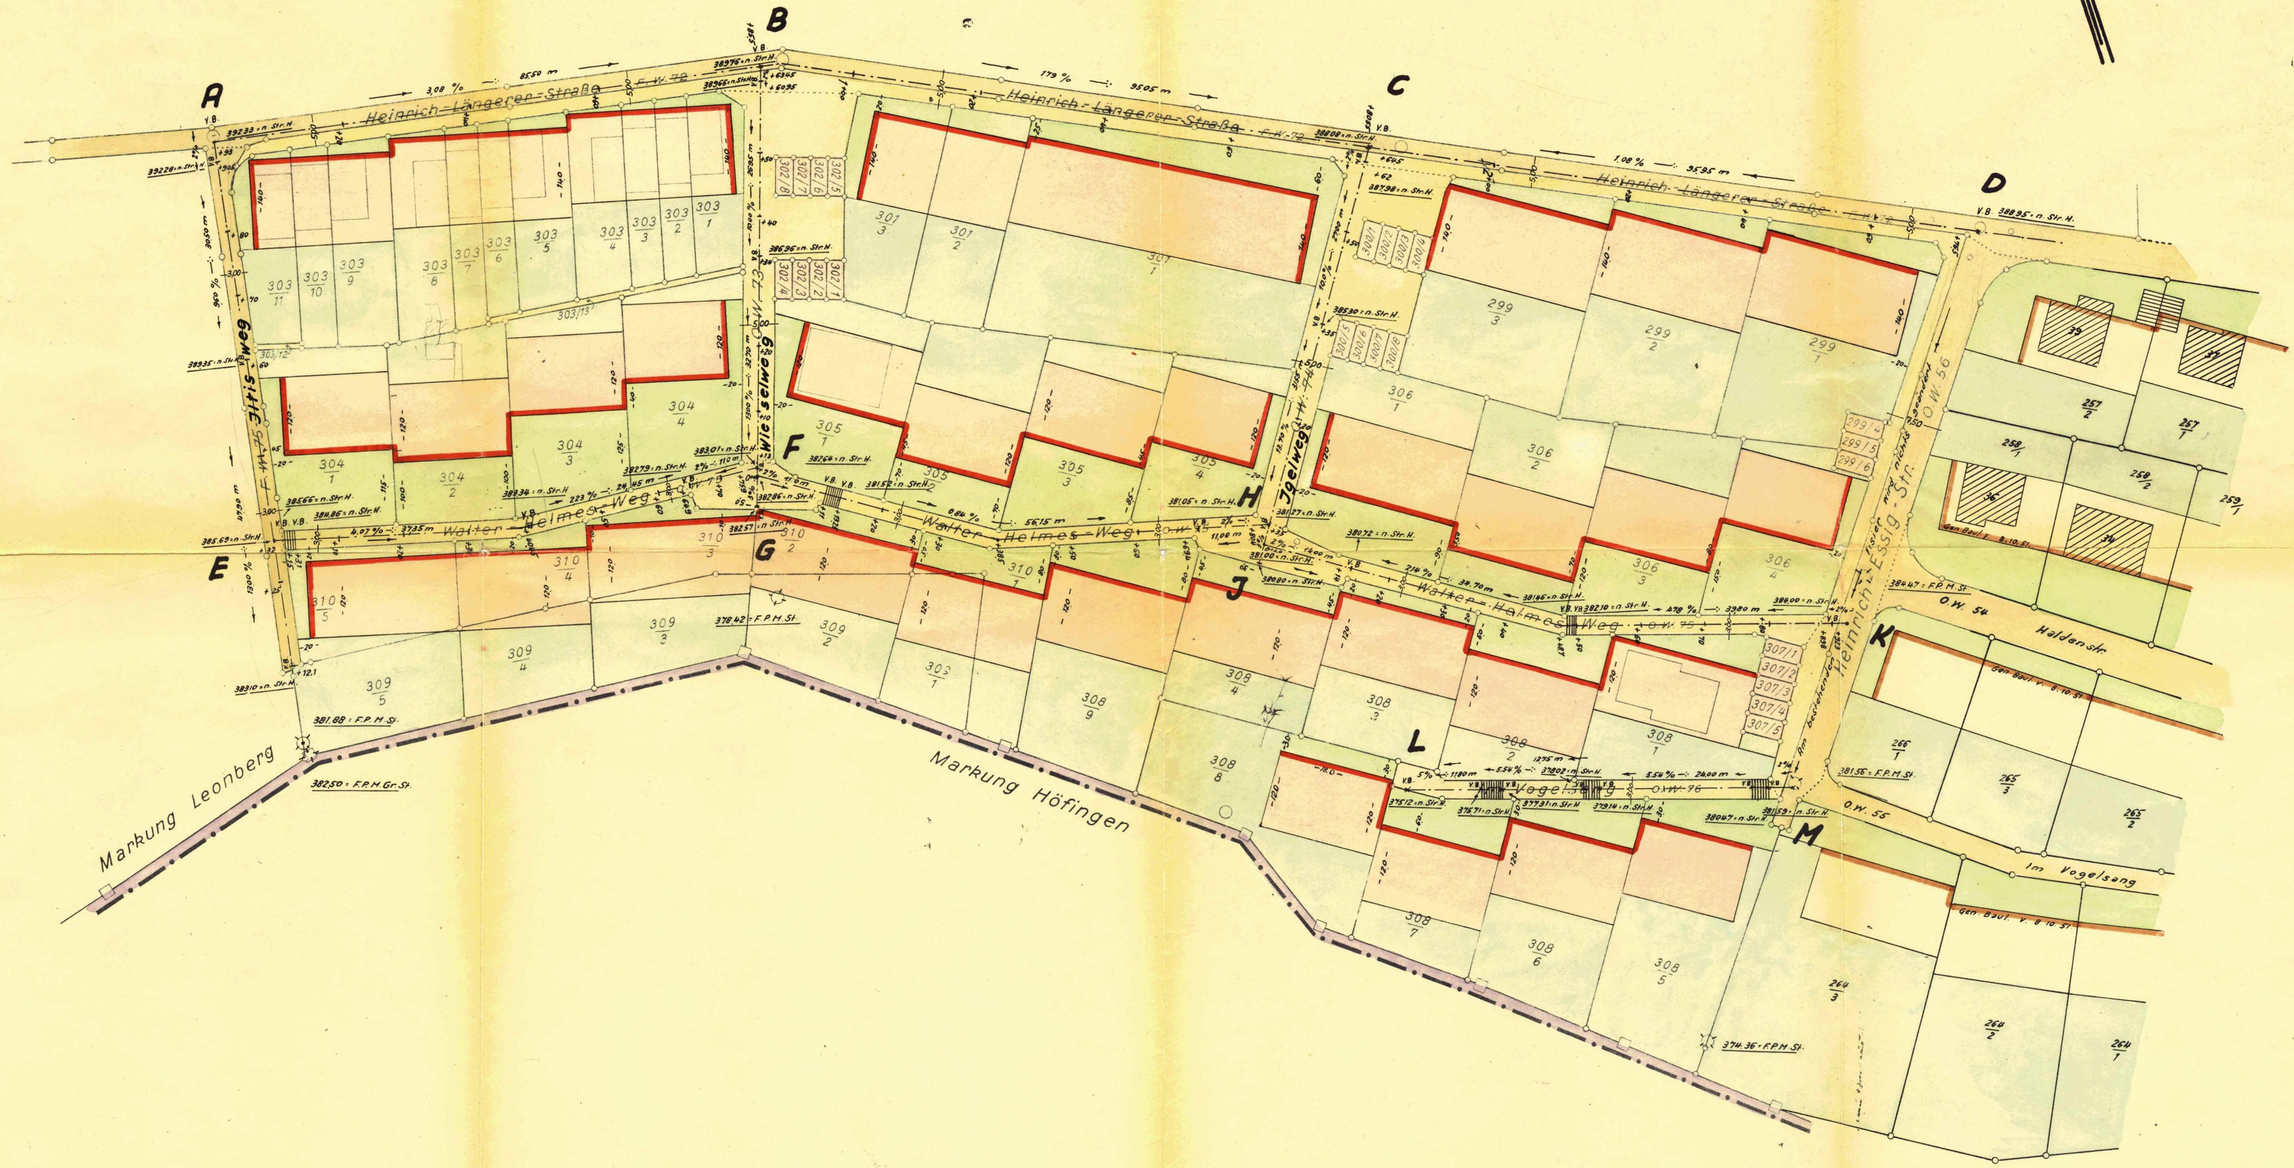

0 5 10 20 30 40 50 Meter

Maßstab 1 : 500

Gefertigt: Leonberg, den 23 April 1957

Vermessungsamt:

Reg. Verm. Rat

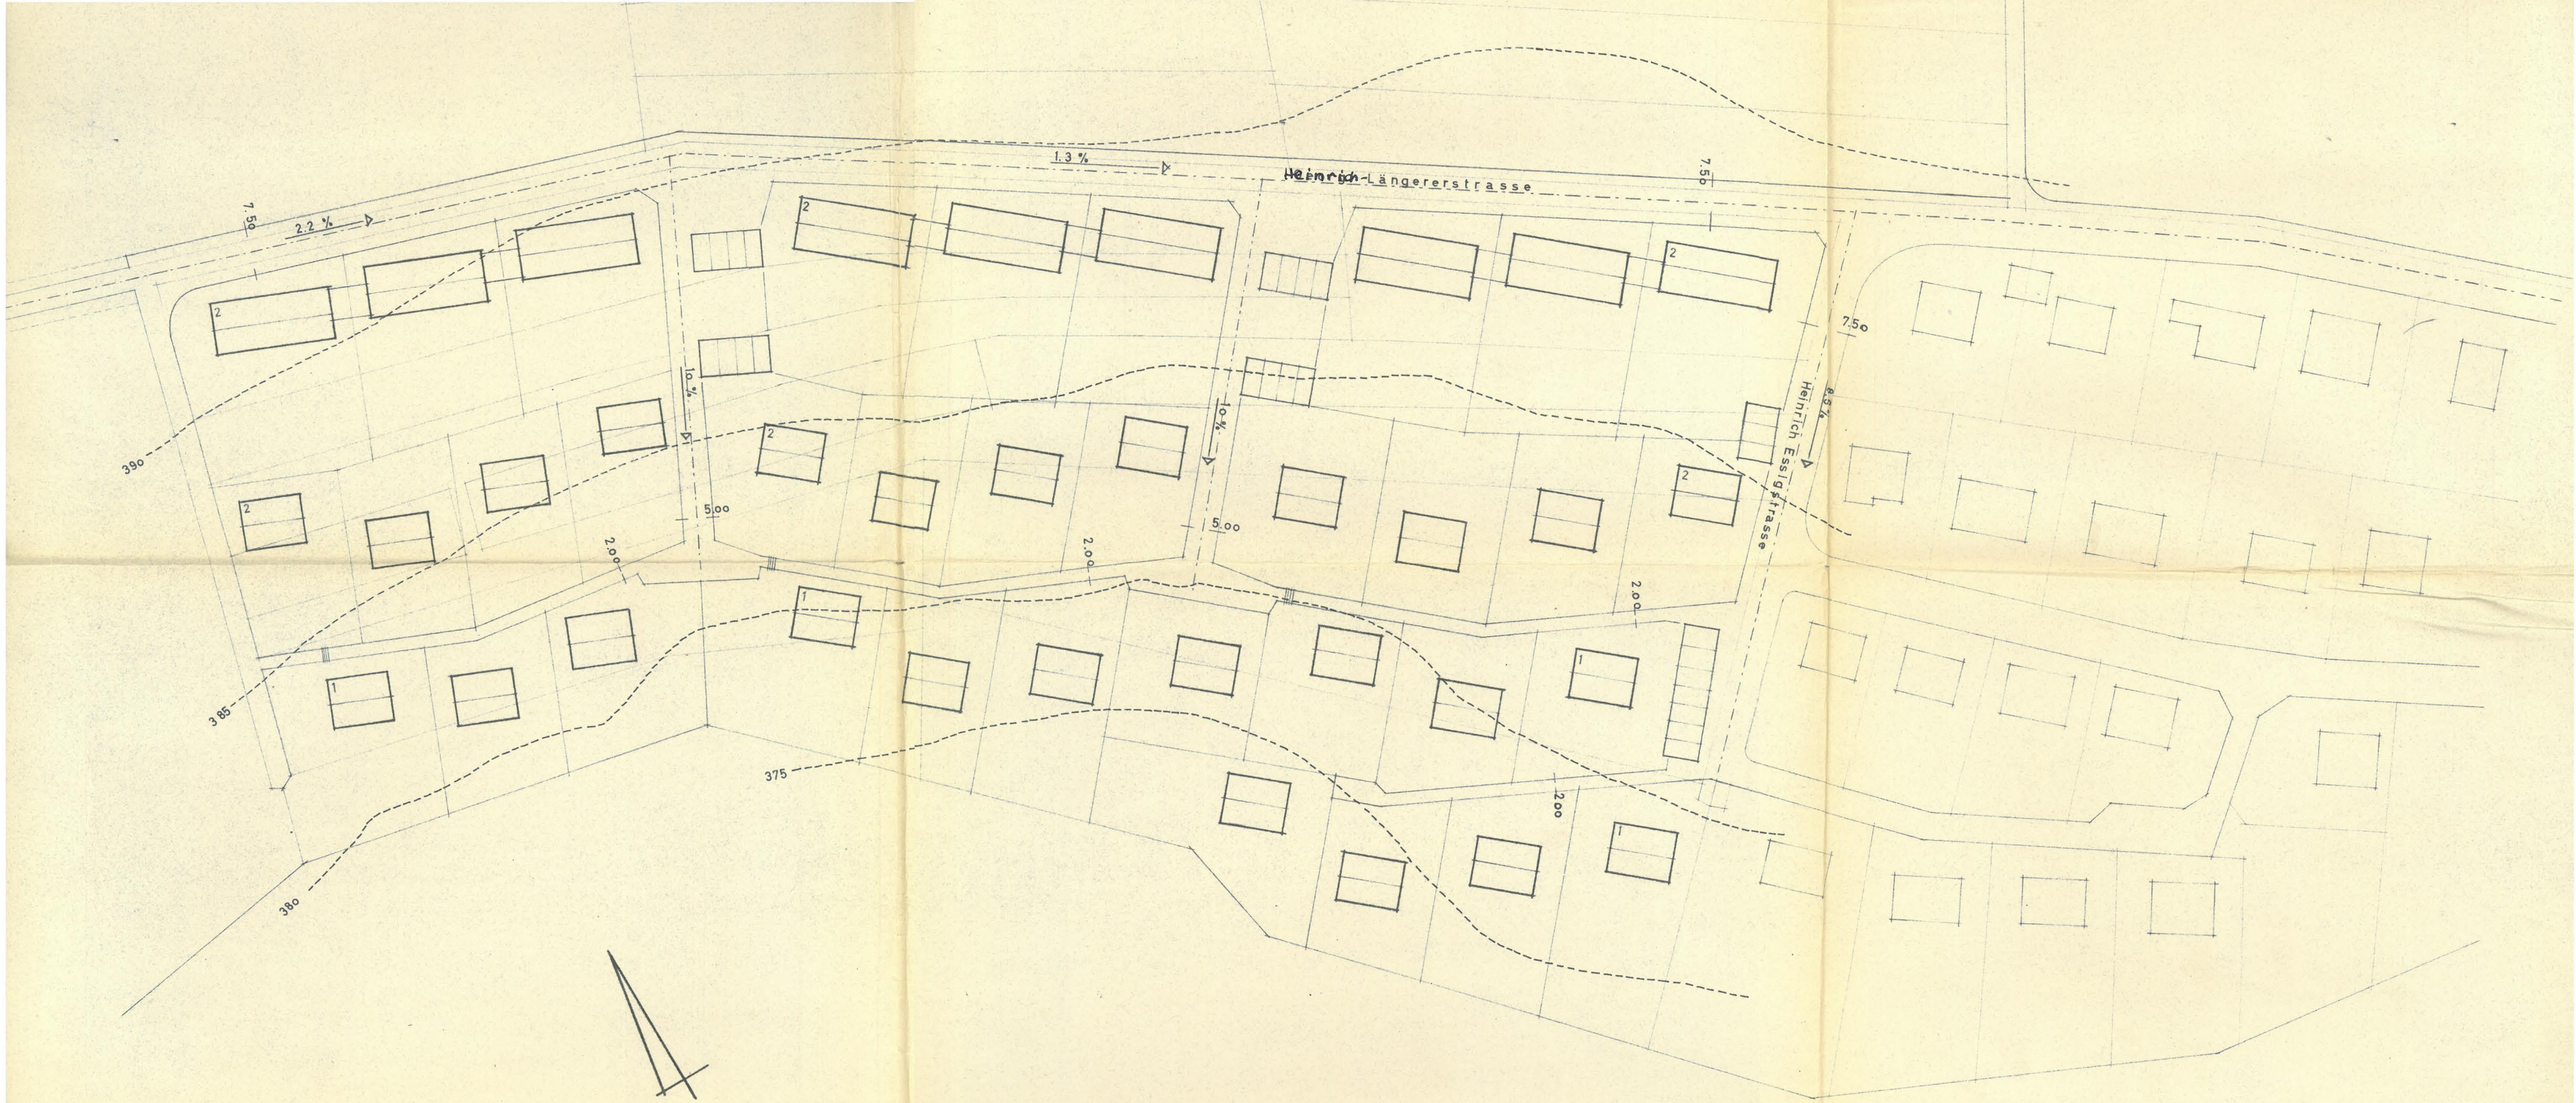

siedlung silberberg –

Bebauungsplan 12.11.1956 Masstab 1/500

OSTERTAG & ERNER
DIPLOMINGENIEURE
LEONBERG-ELTINGEN
FRIEDENSSTRASSE 61 - RUF 8218

Halden