Stadtgemeinde Leonberg
Markung Leonberg
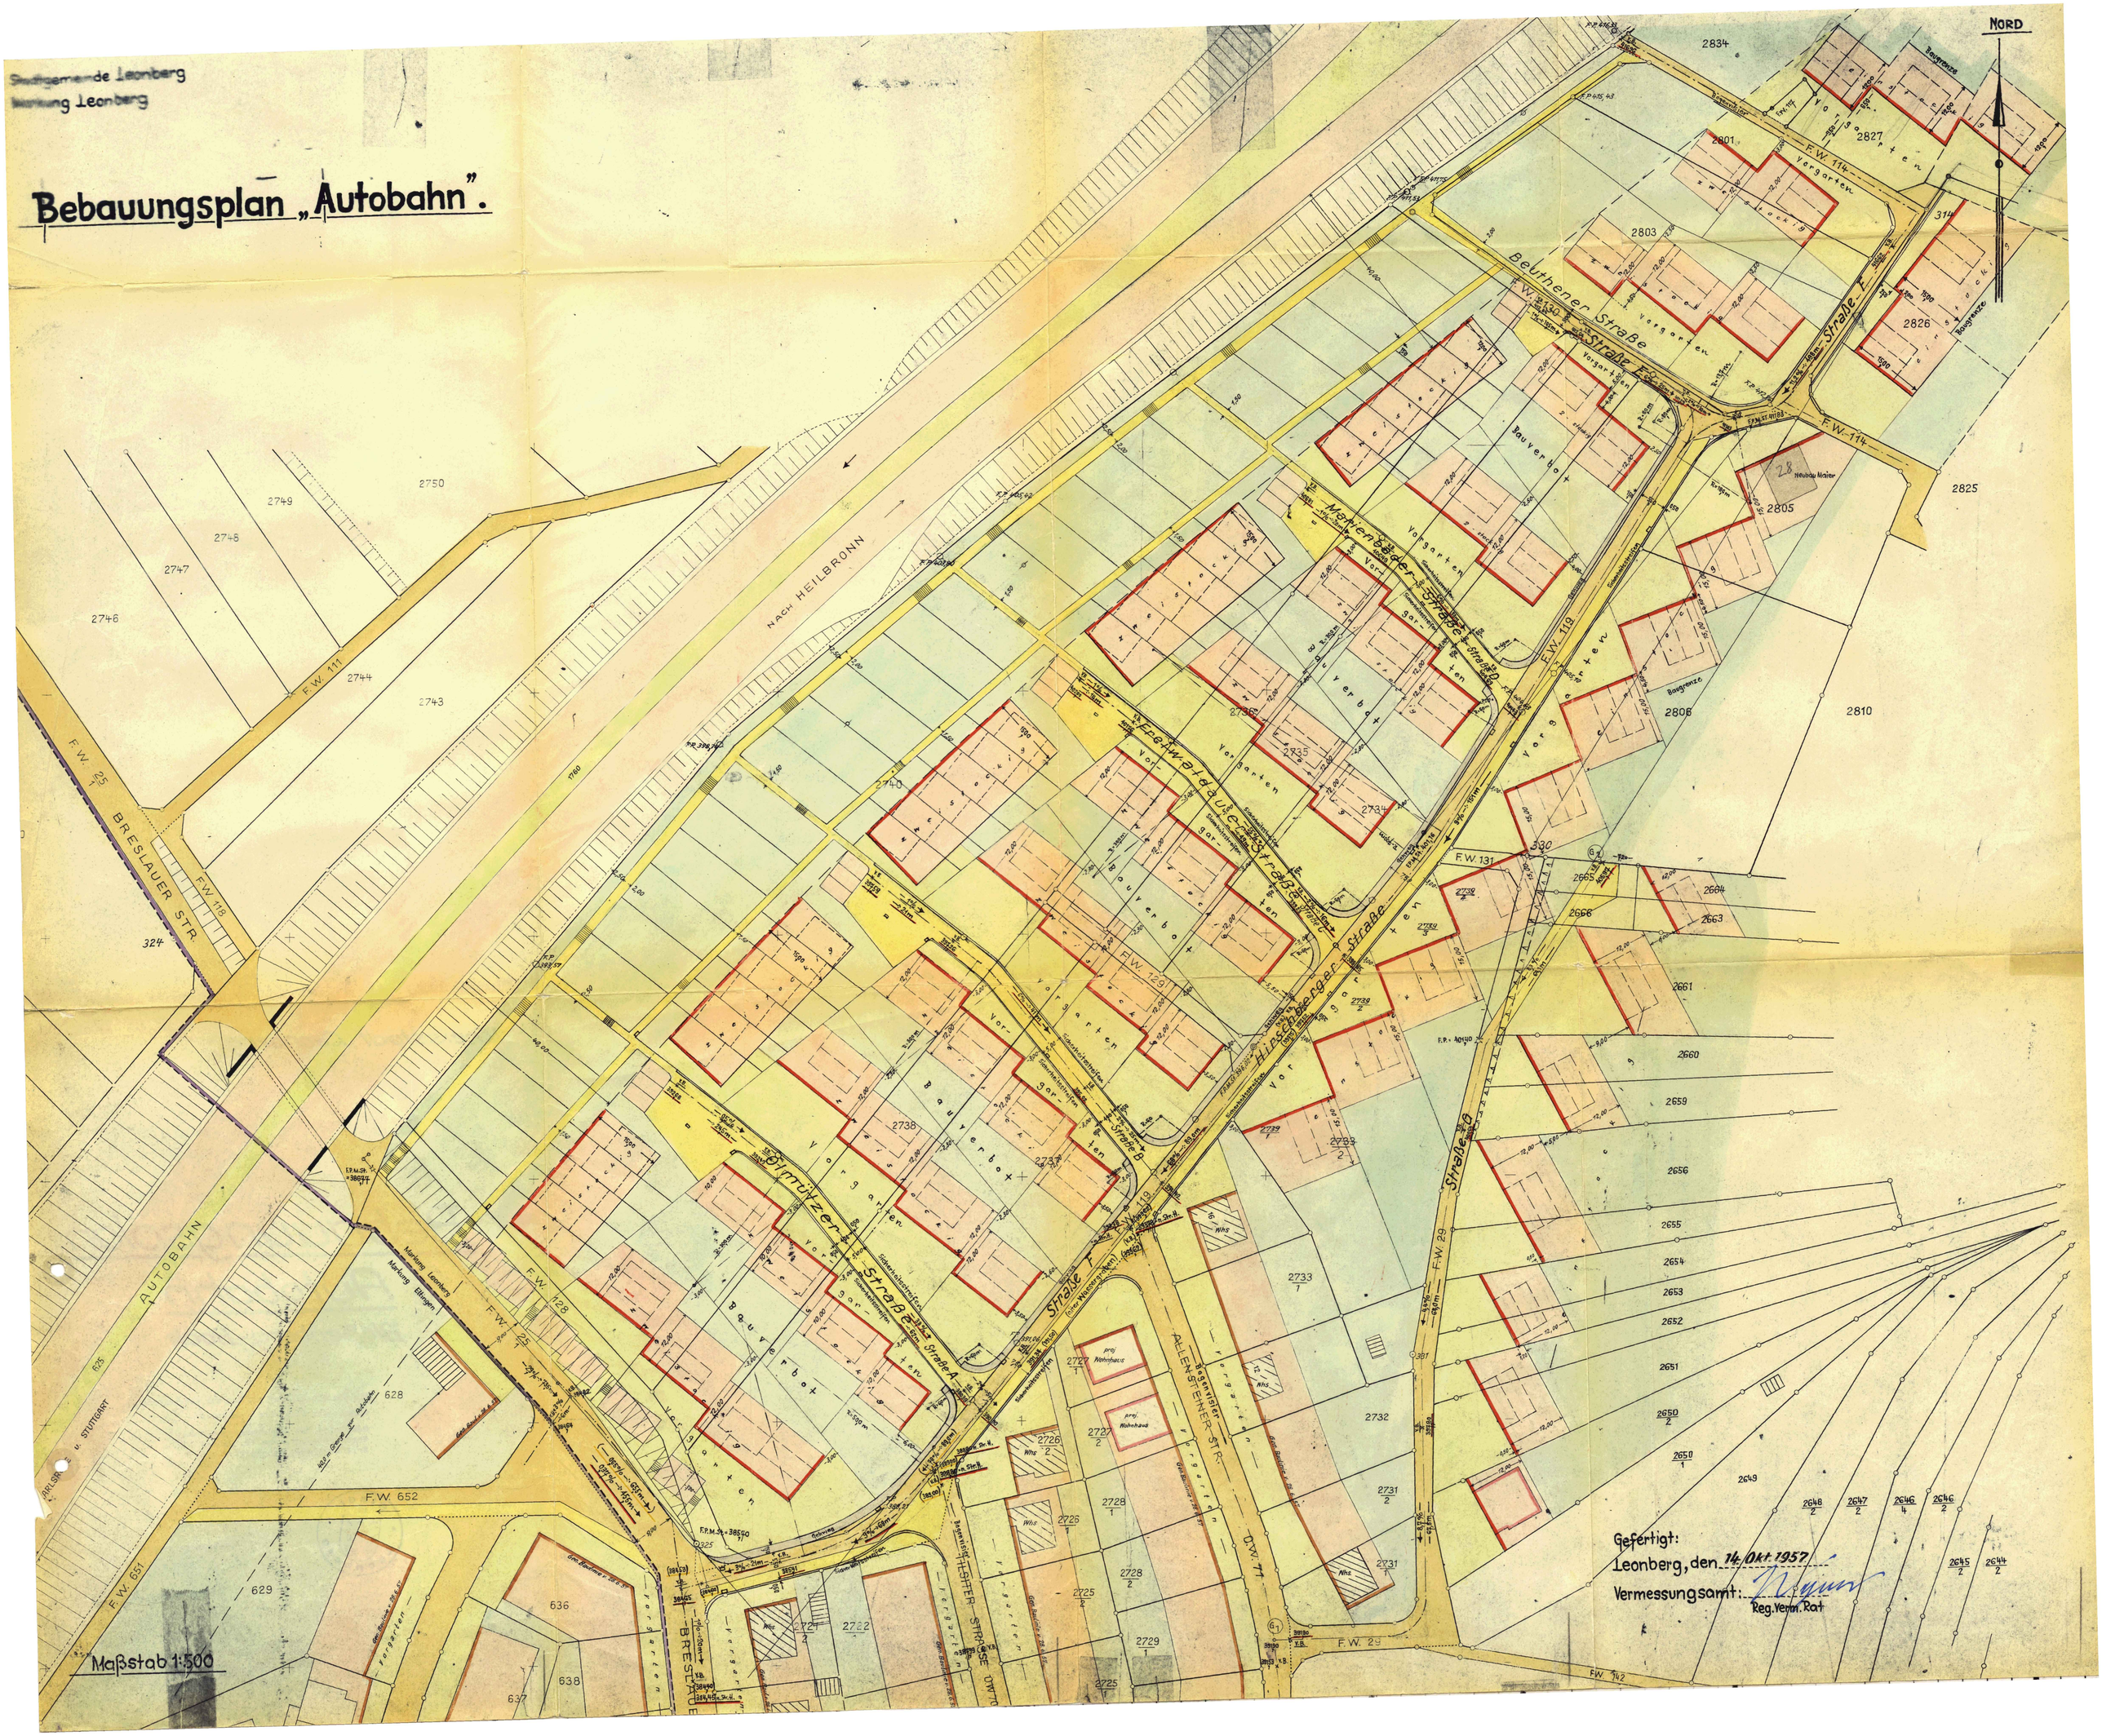
Bebauungsplan „Autobahn".