


13 08.02-F 0237

Lageplan

Nord

Karle,
Schwimer
b o t

Kreis Leonberg
led. Angestellte
Gemeinde: Hofingen
Markung: Hofingen

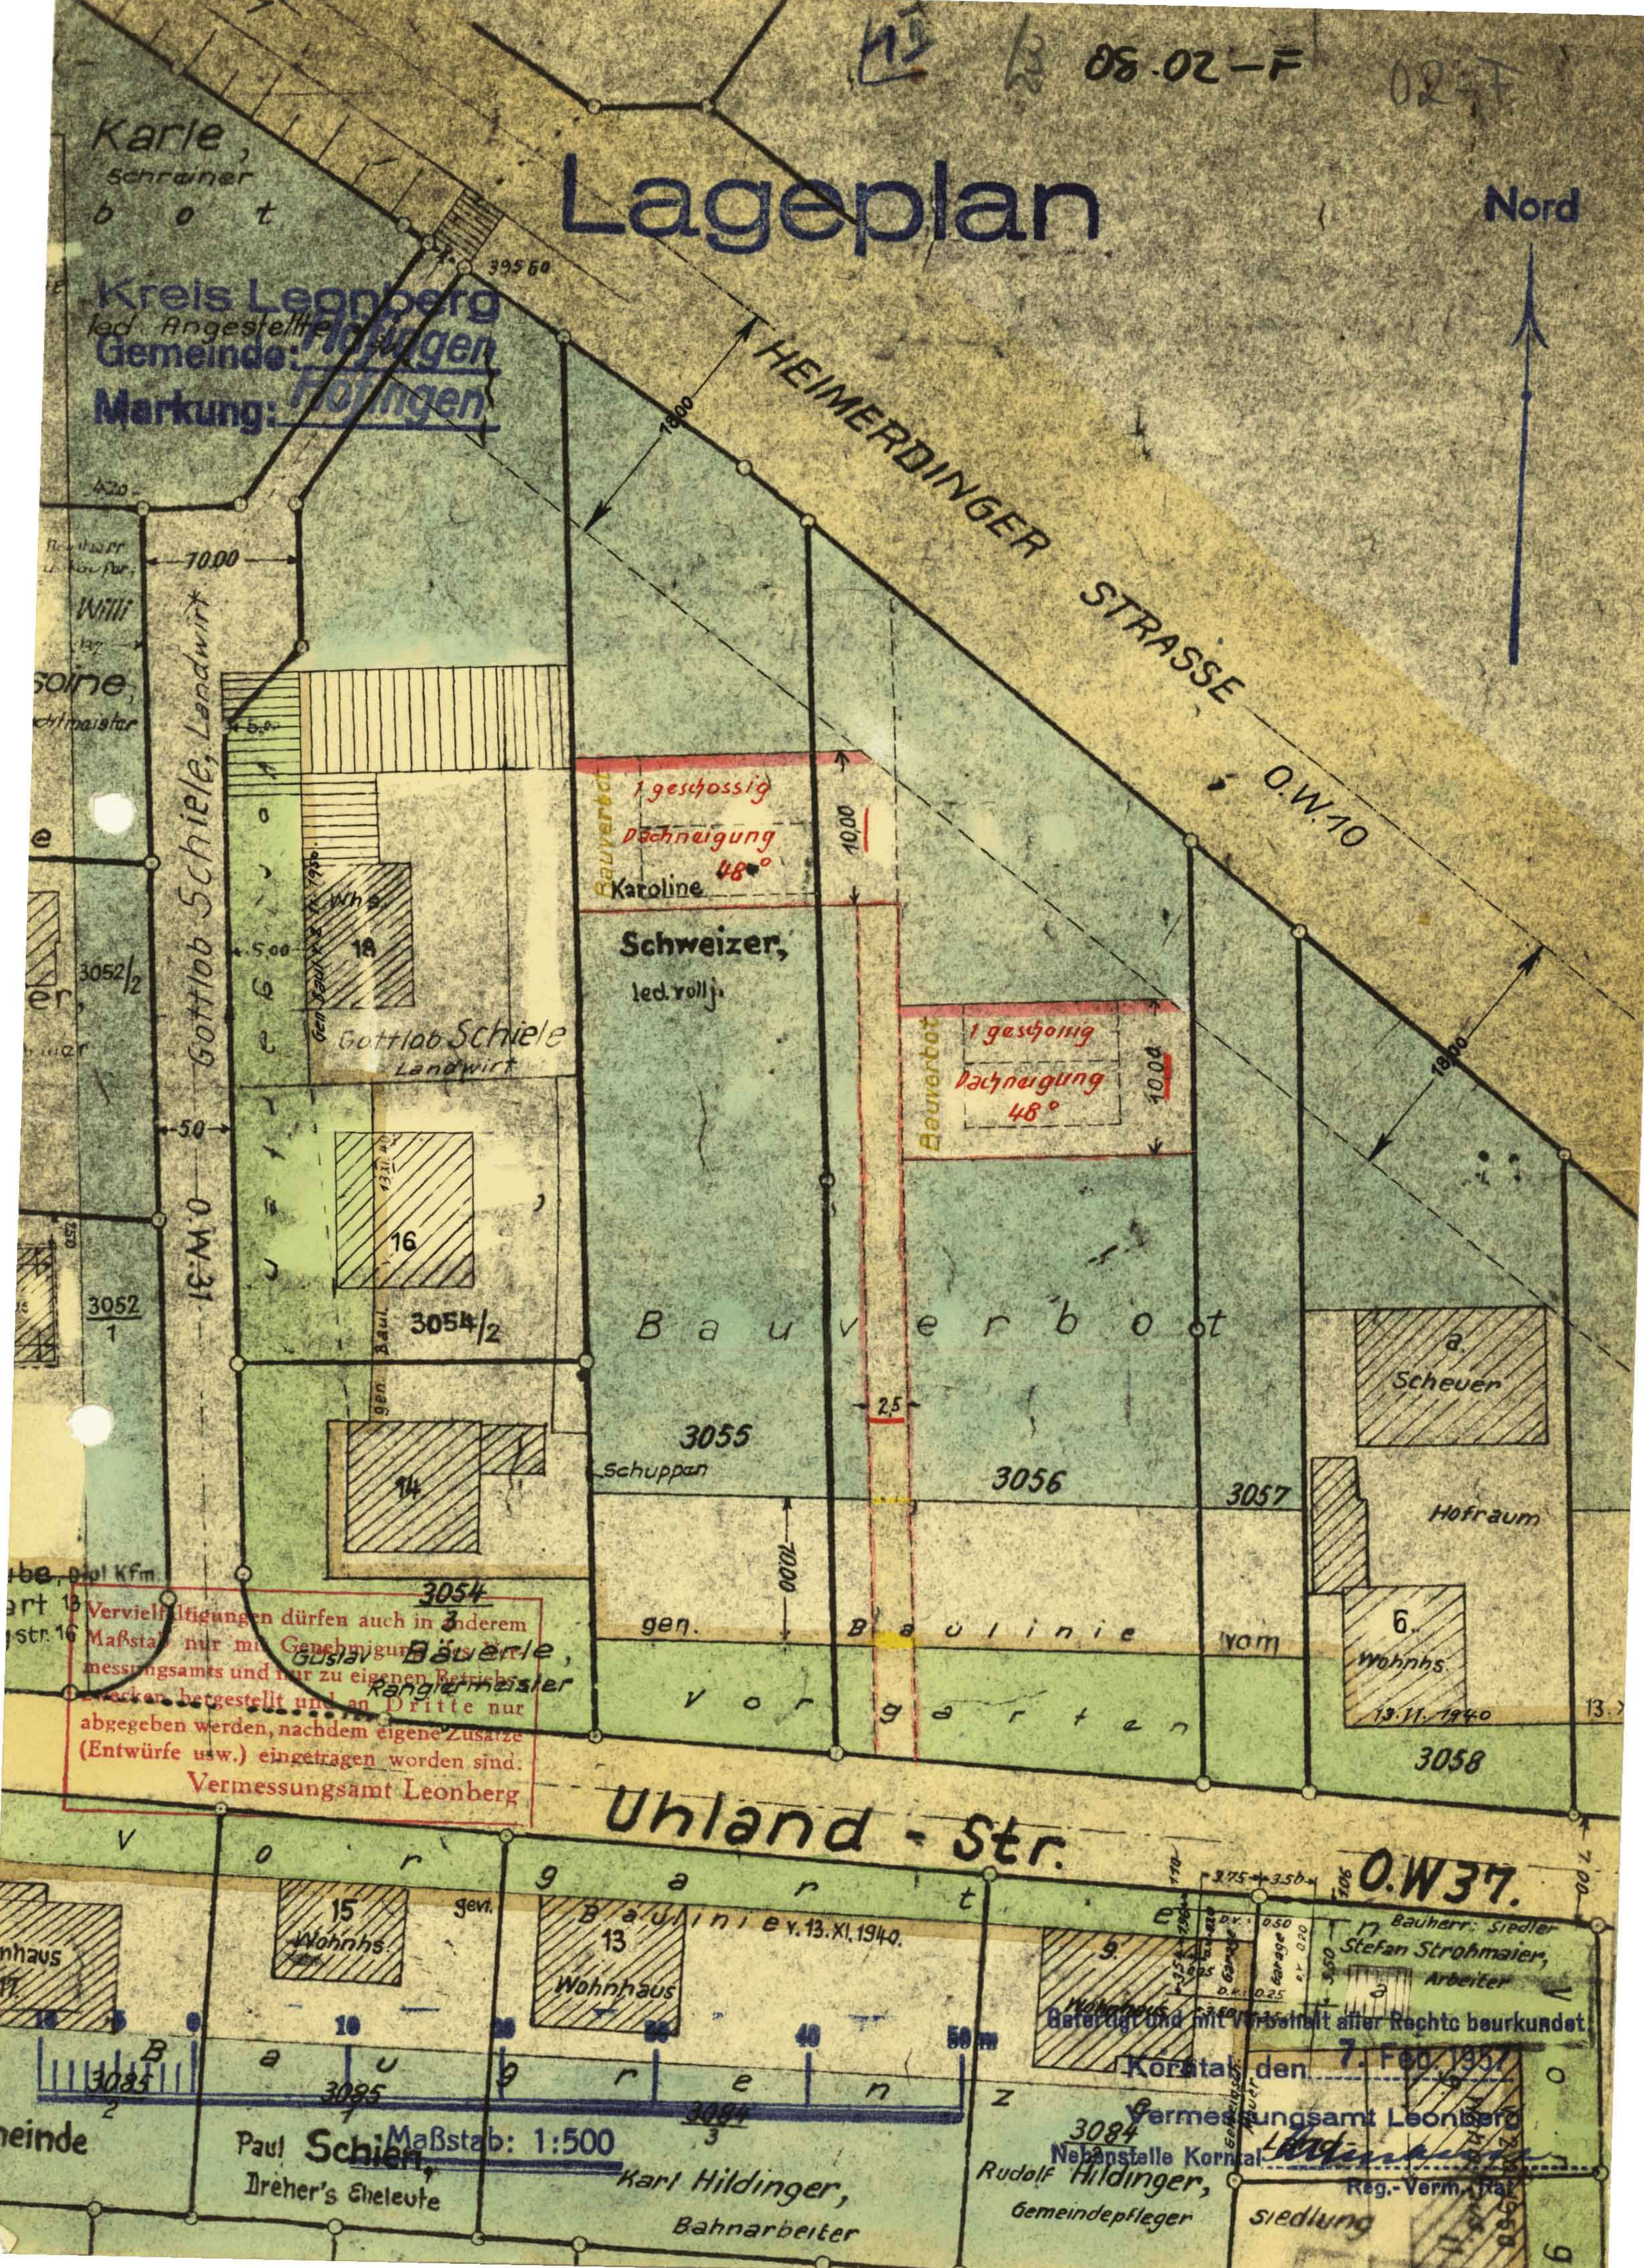

Vervielfältigungen dürfen auch in 3. anderem Maßstab nur mit Genehmigung des Vermessungsamts und nur zu eigenen Betriebszwecken hergestellt und an Dritte nur abgegeben werden, nachdem eigene Zusätze (Entwürfe usw.) eingetragen worden sind.
Vermessungsamt Leonberg

MaBstab: 1:500
Paul Schien, Dreher's Eheleute
Karl Hildinger, Bahnarbeiter
Rudolf Hildinger, Gemeindepfleger
Stefan Strohmaier, Arbeiter
Korntal, den 7. Feb. 1957
Vermessungsamt Leonberg
Reg.-Verm. Rat