


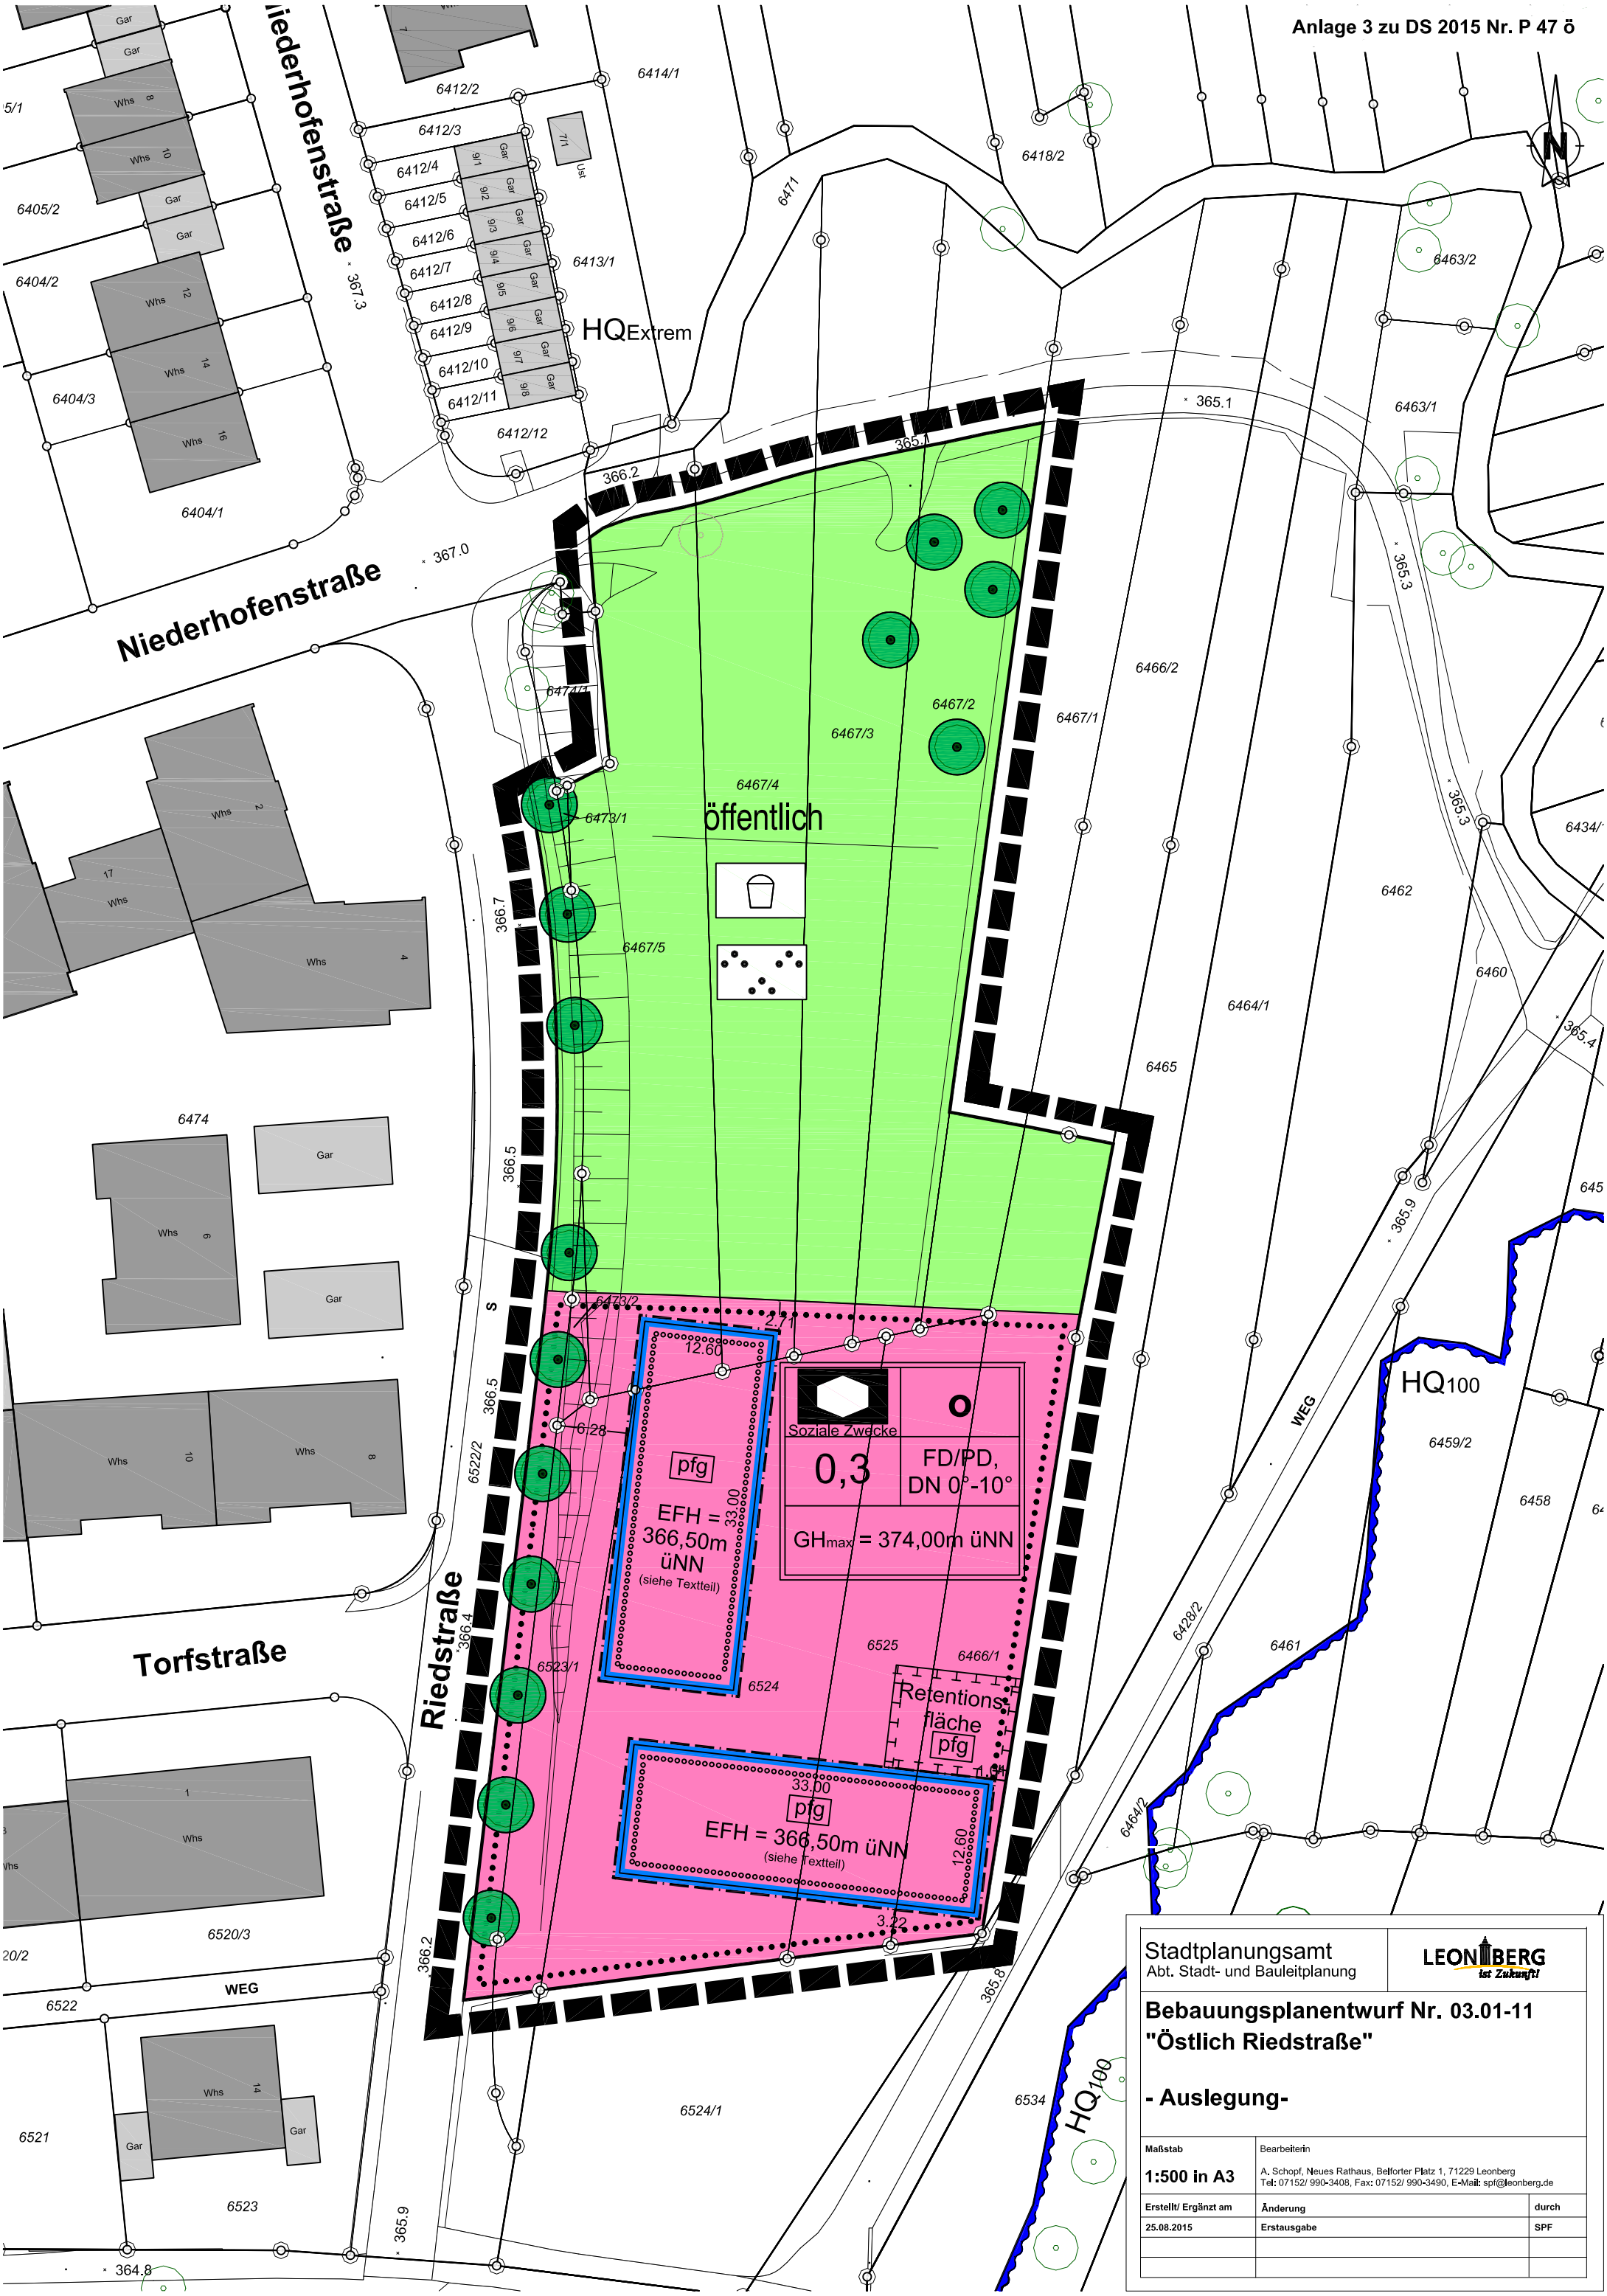

Stadtplanungsamt
Abt. Stadt- und Bauleitplanung



**Bebauungsplanentwurf Nr. 03.01-11
"Östlich Riedstraße"**

- Auslegung -

Maßstab	Bearbeiterin		
1:500 in A3	A. Schopf, Neues Rathaus, Belforter Platz 1, 71229 Leonberg Tel: 07152/ 990-3408, Fax: 07152/ 990-3490, E-Mail: spf@leonberg.de		
Erstellt/ Ergänzt am	Änderung	durch	
25.08.2015	Erstausgabe	SPF	