
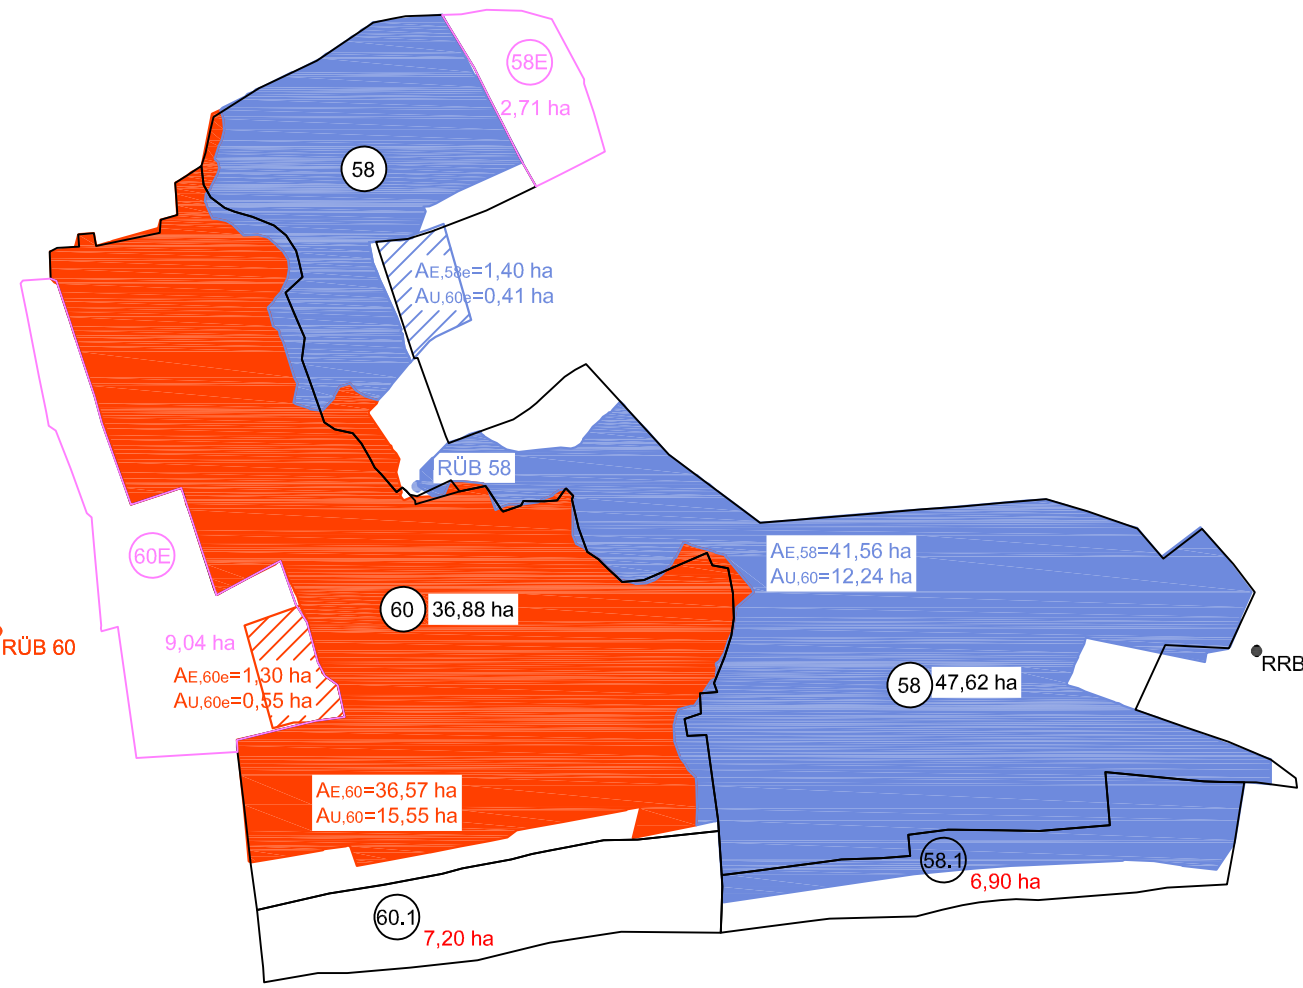
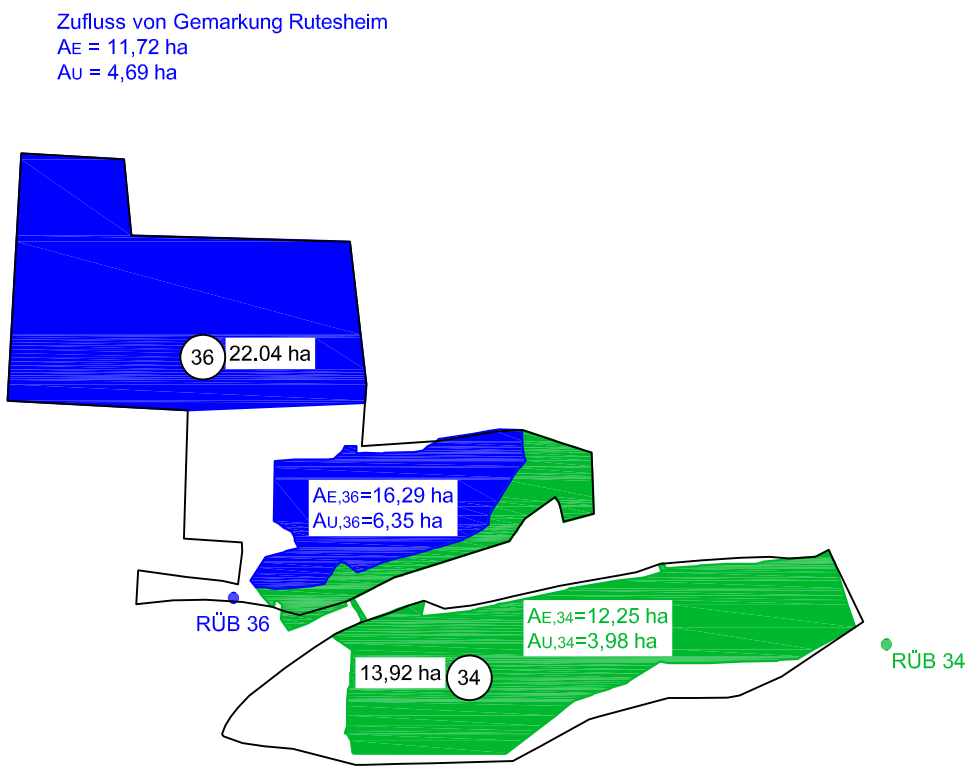


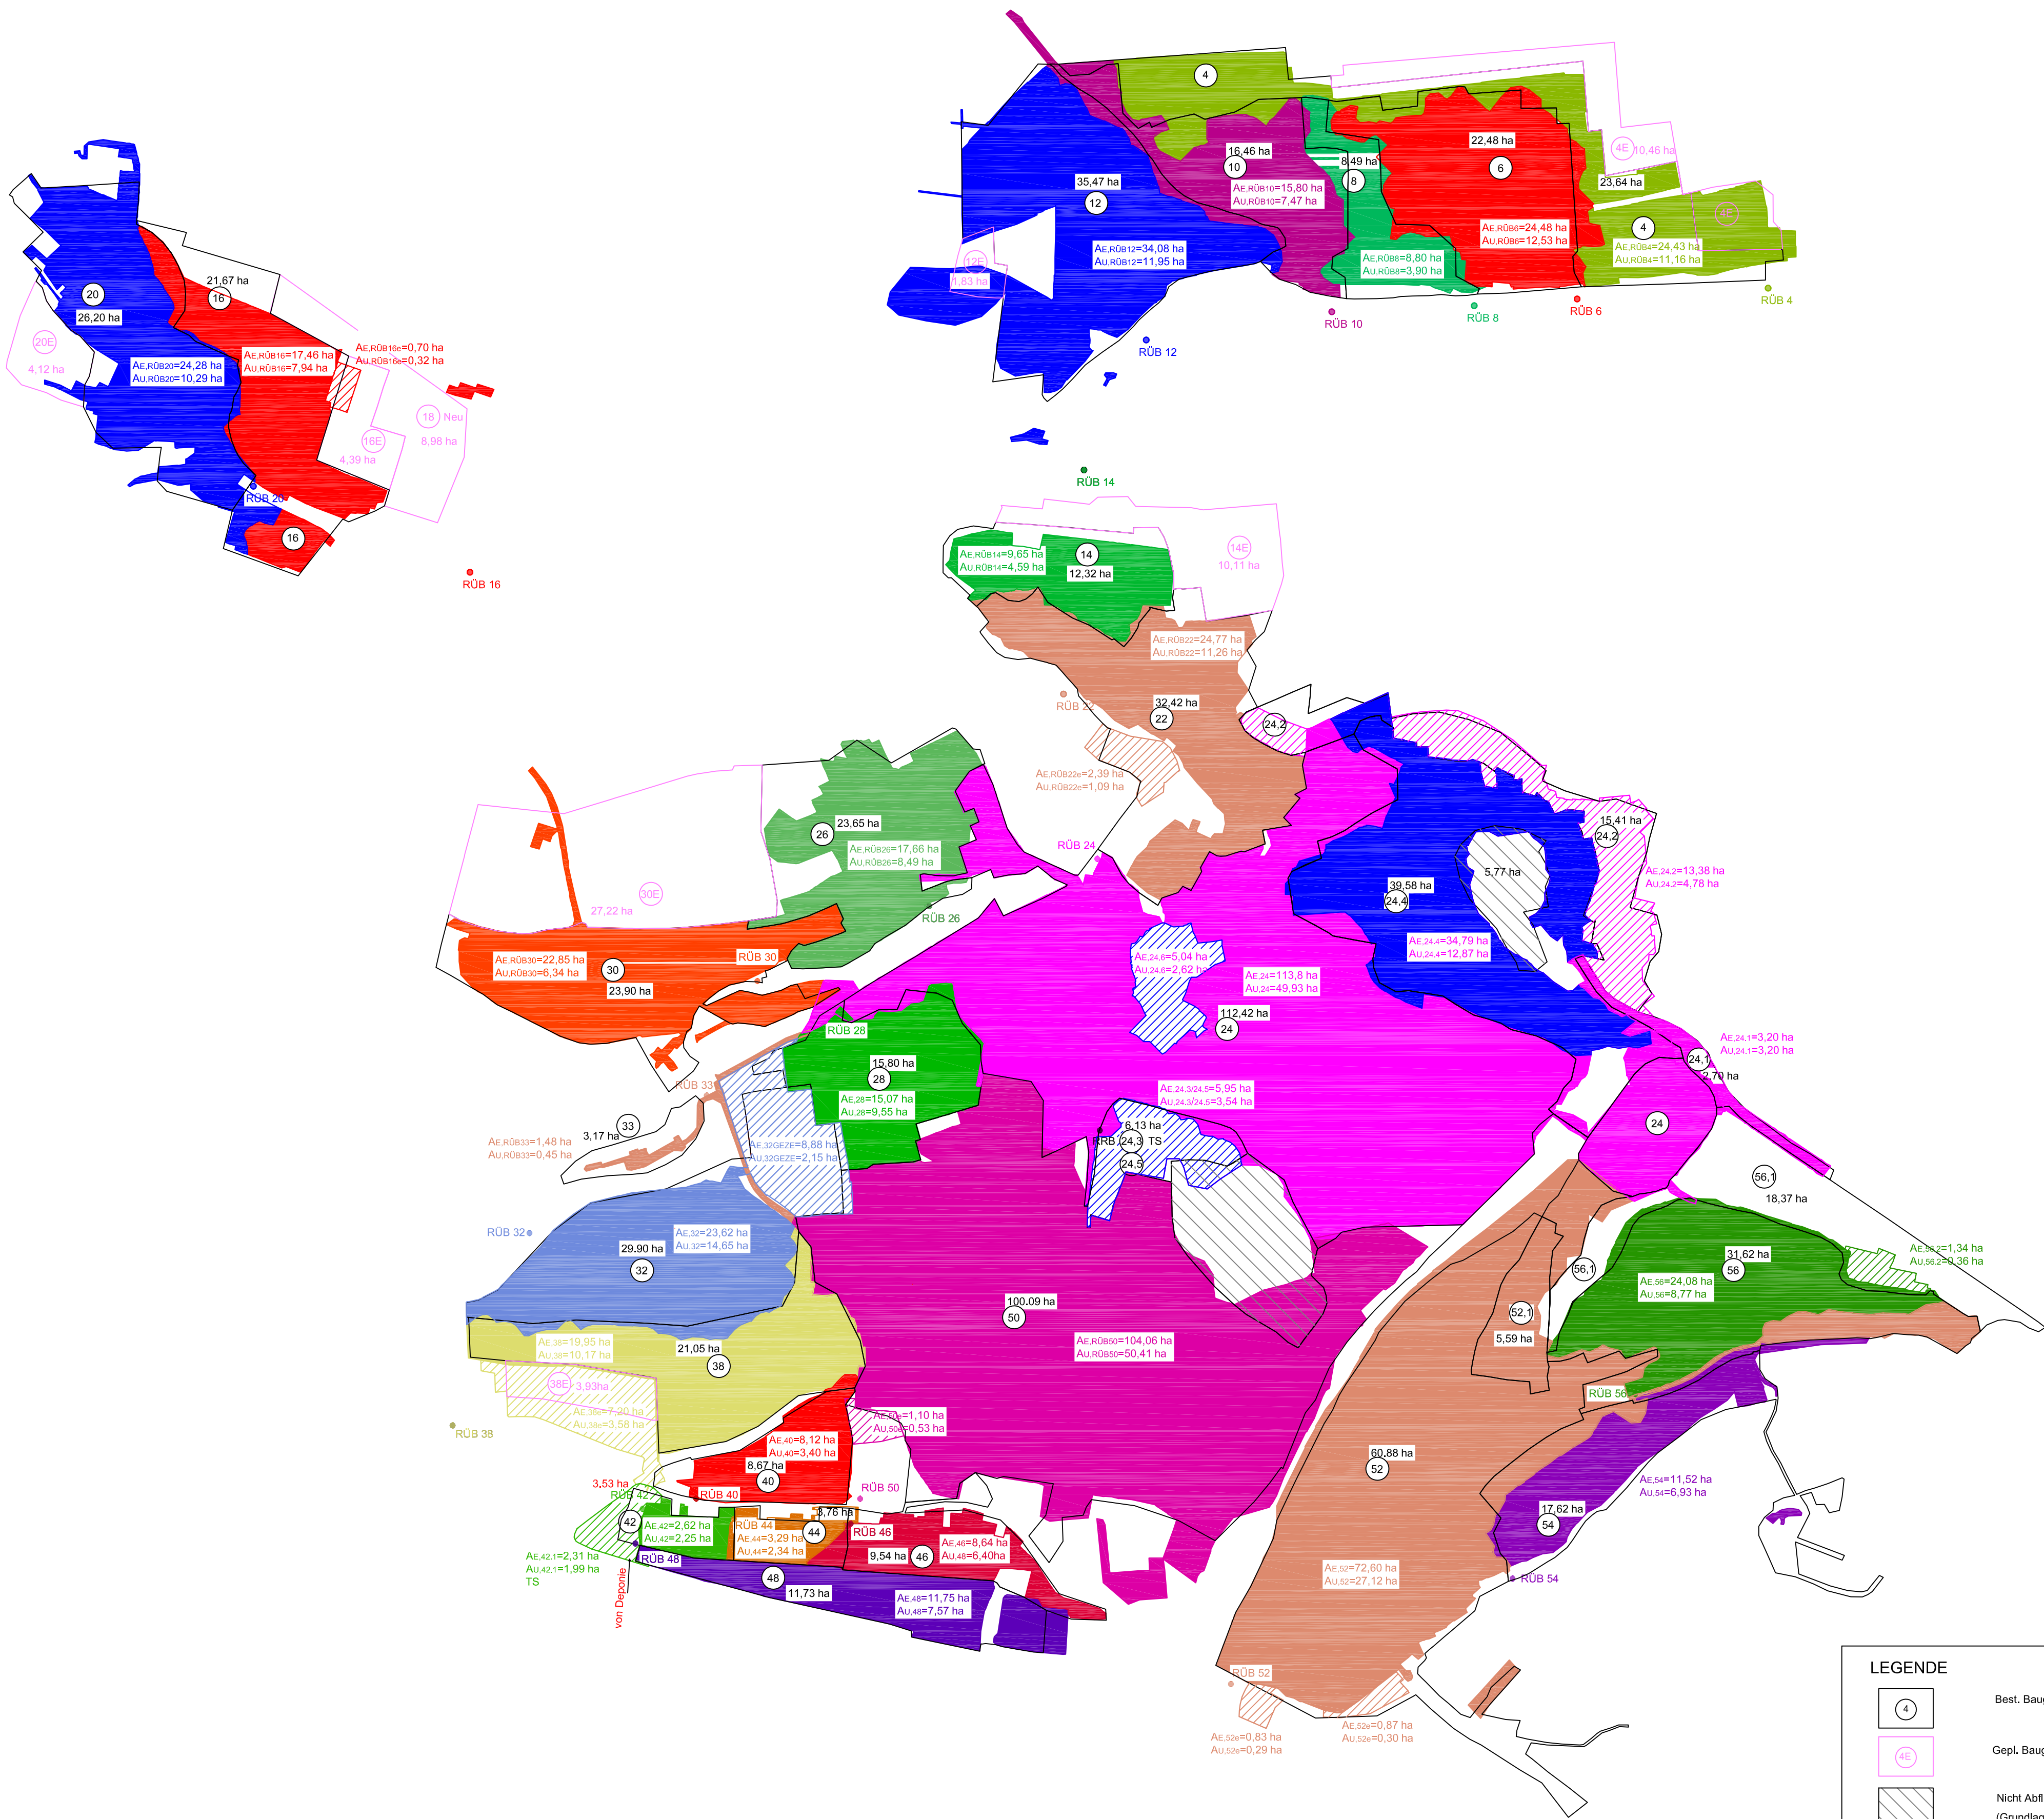

LEGENDE

- Best. Baugebietsflächen (Grundlage KOSIM 2001/2005)
- Gepl. Baugebietsflächen (Grundlage KOSIM 2001/2005)
- Nicht Abflusswirksame Flächen (Grundlage KOSIM 2001/2005)
- Best. Baugebietsflächen nach AKP (Grundlage KOSIM 2018) (versch. Farben)
- Best. Baugebietsflächen, nicht in AKP enthalten (Grundlage KOSIM 2018) (versch. Farben) alle Trennsystem

Höhenangaben im Neuen Höhensystem

e				
d				
c				
b				
a	-	-	-	-
Änd.	Datum	gez.	gepr.	Bemerkungen

LEONBERG
GROSSE KREISSTADT
TIEFBAUAMT

diem.baker GbR Ingenieure für Bautechnik
Raum-/ Umweltplanung Verkehrswegebau Wasserwirtschaft

Ditzenbrunner Str. 4
71254 Ditzingen
Tel.: 07156/501000-0
Fax: 07156/501000-9
Internet: www.diembaker.de

Schmutzfrachtberechnung 2018
Einzugsgebietsplan Flächenvergleich Berechnung aus 2001/2005

LEISTUNGSPHASE	ORT: Ditzingen DAT: 07.05.2019 GEZ: Karlsruhe	GEPR.DAT: gpc: Dem	PLANETAB: VOM: 07.05.2019
FORMAT	MAßSTAB	PROJEKTNR.	PHASE
A2-A0	1:10 000	17-152	-
		ZEICHNUNGSNR.	INDEX
		BAUTABEL DIN 276	0,0,2 LFD NR.