
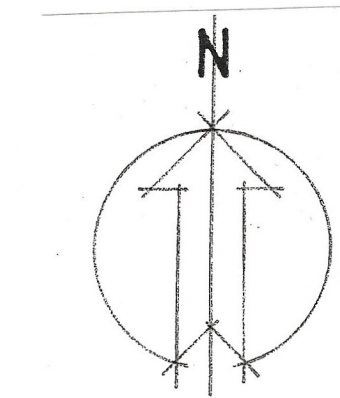
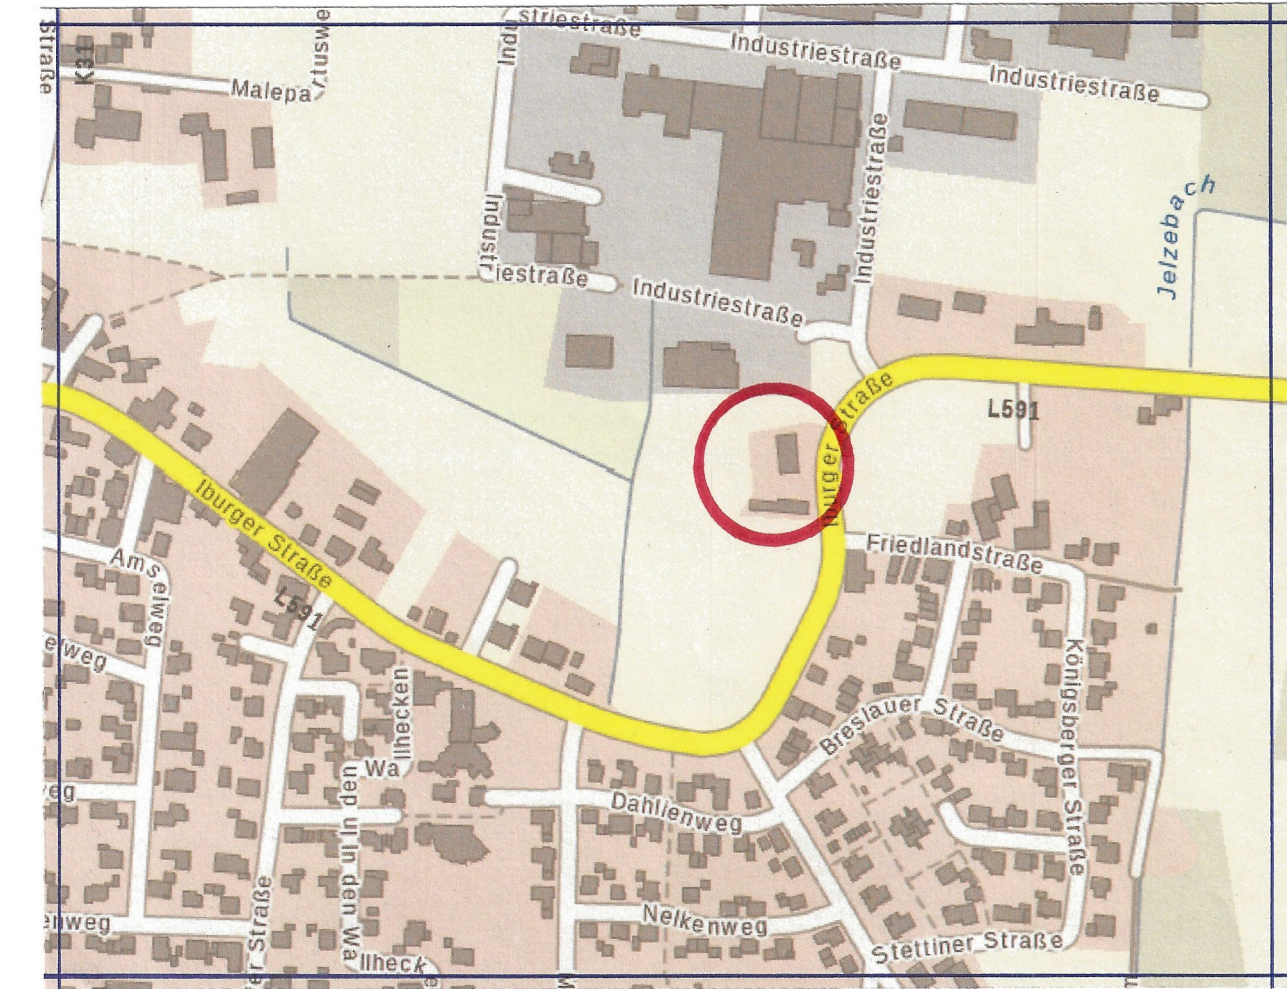
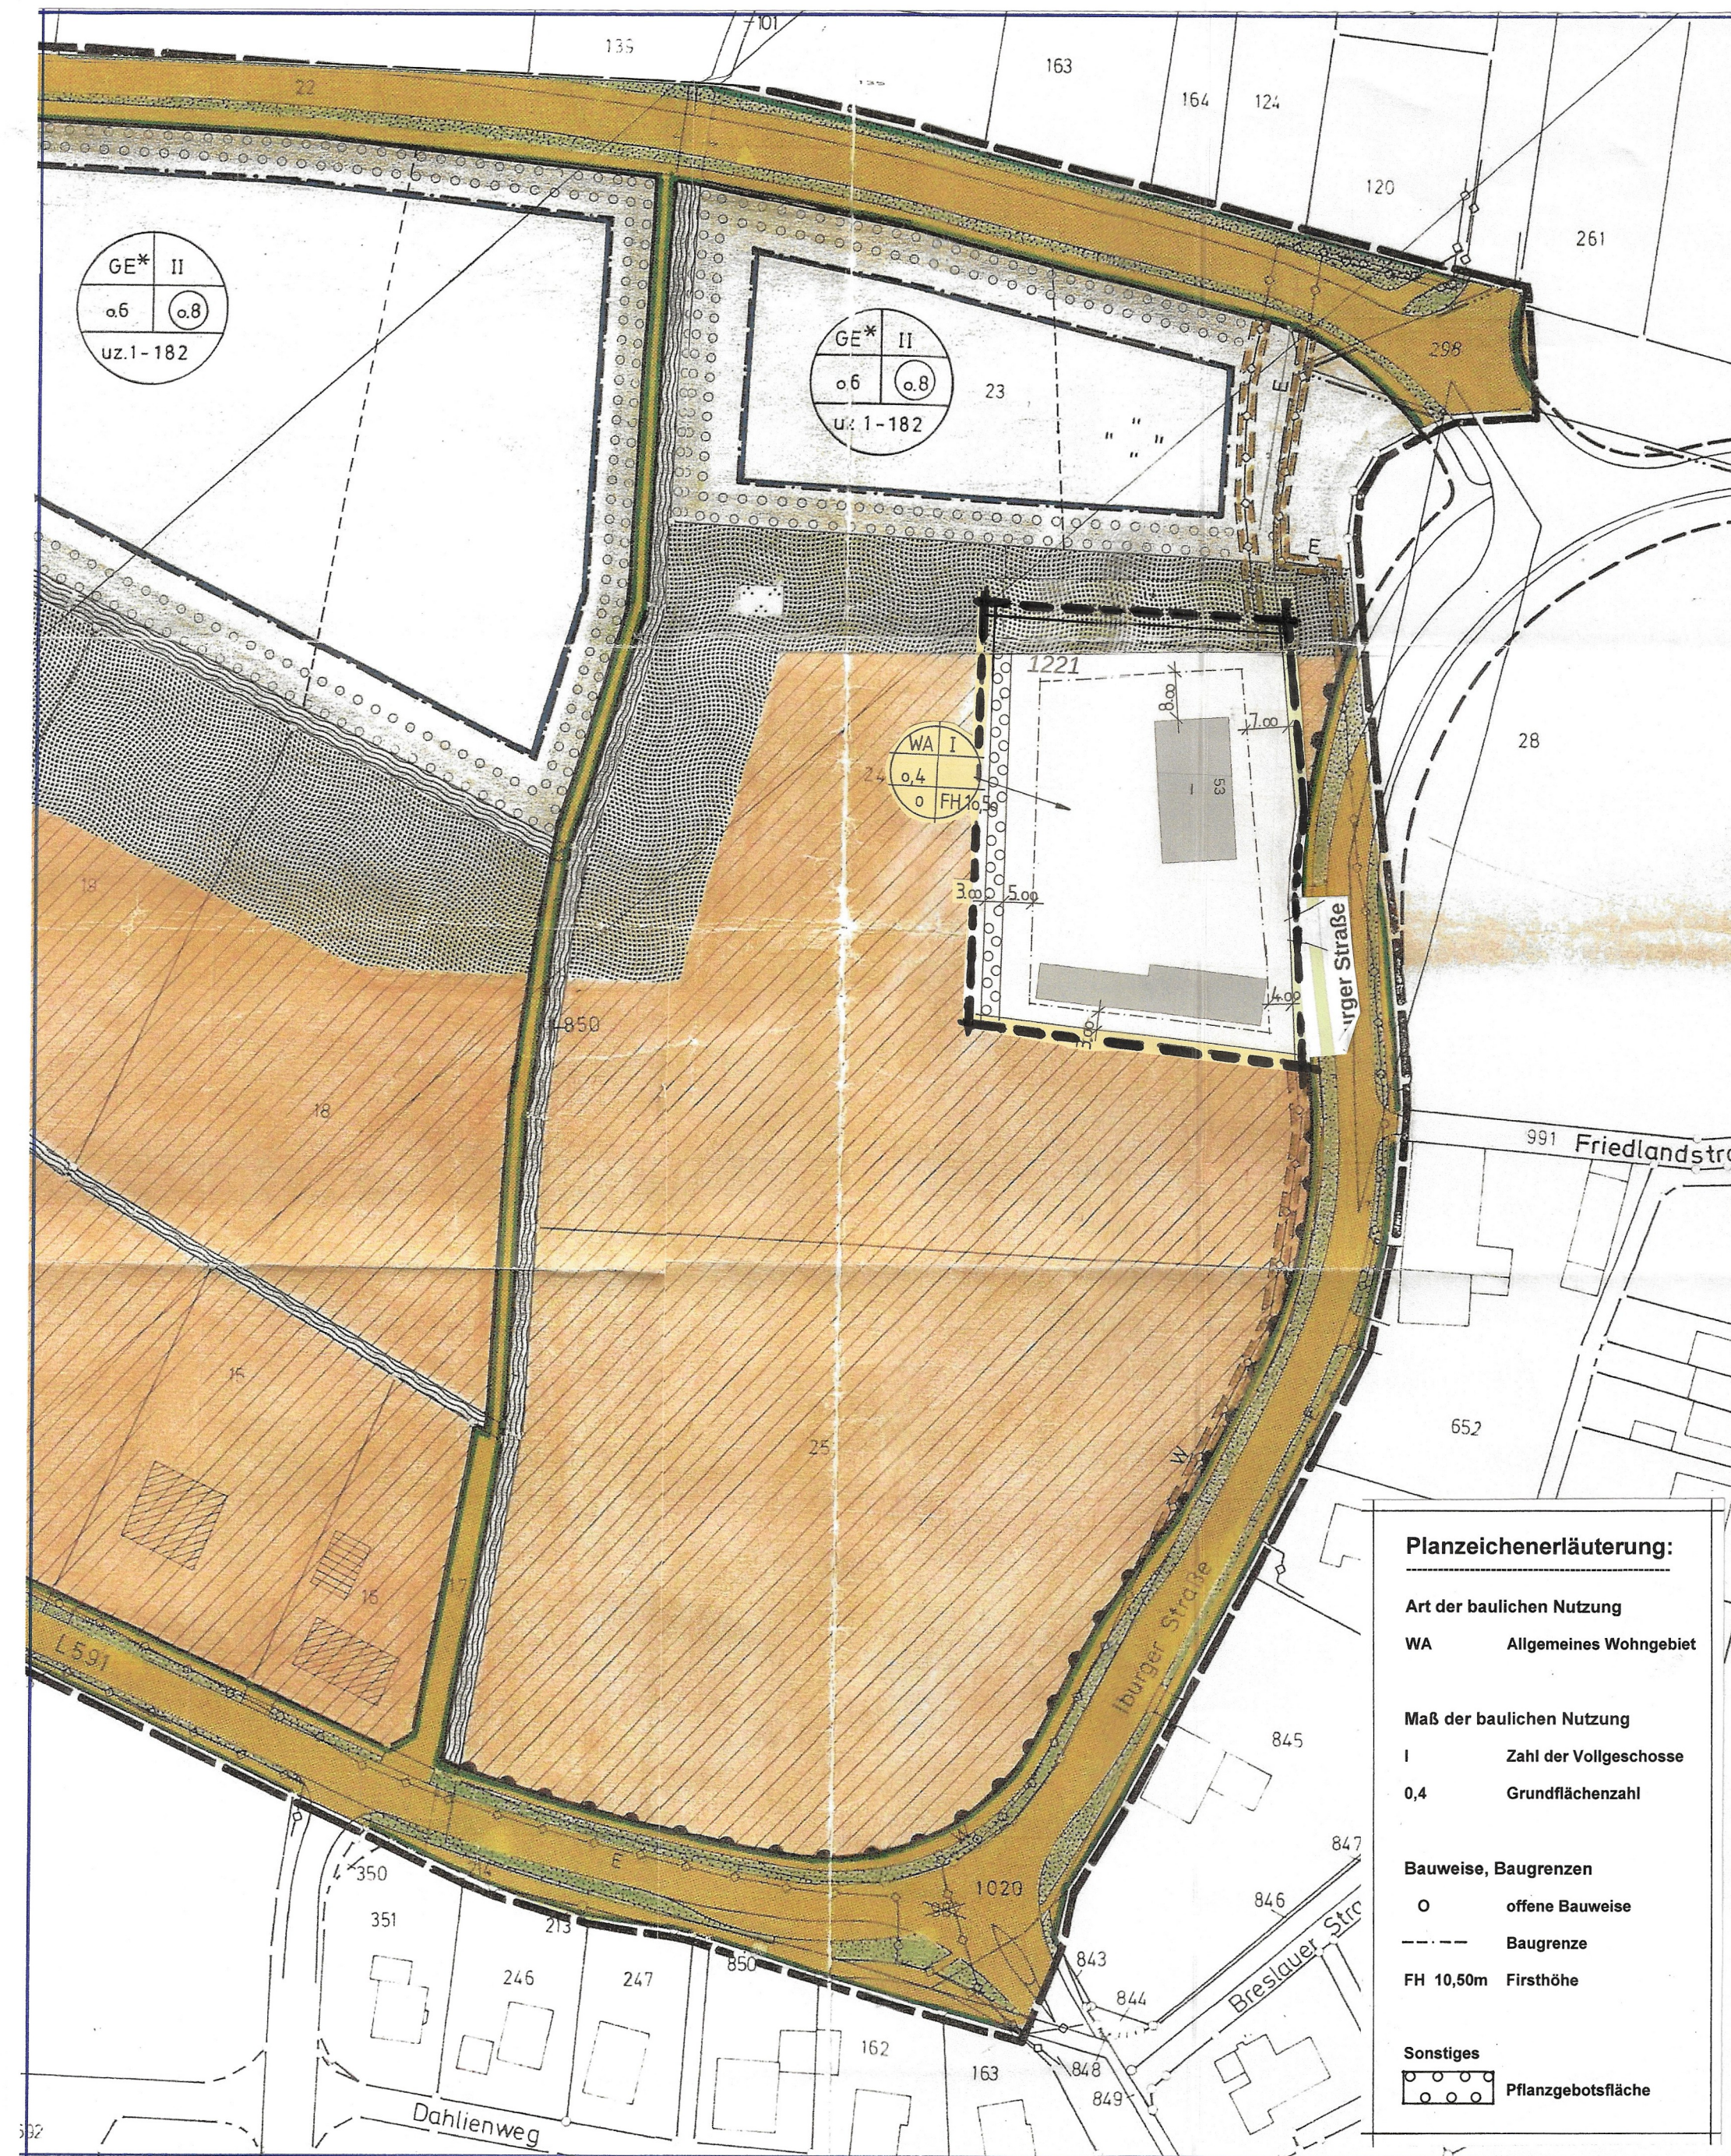


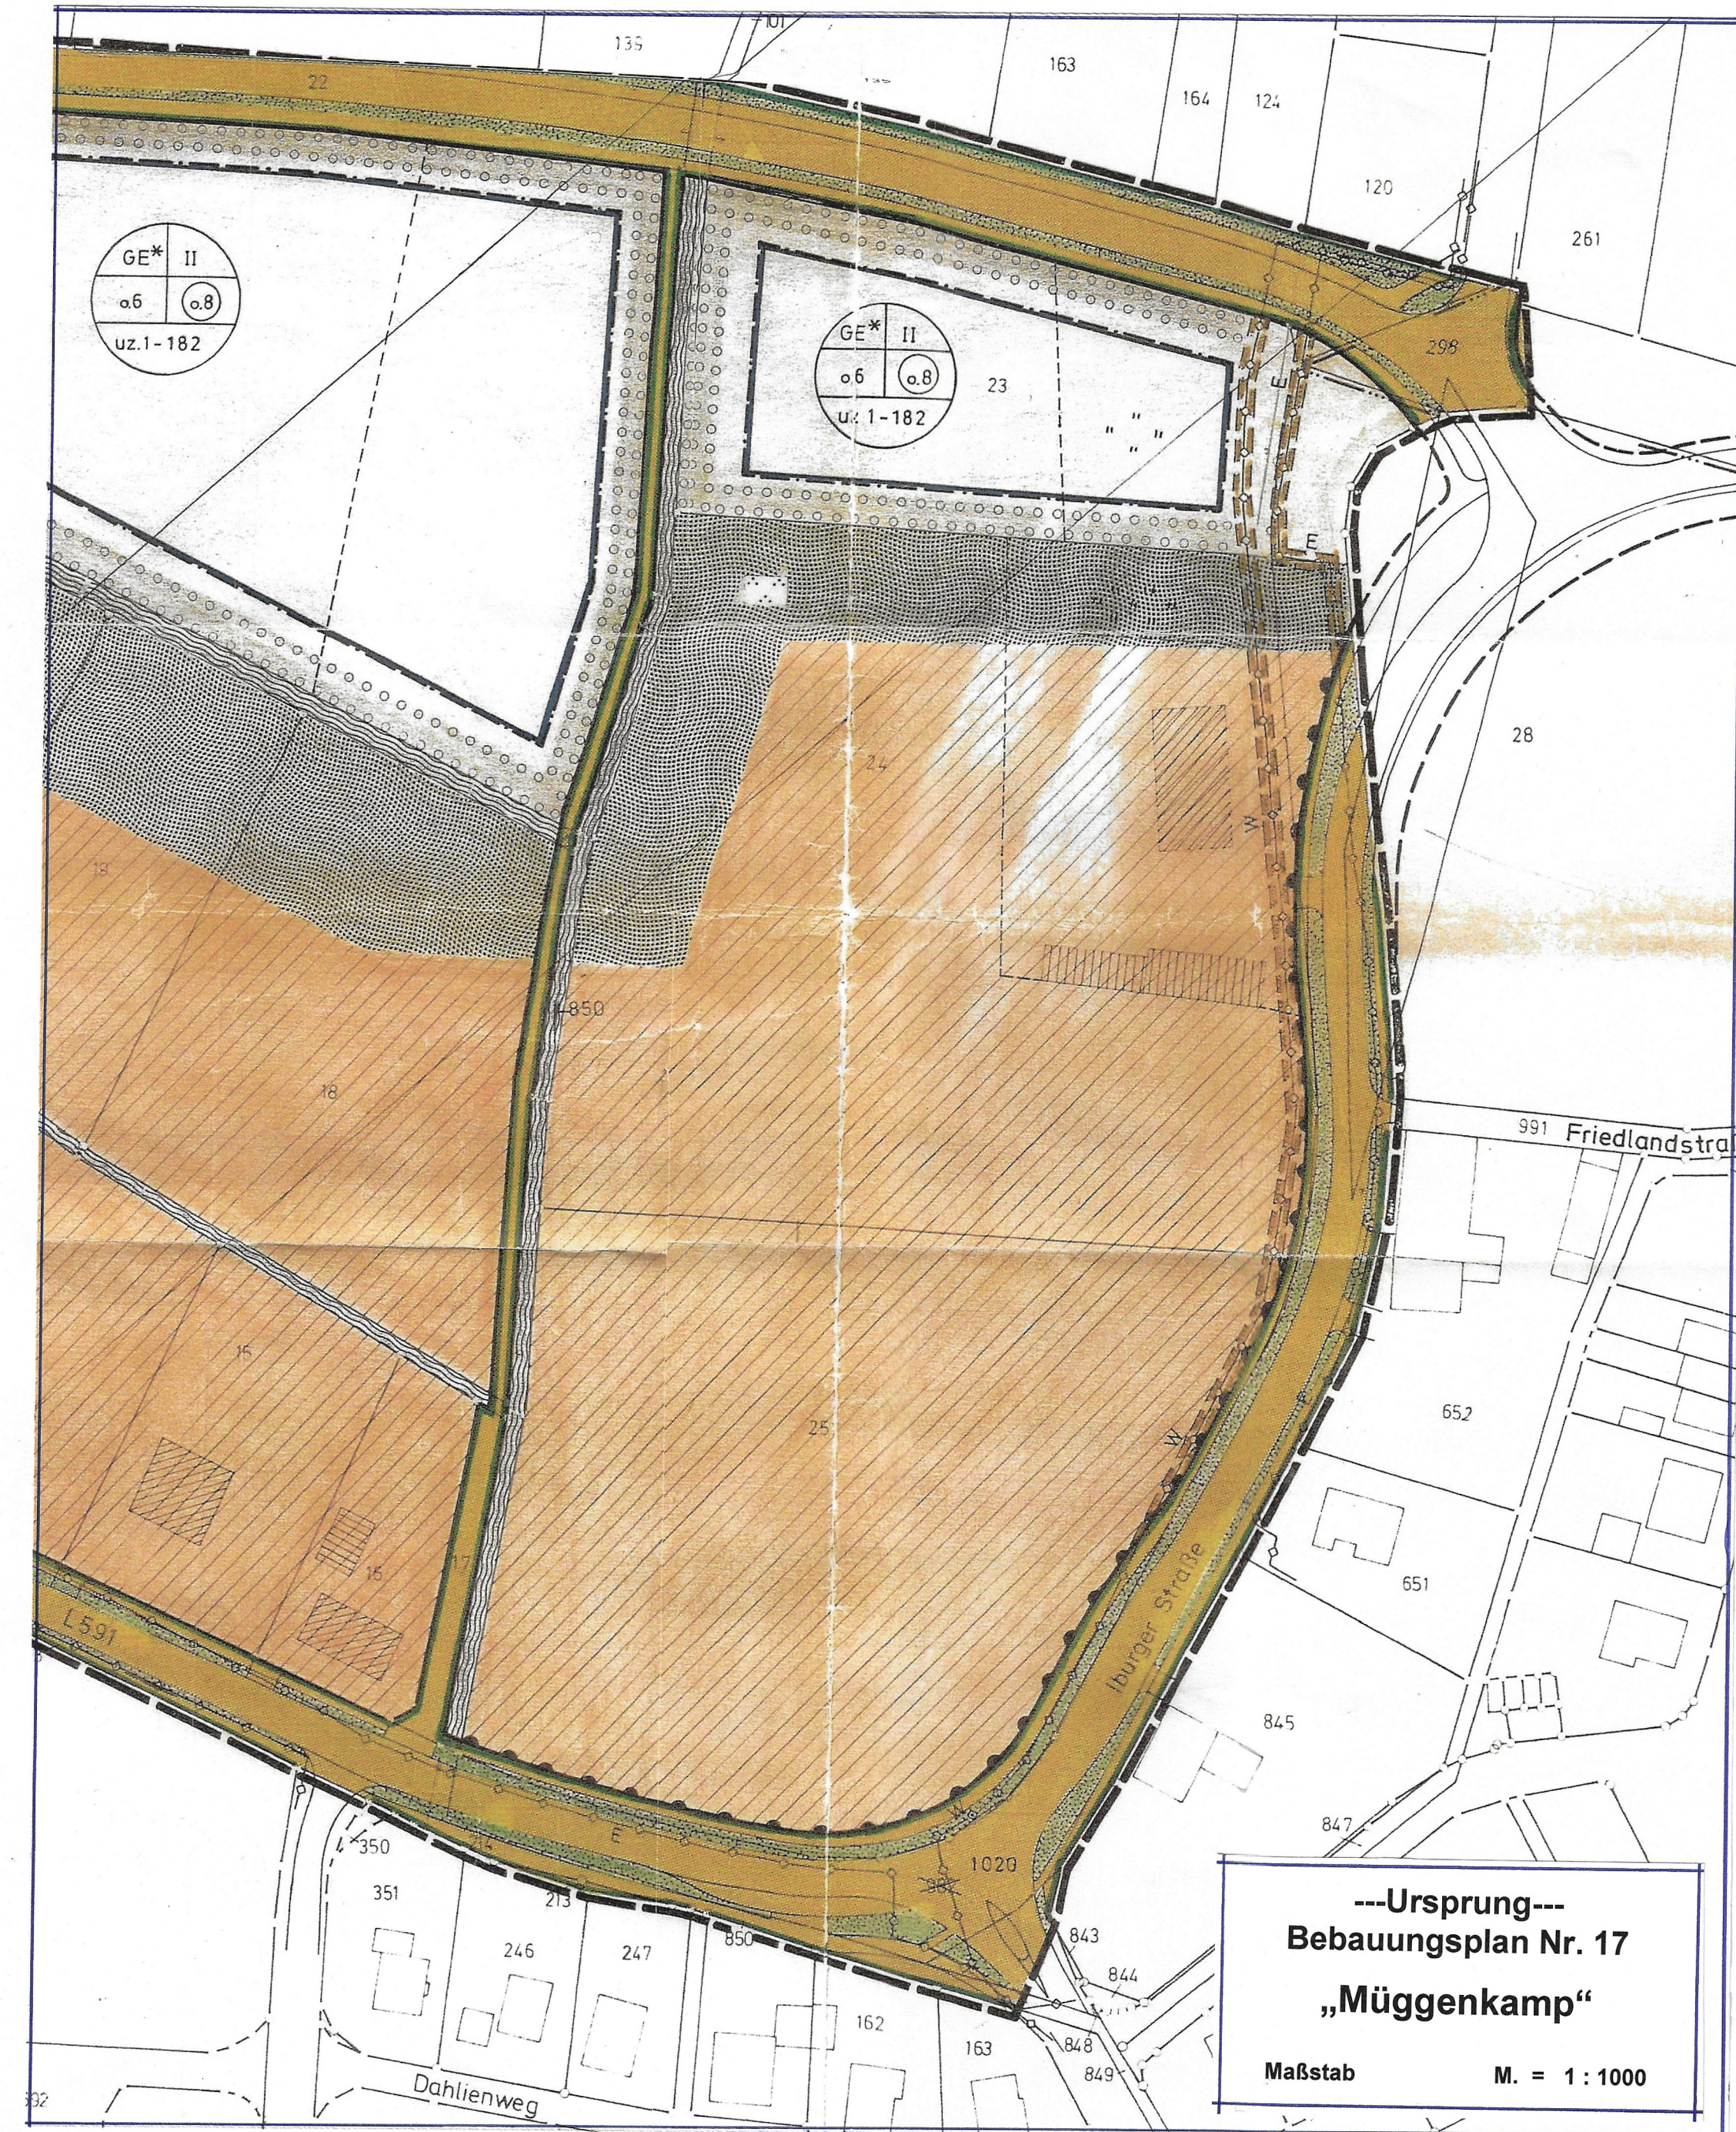

Gemeinde Lienen

Bebauungsplan Nr. 17

„Müggenkamp“

--- 6. Änderung ---

Maßstab

M. = 1:1000

Architekturbüro Ulrich Saatkamp

Lütke Rott 15 a
 Tel. 05485 / 83155-0
 Dat.: 21.02.2022

49549 Ladbergen
 Fax 05485 / 83155-1
 info@ulrich-saatkamp.de