


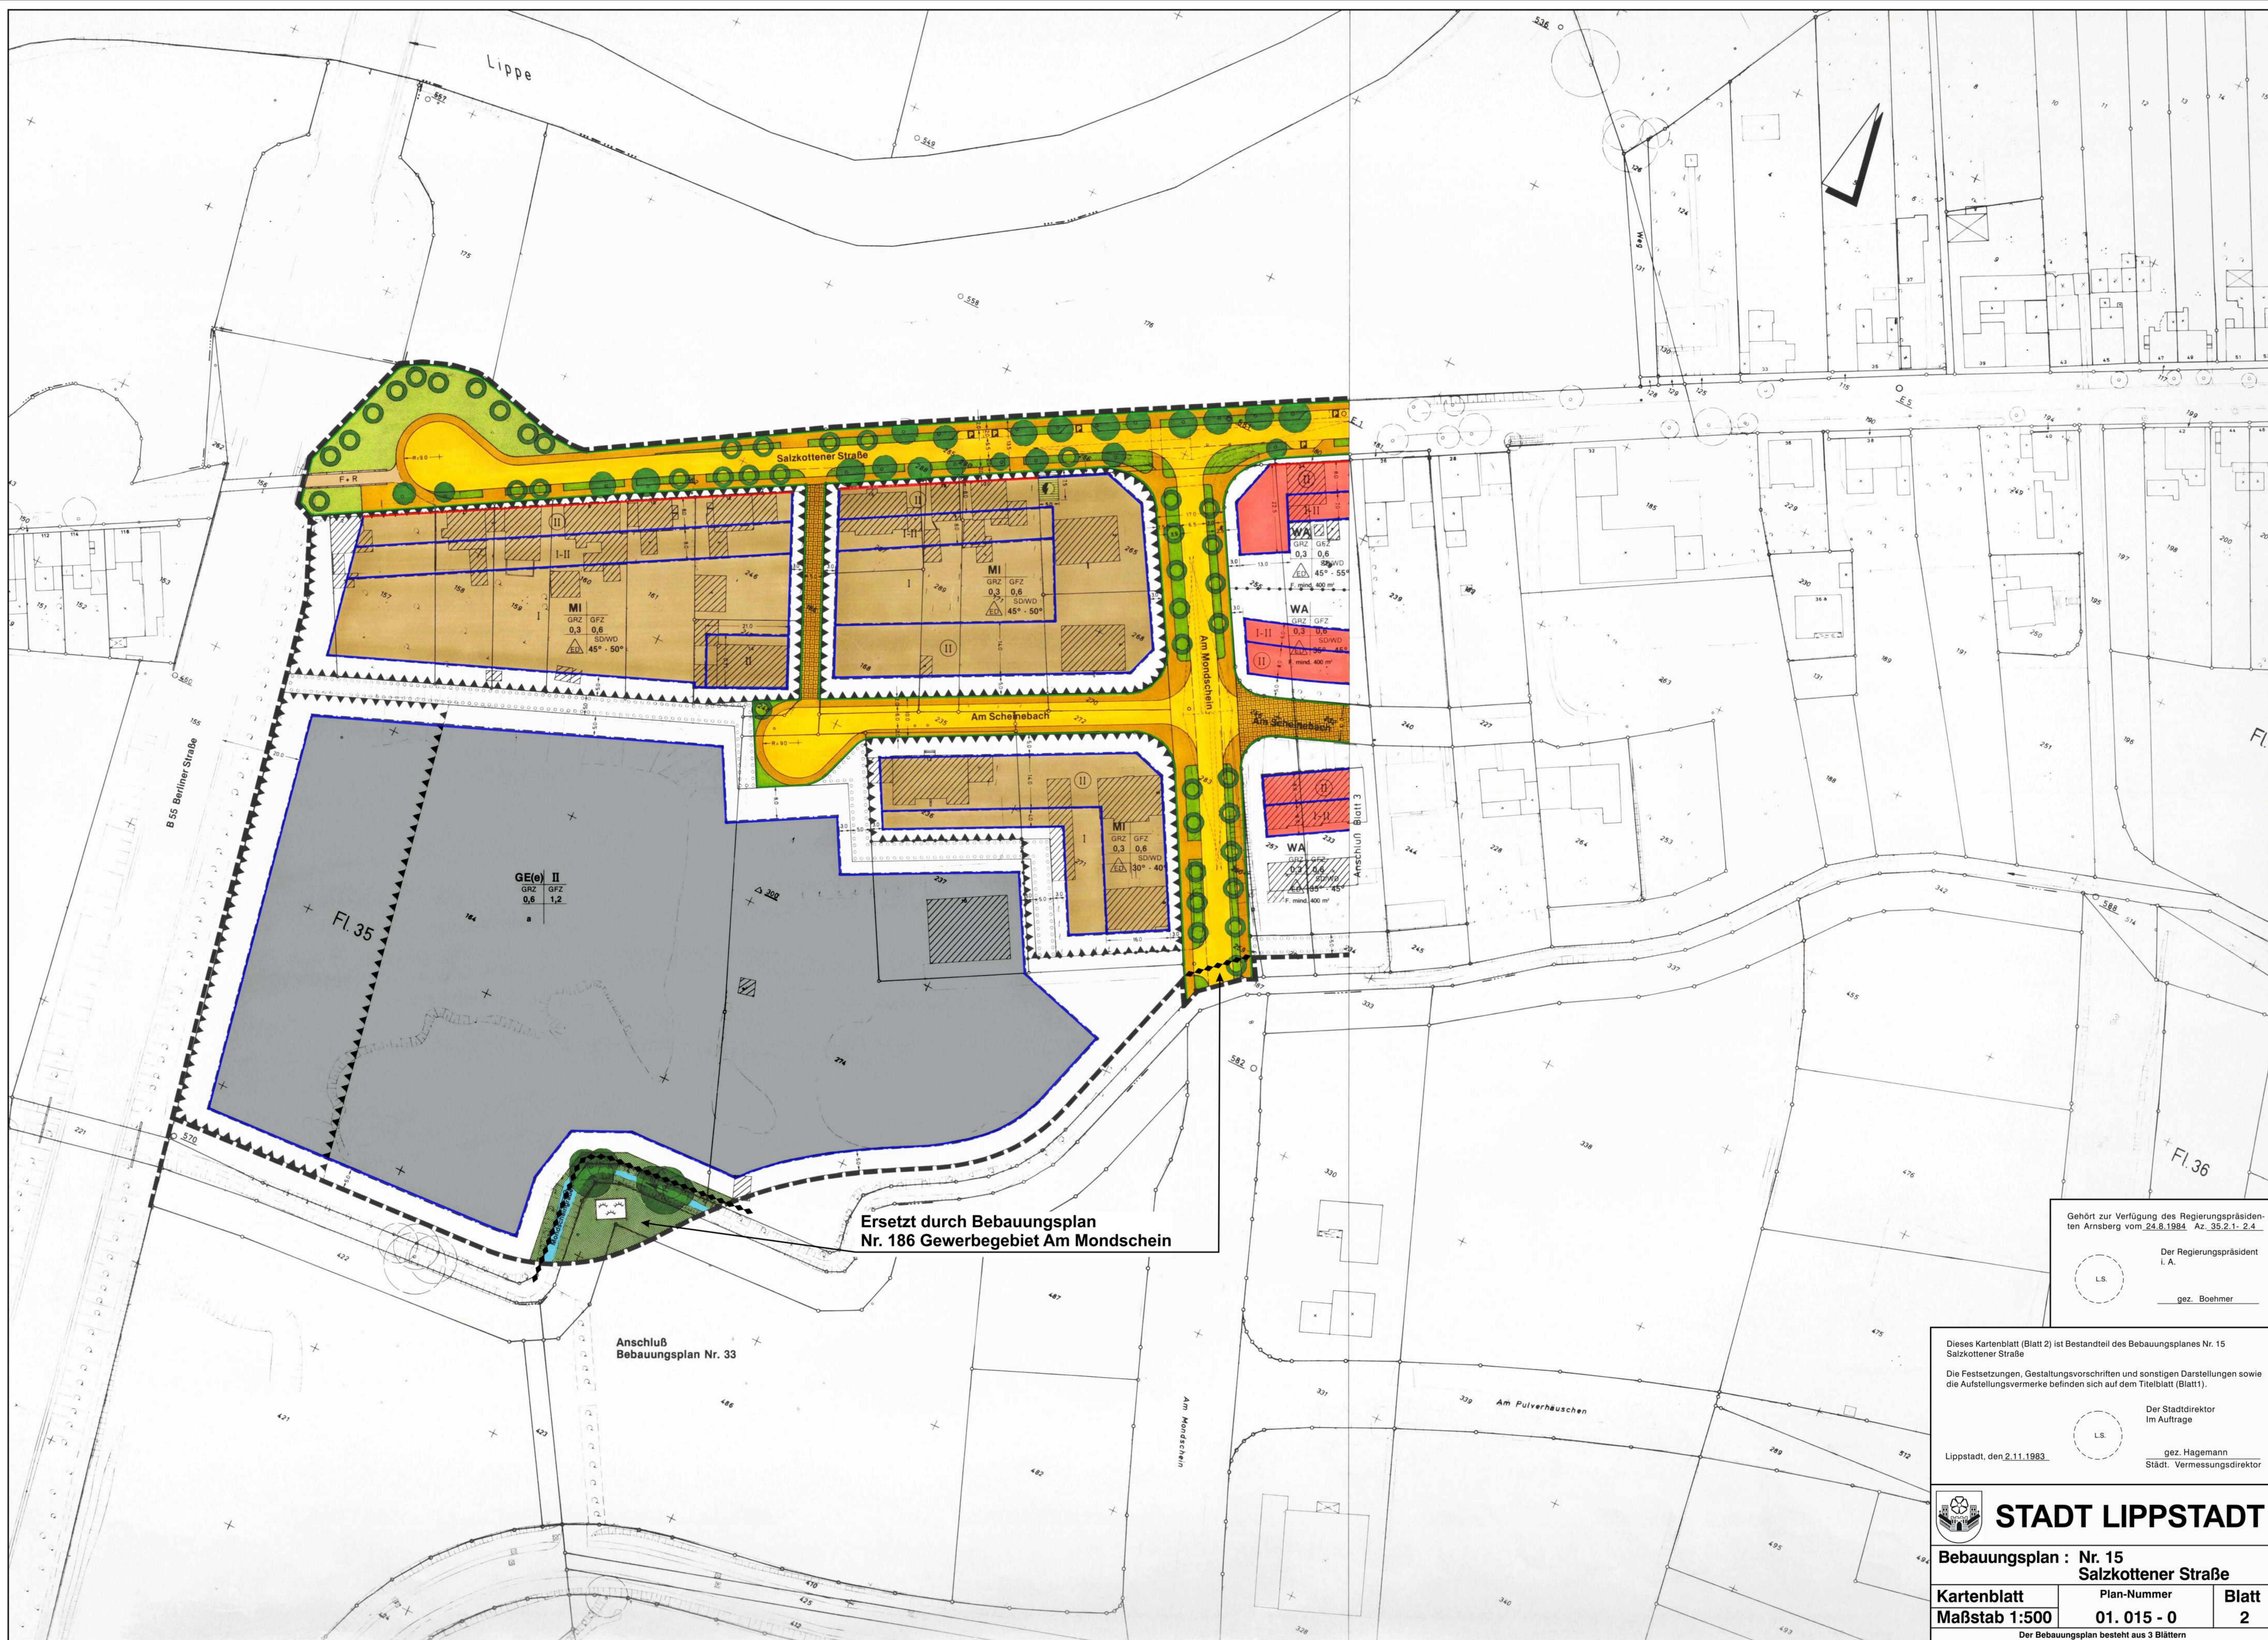

Ersetzt durch Bebauungsplan
Nr. 186 Gewerbegebiet Am Mondschein

Anschluß
Bebauungsplan Nr. 33

Gehört zur Verfügung des Regierungspräsidenten
Arnsberg vom 24.8.1984, Az. 95.2.1-2.4

Der Regierungspräsident
i. A.

gez. Boehmer

Dieses Kartenblatt (Blatt 2) ist Bestandteil des Bebauungsplanes Nr. 15
Salzkottener Straße

Die Festsetzungen, Gestaltungsvorschriften und sonstigen Darstellungen sowie
die Aufstellungsvermerke befinden sich auf dem Titelblatt (Blatt 1).

Der Stadtdirektor
im Auftrage

gez. Hagemann
Städt. Vermessungsdirektor

Lippstadt, den 2.11.1983

STADT LIPPSTADT

**Bebauungsplan : Nr. 15
Salzkottener Straße**

Kartenblatt	Plan-Nummer	Blatt
Maßstab 1:500	01. 015 - 0	2

Der Bebauungsplan besteht aus 3 Blättern