


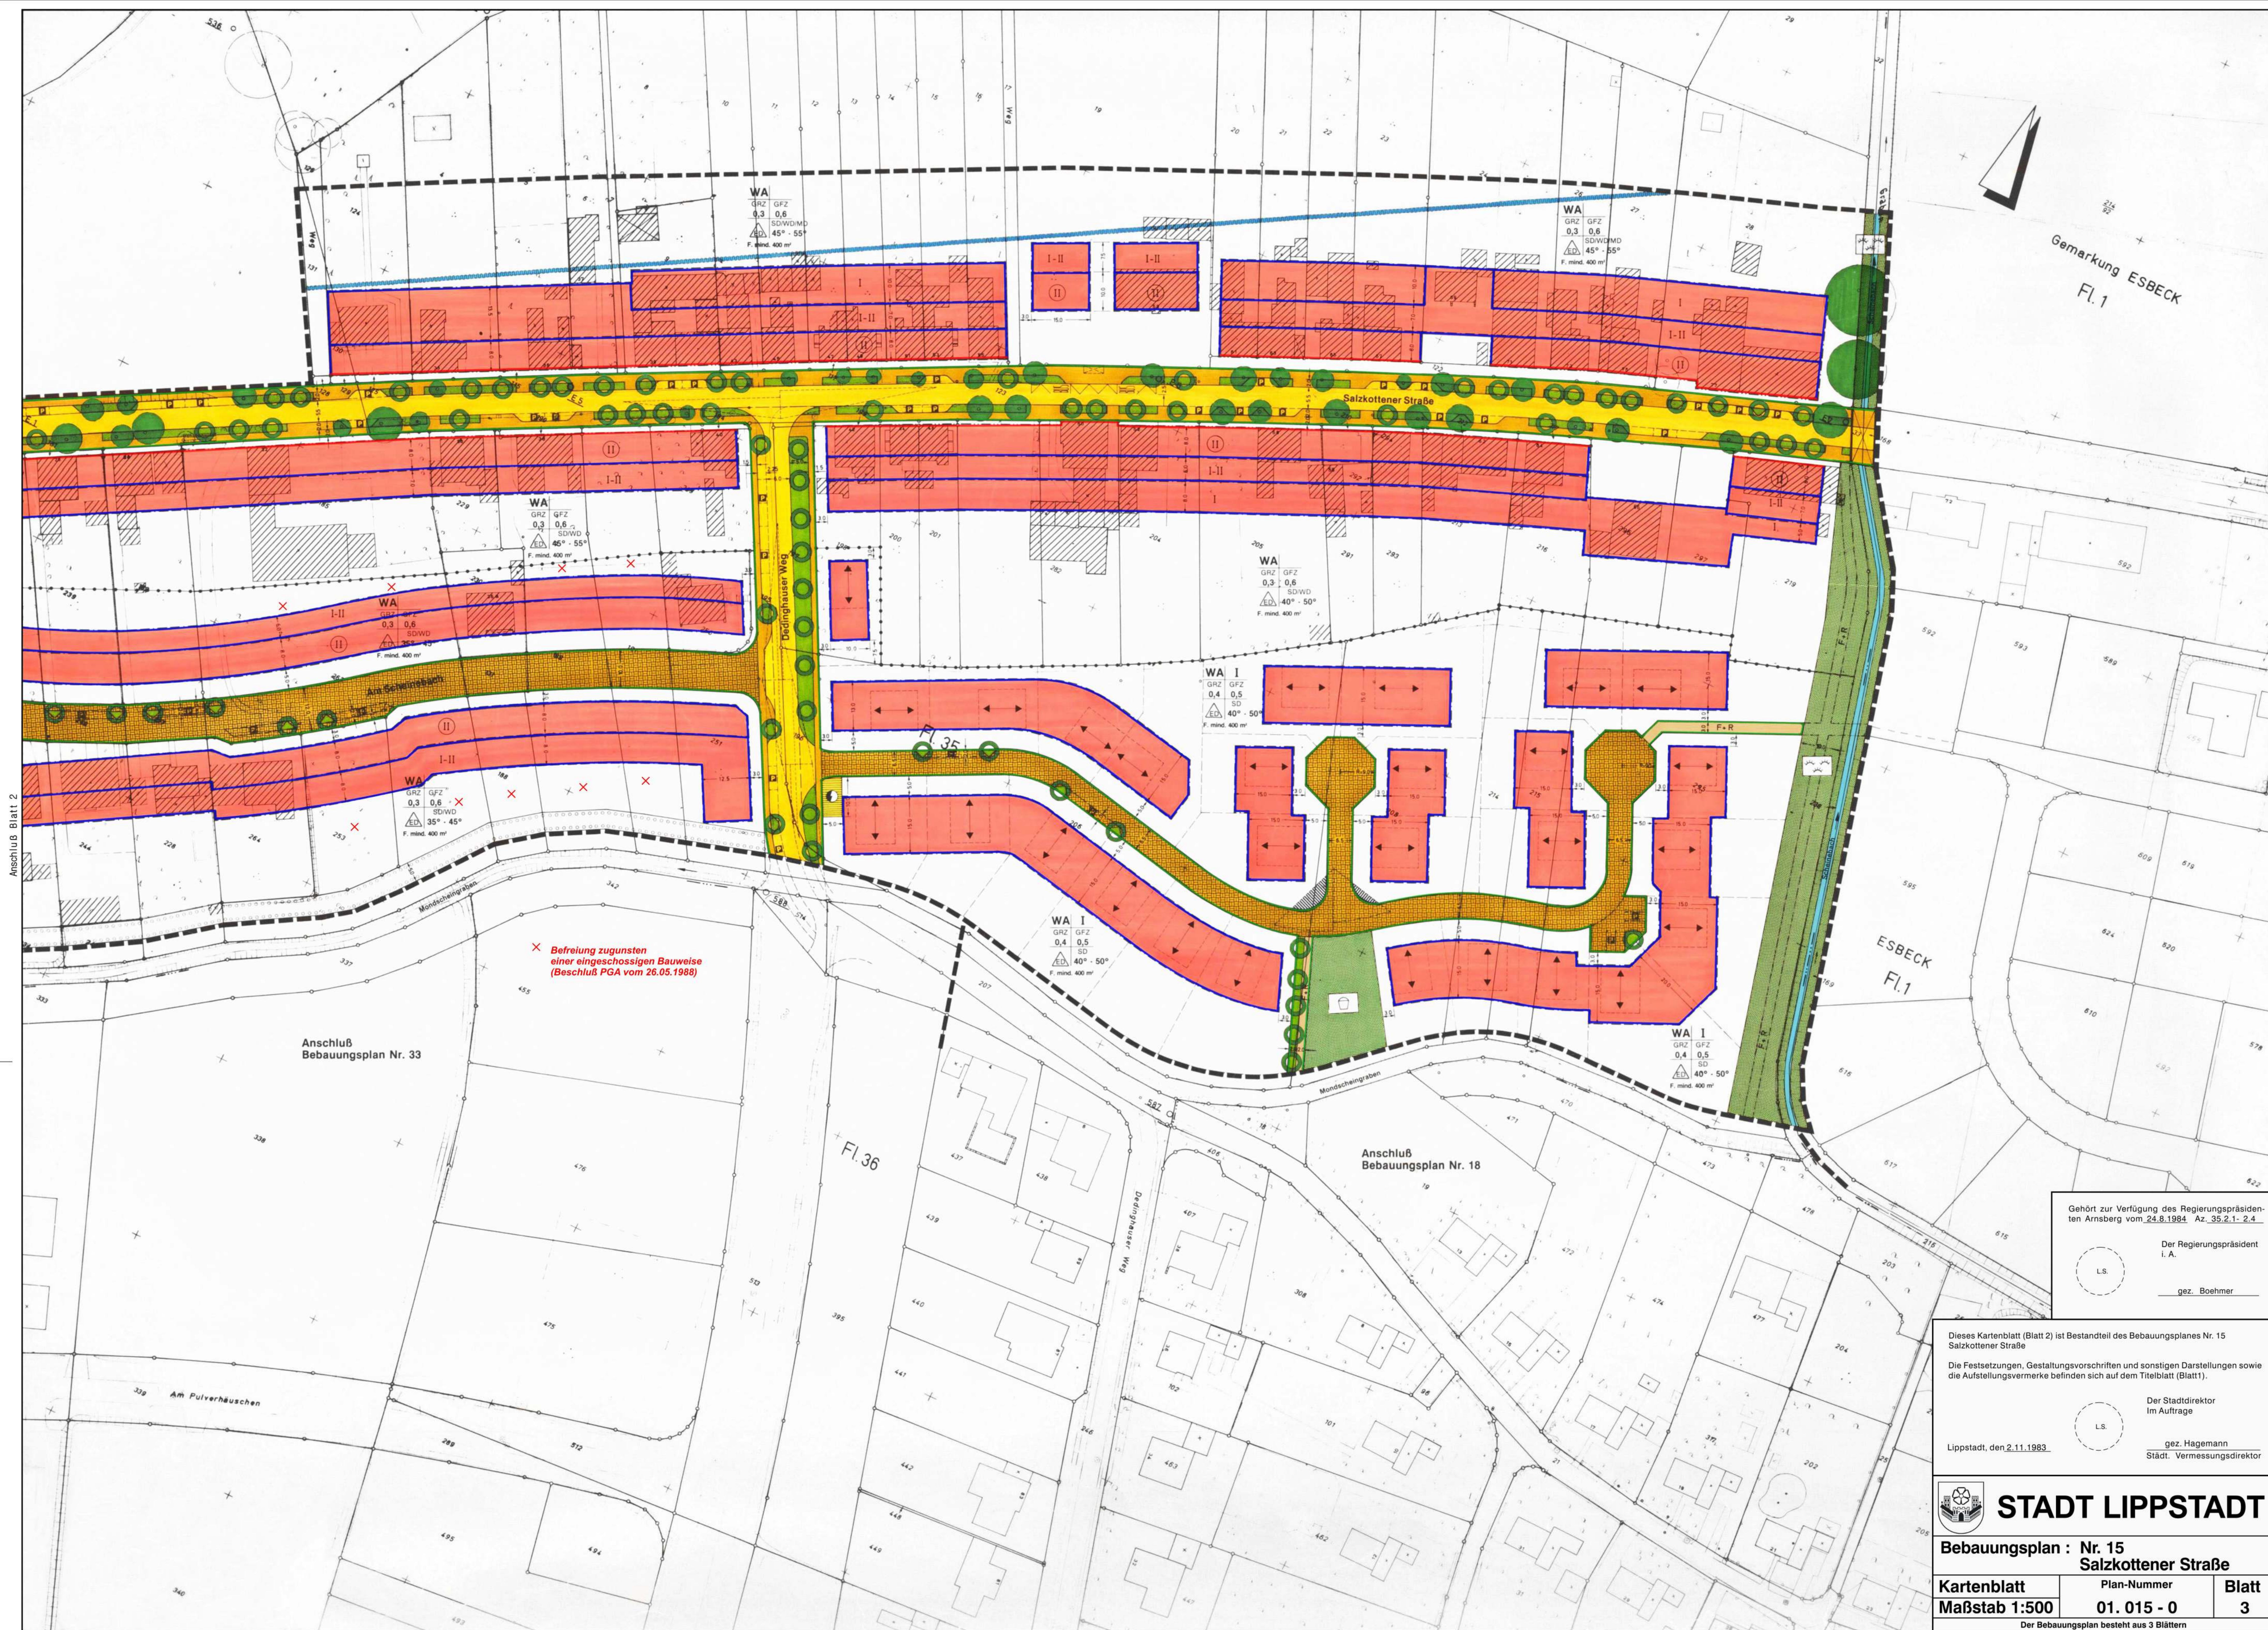

Anschluß Blatt 2

Gemarkung ESBECK
Fl. 1

Anschluß
Bebauungsplan Nr. 33

× Befreiung zugunsten
einer eingeschossigen Bauweise
(Beschuß PGA vom 26.05.1988)

Fl. 36

Anschluß
Bebauungsplan Nr. 18

ESBECK
Fl. 1

Gehört zur Verfügung des Regierungspräsidenten
Arnsberg vom 24.8.1984, Az. 35.2.1-2.4

Der Regierungspräsident
i. A.
gez. Boehmer

Dieses Kartenblatt (Blatt 2) ist Bestandteil des Bebauungsplanes Nr. 15
Salzkottener Straße

Die Festsetzungen, Gestaltungsvorschriften und sonstigen Darstellungen sowie
die Aufstellungsvermerke befinden sich auf dem Titelblatt (Blatt 1).

Der Stadtdirektor
Im Auftrage
L.S.
gez. Hagemann
Städt. Vermessungsdirektor

Lippstadt, den 2.11.1983

**STADT LIPPSTADT**

Bebauungsplan : Nr. 15
Salzkottener Straße

Kartenblatt	Plan-Nummer	Blatt
Maßstab 1:500	01. 015 - 0	3

Der Bebauungsplan besteht aus 3 Blättern