

BEBAUUNGSPLAN (NR. 24)

im Bereich der Grundstücke Bökenförder Str.,
Weg Flur 39, Flurst. 152, der Weihe, der Flur 40,
Flurst. 23 und des Weges Auf der Schlacht.

M. - 1:1000

Dieser Bebauungsplan ist gem. § 10 des BBauG vom 23. Juni 1960 (BGBl. I S. 341) durch Beschluss des Rates der Gemeinde Lippstadt vom 31.1.1966 als Satzung aufgestellt worden.
Lippstadt, den 7.2.1966

Der Bürgermeister
gez. Koenen

Der Entwurf dieses Bebauungsplanes hat gem. § 2 (6) des BBauG vom 23. Juni 1960 (BGBl. I S. 341) in der Zeit vom 15.11.1965 bis 14.12.1965 offengelegen.
Lippstadt, den 20.12.1965

Der Bürgermeister
gez. Koenen

Dieser Bebauungsplan ist gem. § 11 des BBauG vom 23. Juni 1960 (BGBl. I S. 341) mit Verfügung vom 22.6.1966 -34.3-54-01 genehmigt worden.
Arnsberg, Westf. den 22.6.1966

Der Regierungspräsident
i.A. gez. Fromm

Dieser mit Verfügung vom 22.6.1966 genehmigte Bebauungsplan hat gem. § 12 des BBauG vom 23. Juni 1960 (BGBl. I S. 341) in der Zeit vom 20.4.1967 bis 20.5.1967 öffentlich ausgelegen.

Der Bürgermeister
gez. Koenen


Hiermit wird die Richtigkeit der geometrischen Festlegungen des Planes bescheinigt.

Stadt. Verm. Ass.
gez. Spiegay

Dieser Bebauungsplan ist in Ausführung der Verfügung des Regierungspräsidenten vom 22.6.1966 durch Beschluss des Rates der Gemeinde Lippstadt vom 27.2.1967 erneut als Satzung beschlossen worden.
Lippstadt, den 27.2.1967

Der Bürgermeister
gez. Koenen

- LEGENDE**
- MJ (a) Mischgebiet der 2-geschossigen offenen Bauweise (zwingende Geschosshöhe)
 - GE Gewerbegebiet
 - vorhandene Bebauung
 - abzubrechende Gebäude
 - vorgeschlagene Bebauung
 - geplante Bebauung der 2-gesch. Bauweise Dach 45° - 50°
 - öffentliche Verkehrsflächen mit Parkstreifen
 - öffentliche Grünfläche
 - GRZ Grundflächenzahl
 - GFZ Geschossflächenzahl
 - Grenze des Planungsgebietes
 - Grenze des Baugebietes
 - Baulinie
 - Baugrenze
 - zu pflanzender Baum
 - Strassenbegrenzungslinie zuz. Baulinie
 - Stellplätze
 - Beschlagnahme gem. Landesbeschaffungsgesetz
 - Gewerbegebiet für nicht wesentlich störende Betriebsanlagen

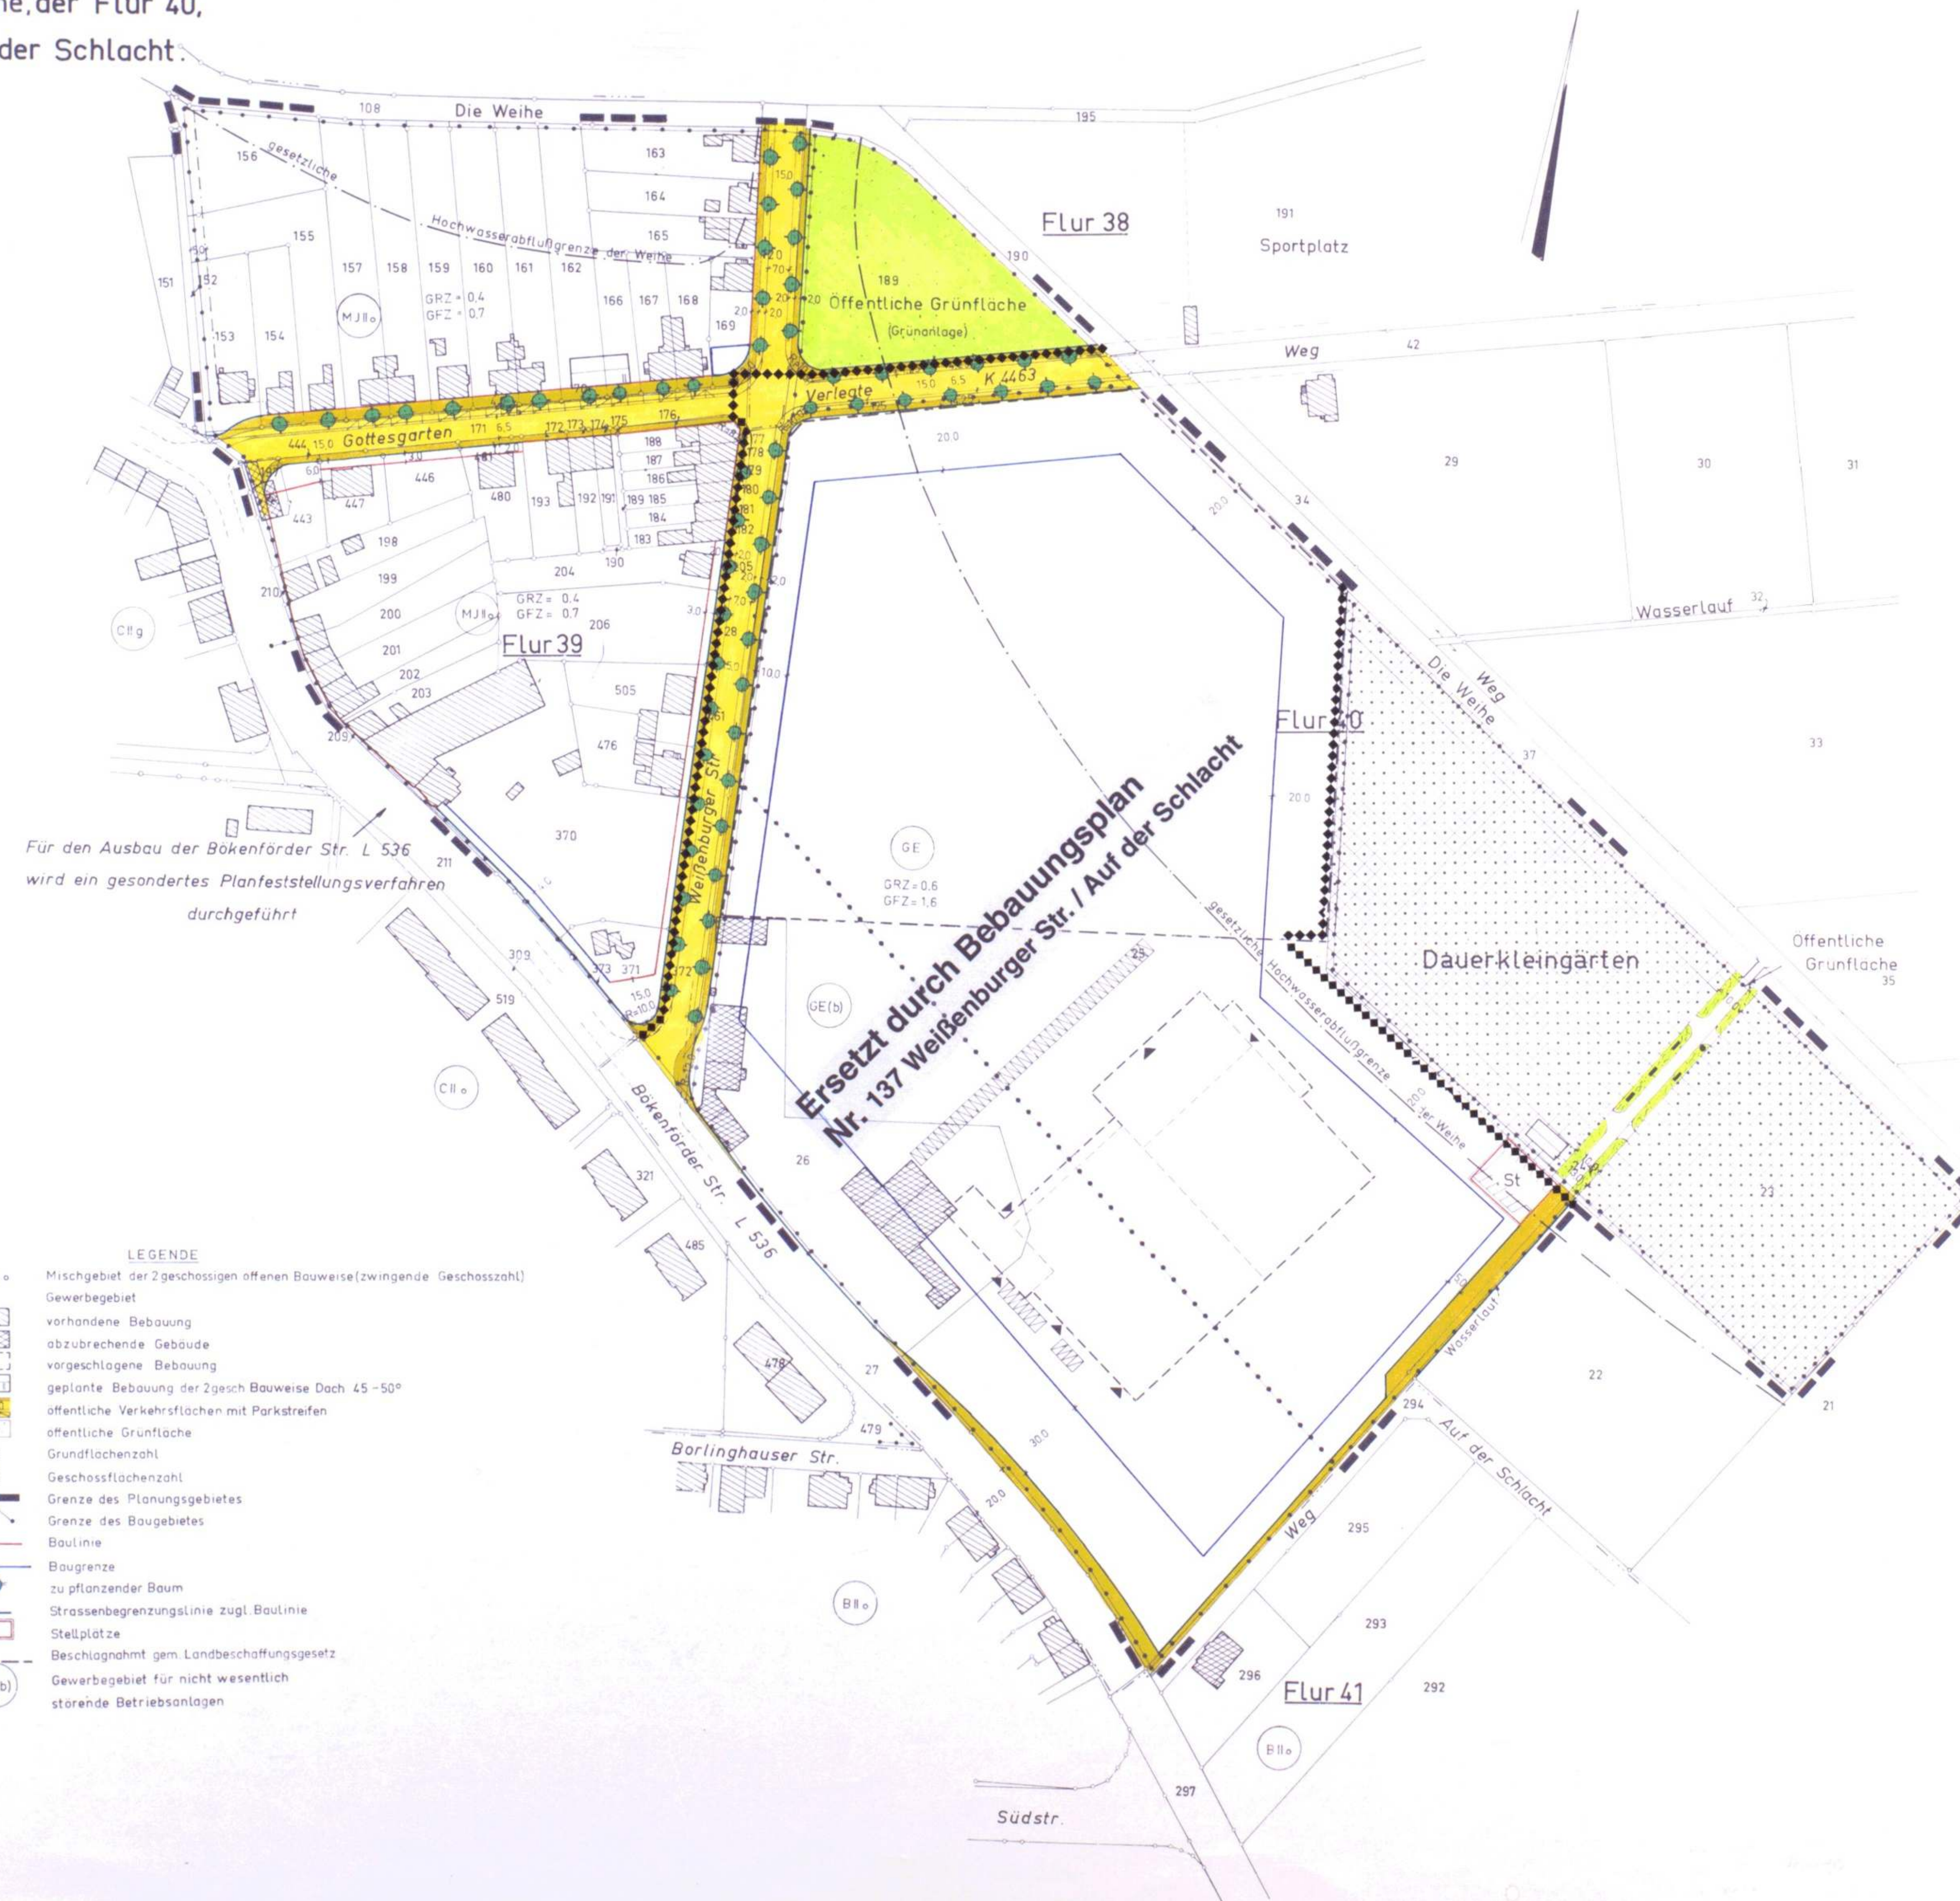

Aufgestellt: Lippstadt, den 16.7.1965

STADTPLANUNGSAMT

gez. Rieber
STADT OBERBAURAT

 STADT LIPPSTADT		
Bebauungsplan: Nr. 24 Auf der Schlacht		
Kartenblatt	Plan-Nummer	Blatt
Maßstab 1:1000	01.024-0	1
Der Bebauungsplan besteht aus 1 Blatt		