


Bebauungsplanänderung Nr. 30 d der Stadt Lippstadt
im Bereich der Flur 56, Flurstücke 204, 747 und 749.

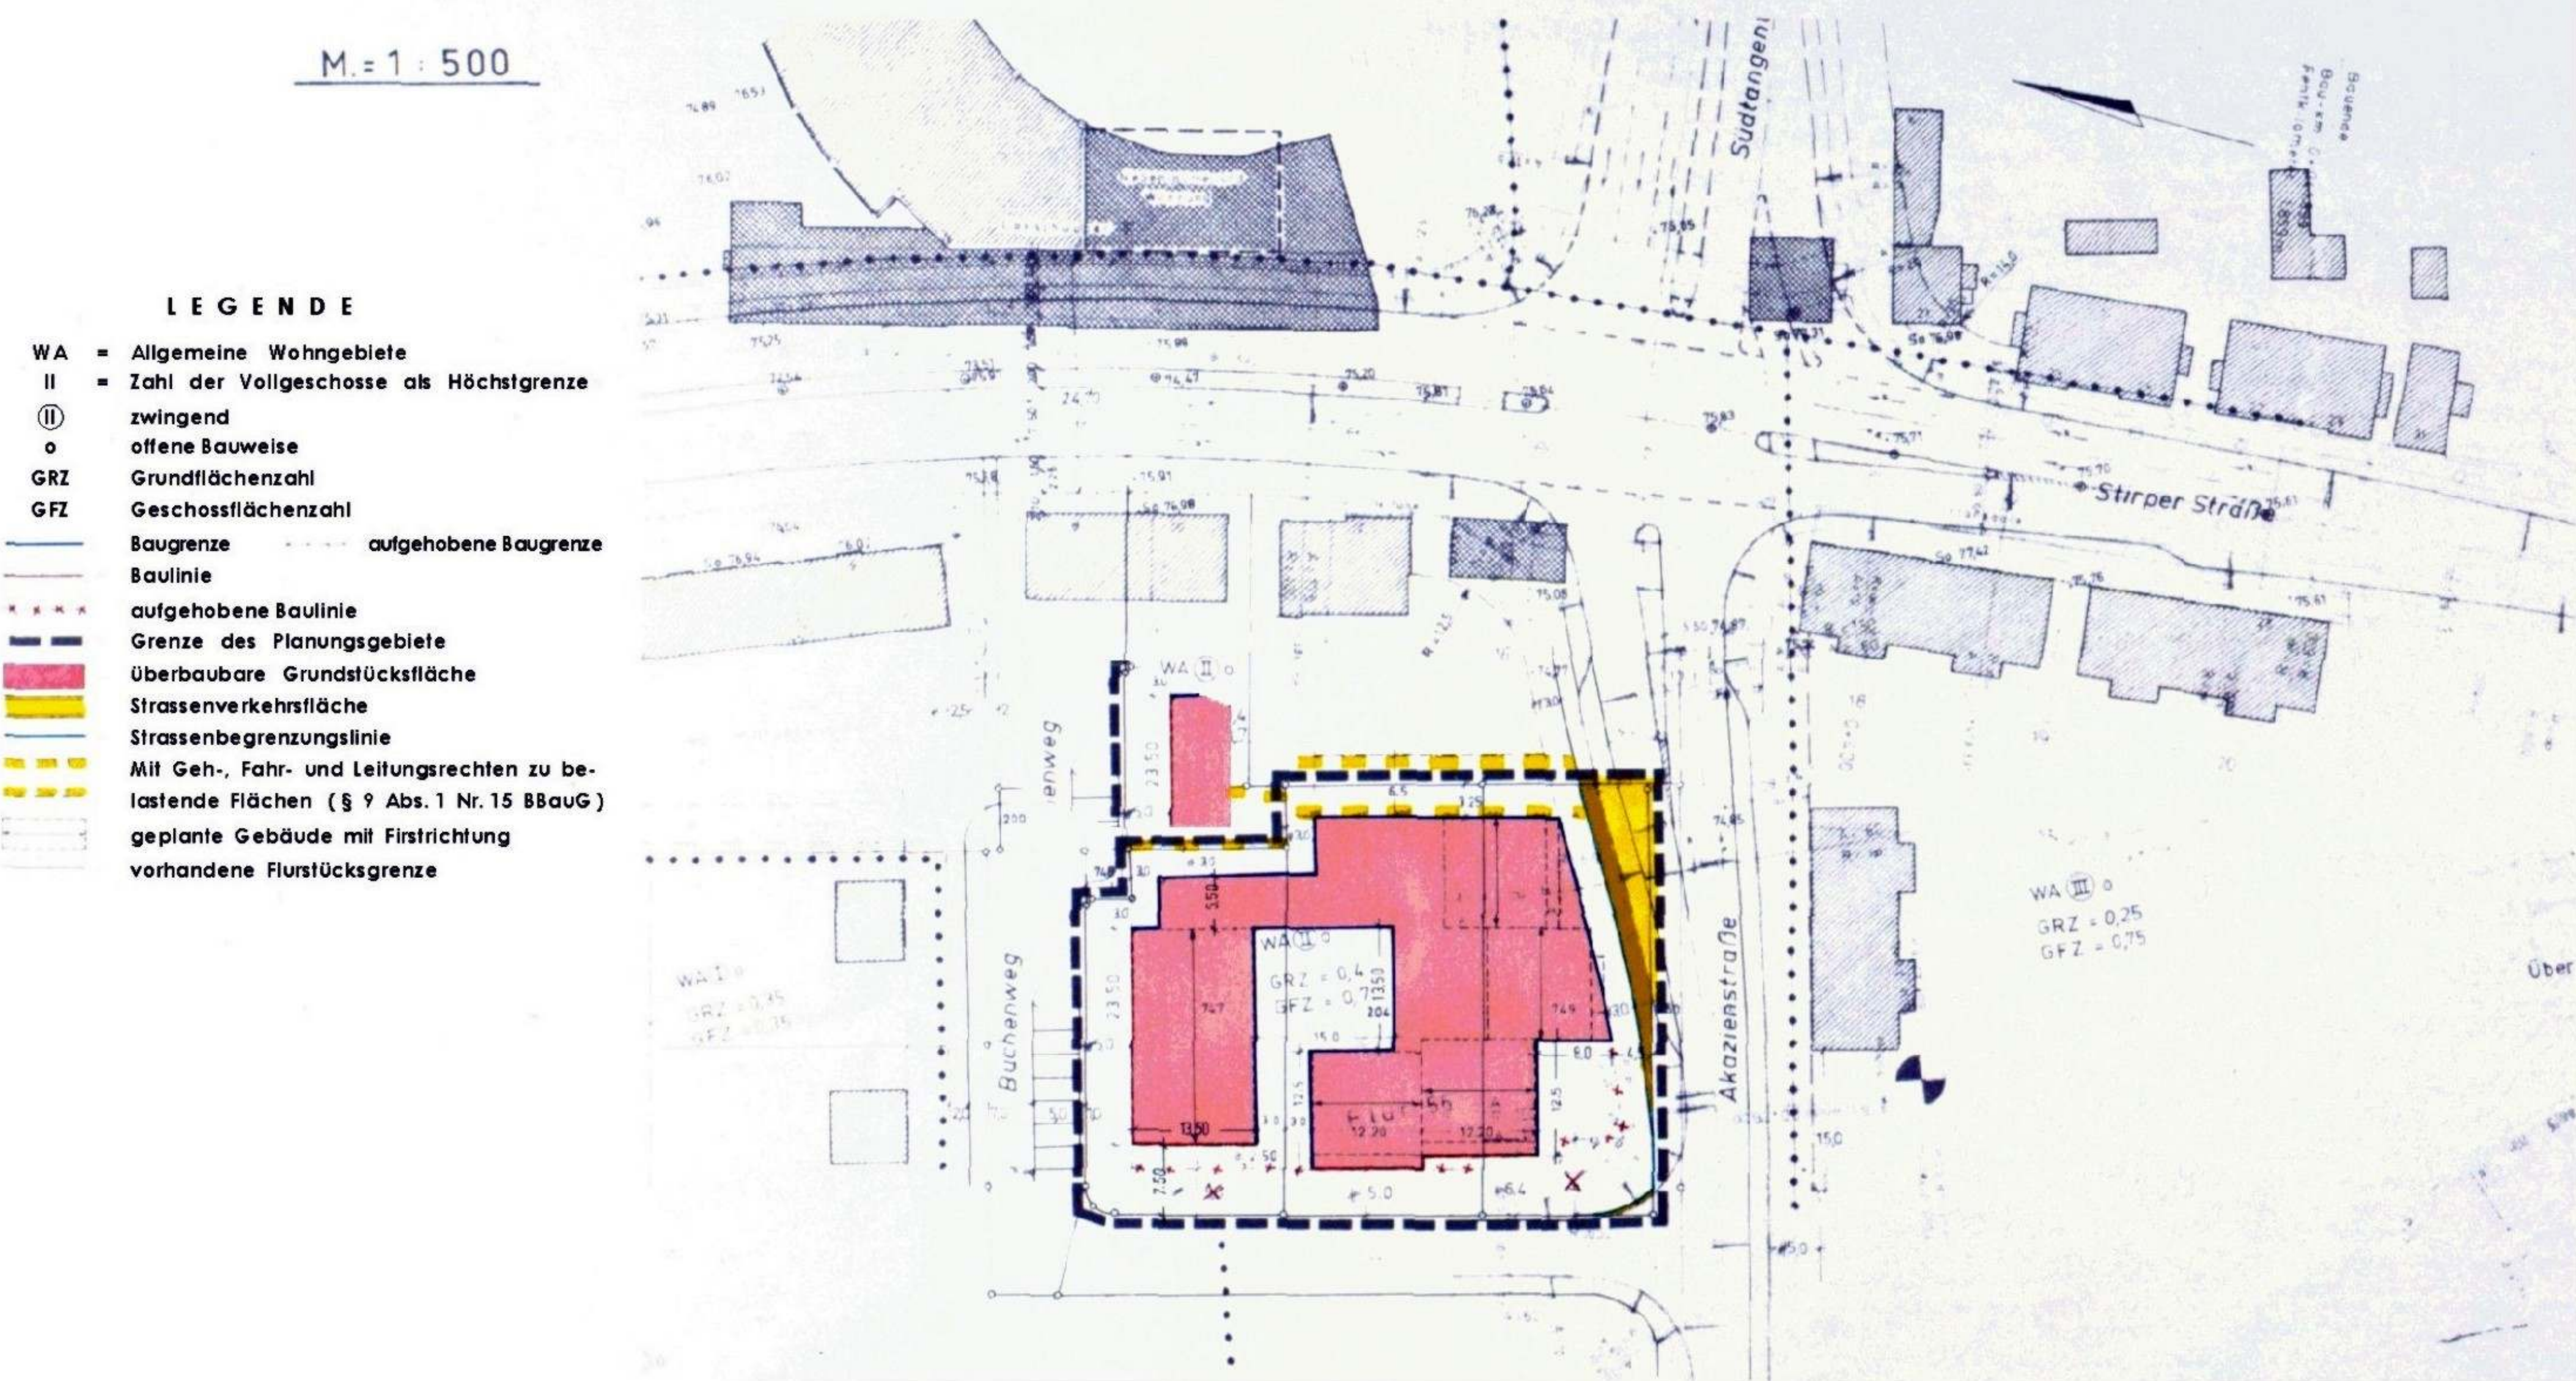

Dieser Bebauungsplan ist gem. § 10 des BBauG vom 23. Juni 1960 (BGBl. I S. 341) durch Beschluß des Rates der Gemeinde Lippstadt vom 15. 5. 1972 als Satzung aufgestellt worden.
Lippstadt, den 29. 5. 1972

gez. Koenen
Bürgermeister

Aufgestellt Lippstadt, den 2. Febr. 1972

BAUDEZERNENT STADTPLANUNGSAMT

gez. Rieber
STÄDT. BAUDIREKTOR

gez. Magiera
STADTPLANER

4. Änderung



STADT LIPPSTADT

Bebauungsplan: Nr. 30 Stirper Straße

Kartenblatt

Maßstab 1:500

Plan-Nummer

01. 030 - 4

Blatt

1

Der Bebauungsplan besteht aus 1 Blatt