


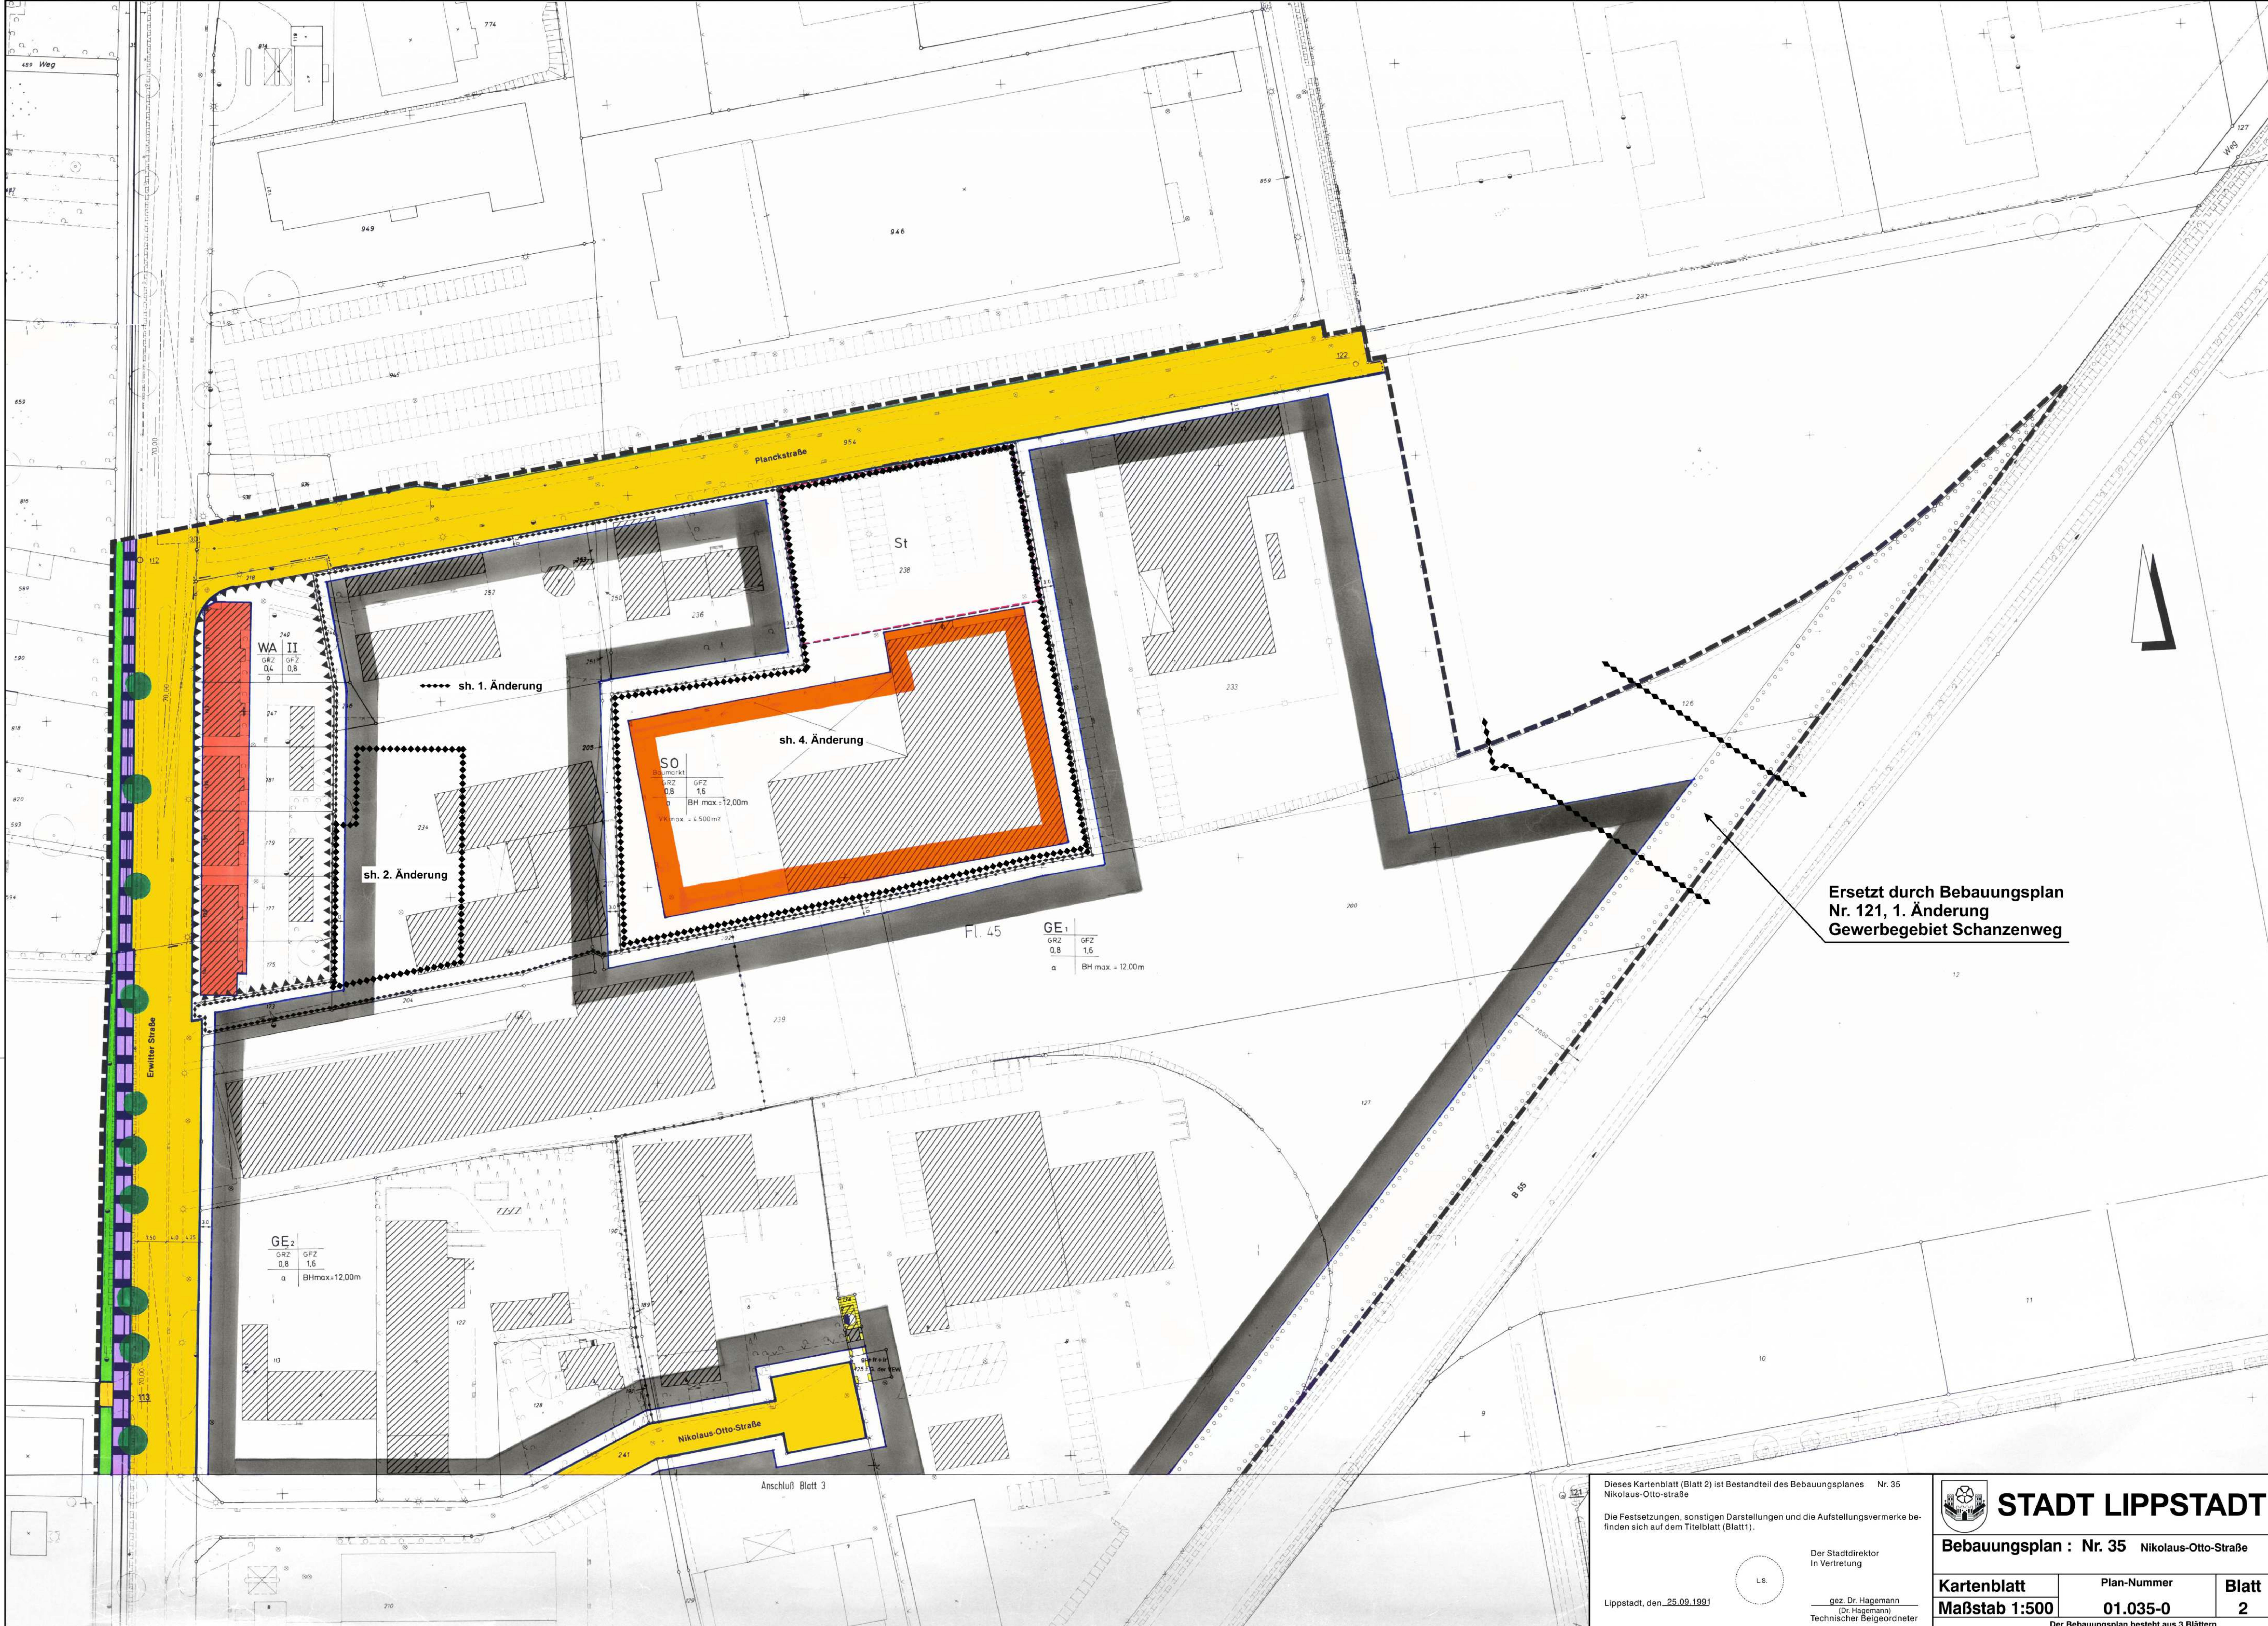

Ersetzt durch Bebauungsplan
Nr. 121, 1. Änderung
Gewerbegebiet Schanzenweg

Dieses Kartenblatt (Blatt 2) ist Bestandteil des Bebauungsplanes Nr. 35
Nikolaus-Otto-Straße

Die Festsetzungen, sonstigen Darstellungen und die Aufstellungsvermerke be-
finden sich auf dem Titelblatt (Blatt 1).

Lippstadt, den 25.09.1997

Der Stadtdirektor
In Vertretung

gez. Dr. Hagemann
(Dr. Hagemann)
Technischer Beigeordneter



STADT LIPPSTADT

Bebauungsplan : Nr. 35 Nikolaus-Otto-Straße

Kartenblatt	Plan-Nummer	Blatt
Maßstab 1:500	01.035-0	2

Der Bebauungsplan besteht aus 3 Blättern