



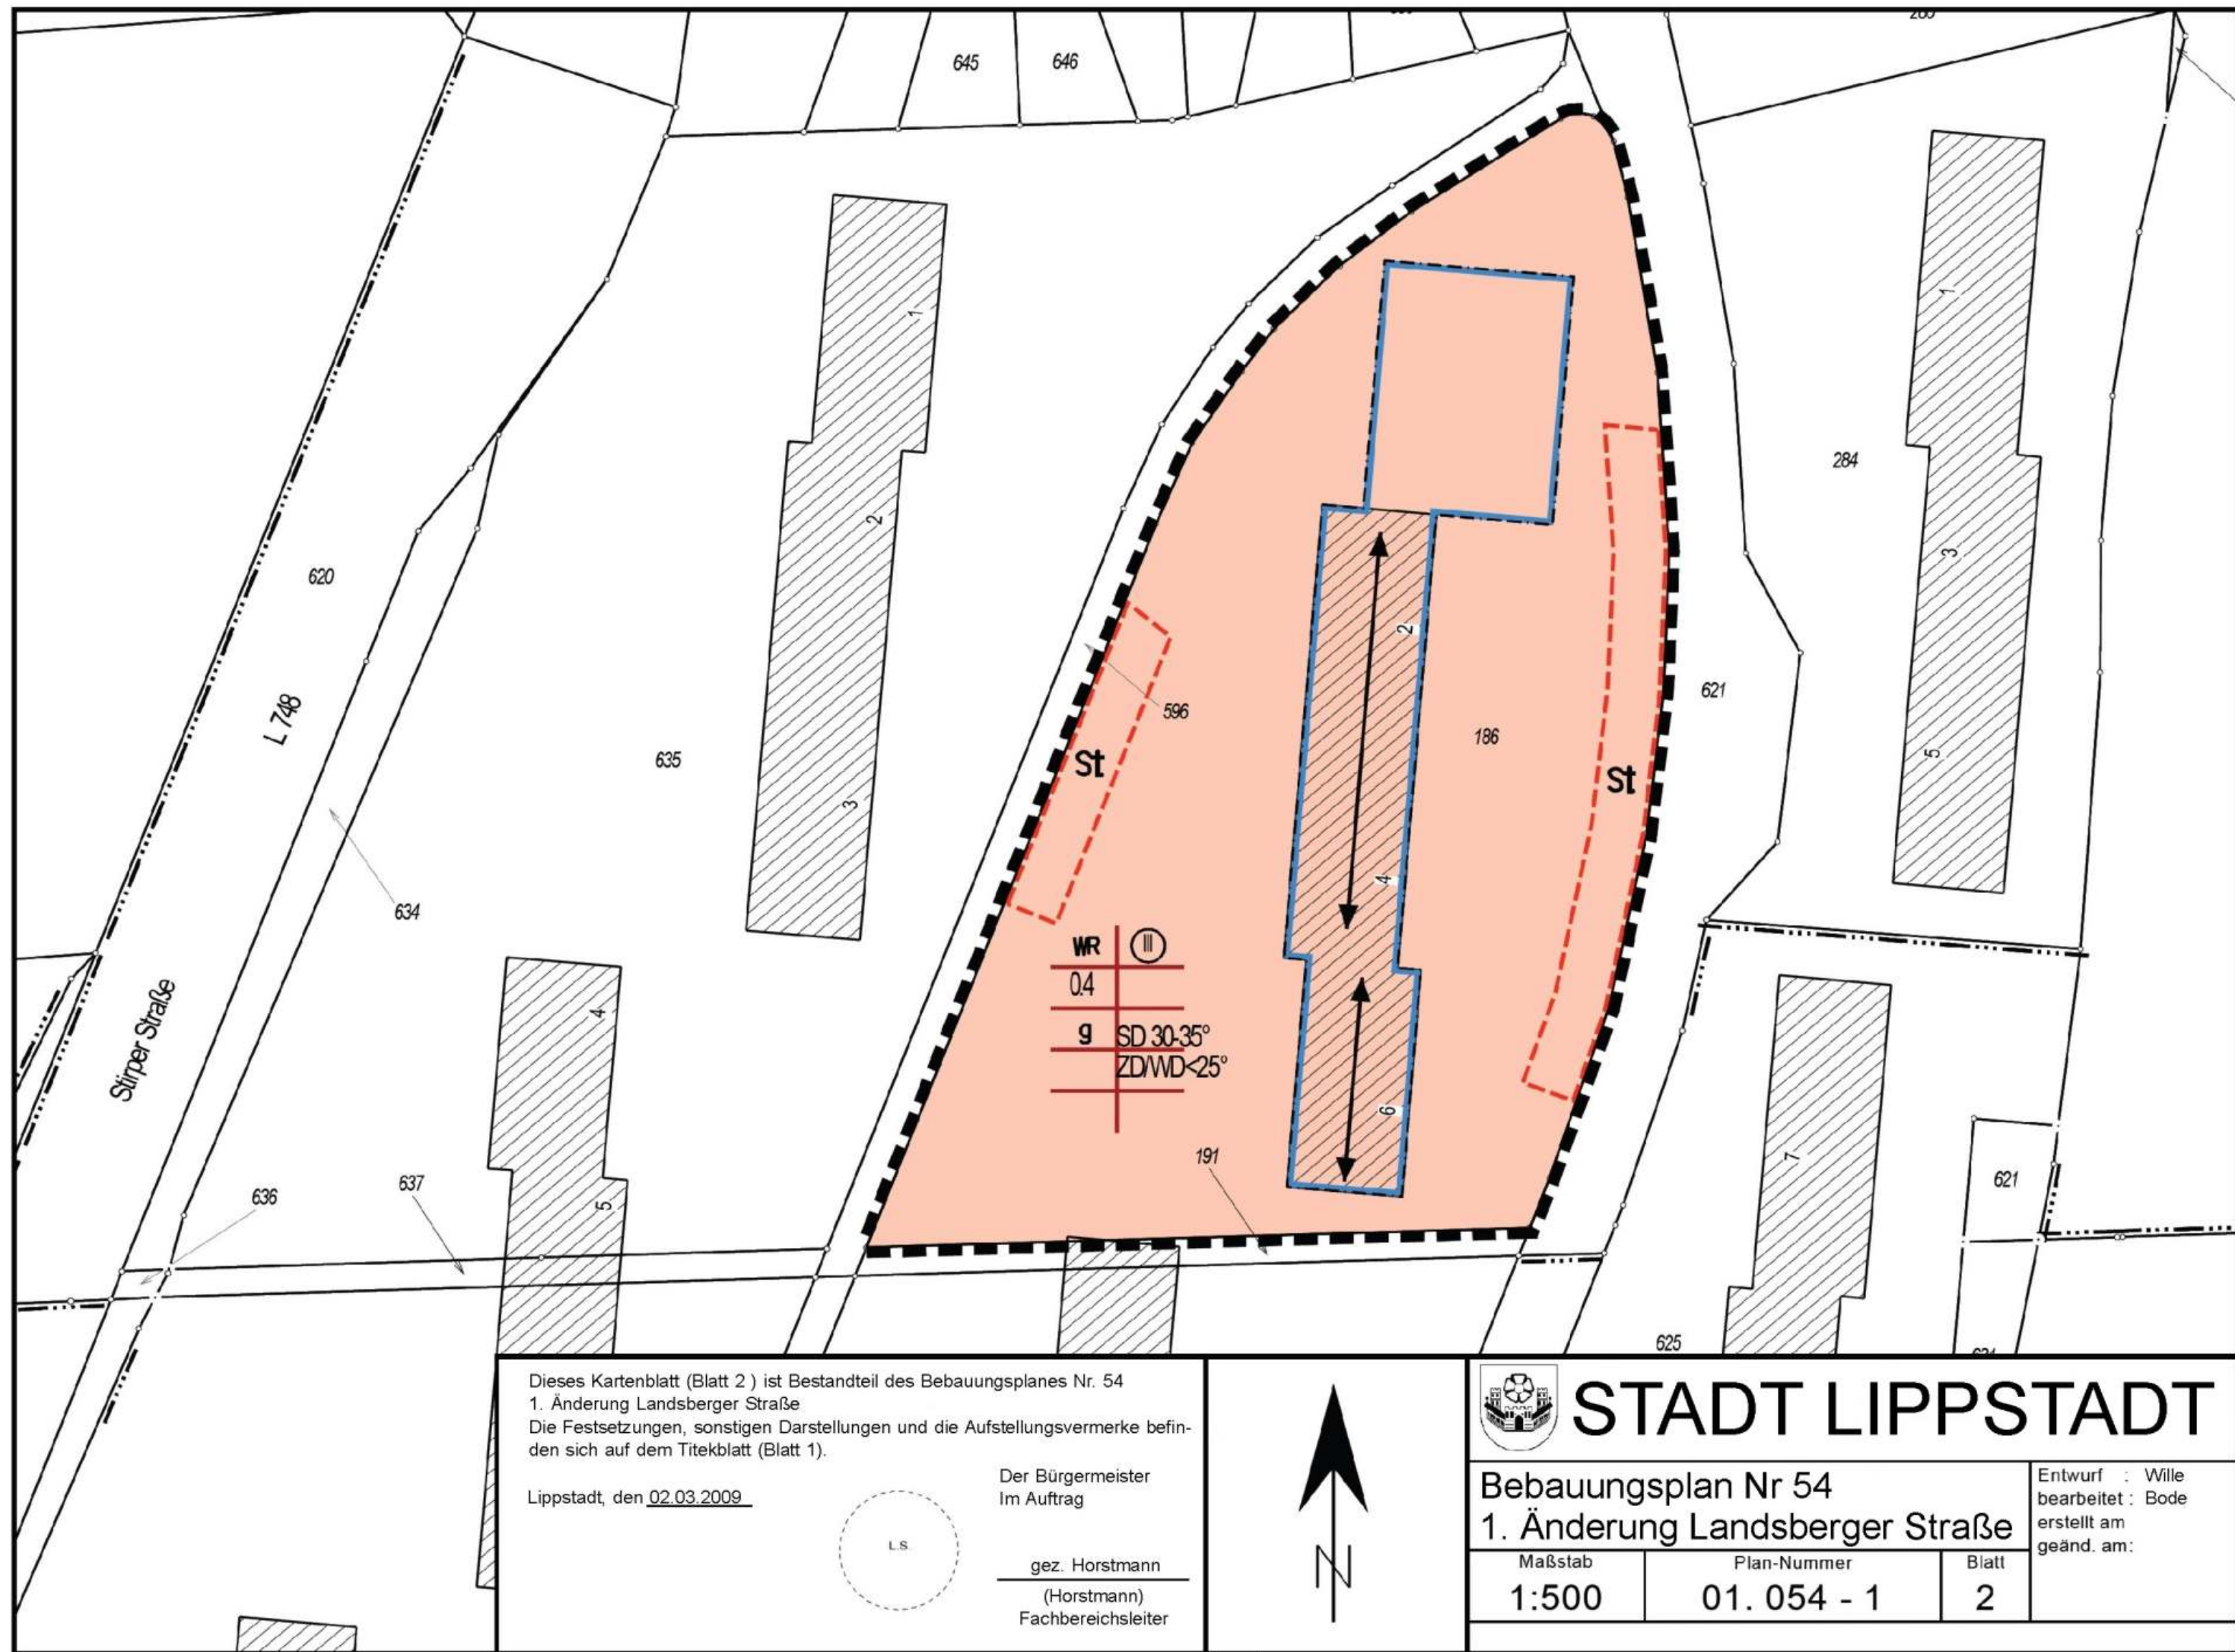

Dieses Kartenblatt (Blatt 2) ist Bestandteil des Bebauungsplanes Nr. 54
1. Änderung Landsberger Straße
Die Festsetzungen, sonstigen Darstellungen und die Aufstellungsvermerke befinden sich auf dem Titelblatt (Blatt 1).

Lippstadt, den 02.03.2009

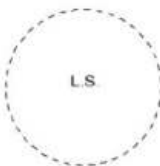

Der Bürgermeister
Im Auftrag

gez. Horstmann
(Horstmann)
Fachbereichsleiter



STADT LIPPSTADT

Bebauungsplan Nr 54
1. Änderung Landsberger Straße

Maßstab	Plan-Nummer	Blatt
1:500	01. 054 - 1	2

Entwurf : Wille
bearbeitet : Bode
erstellt am
geänd. am: