


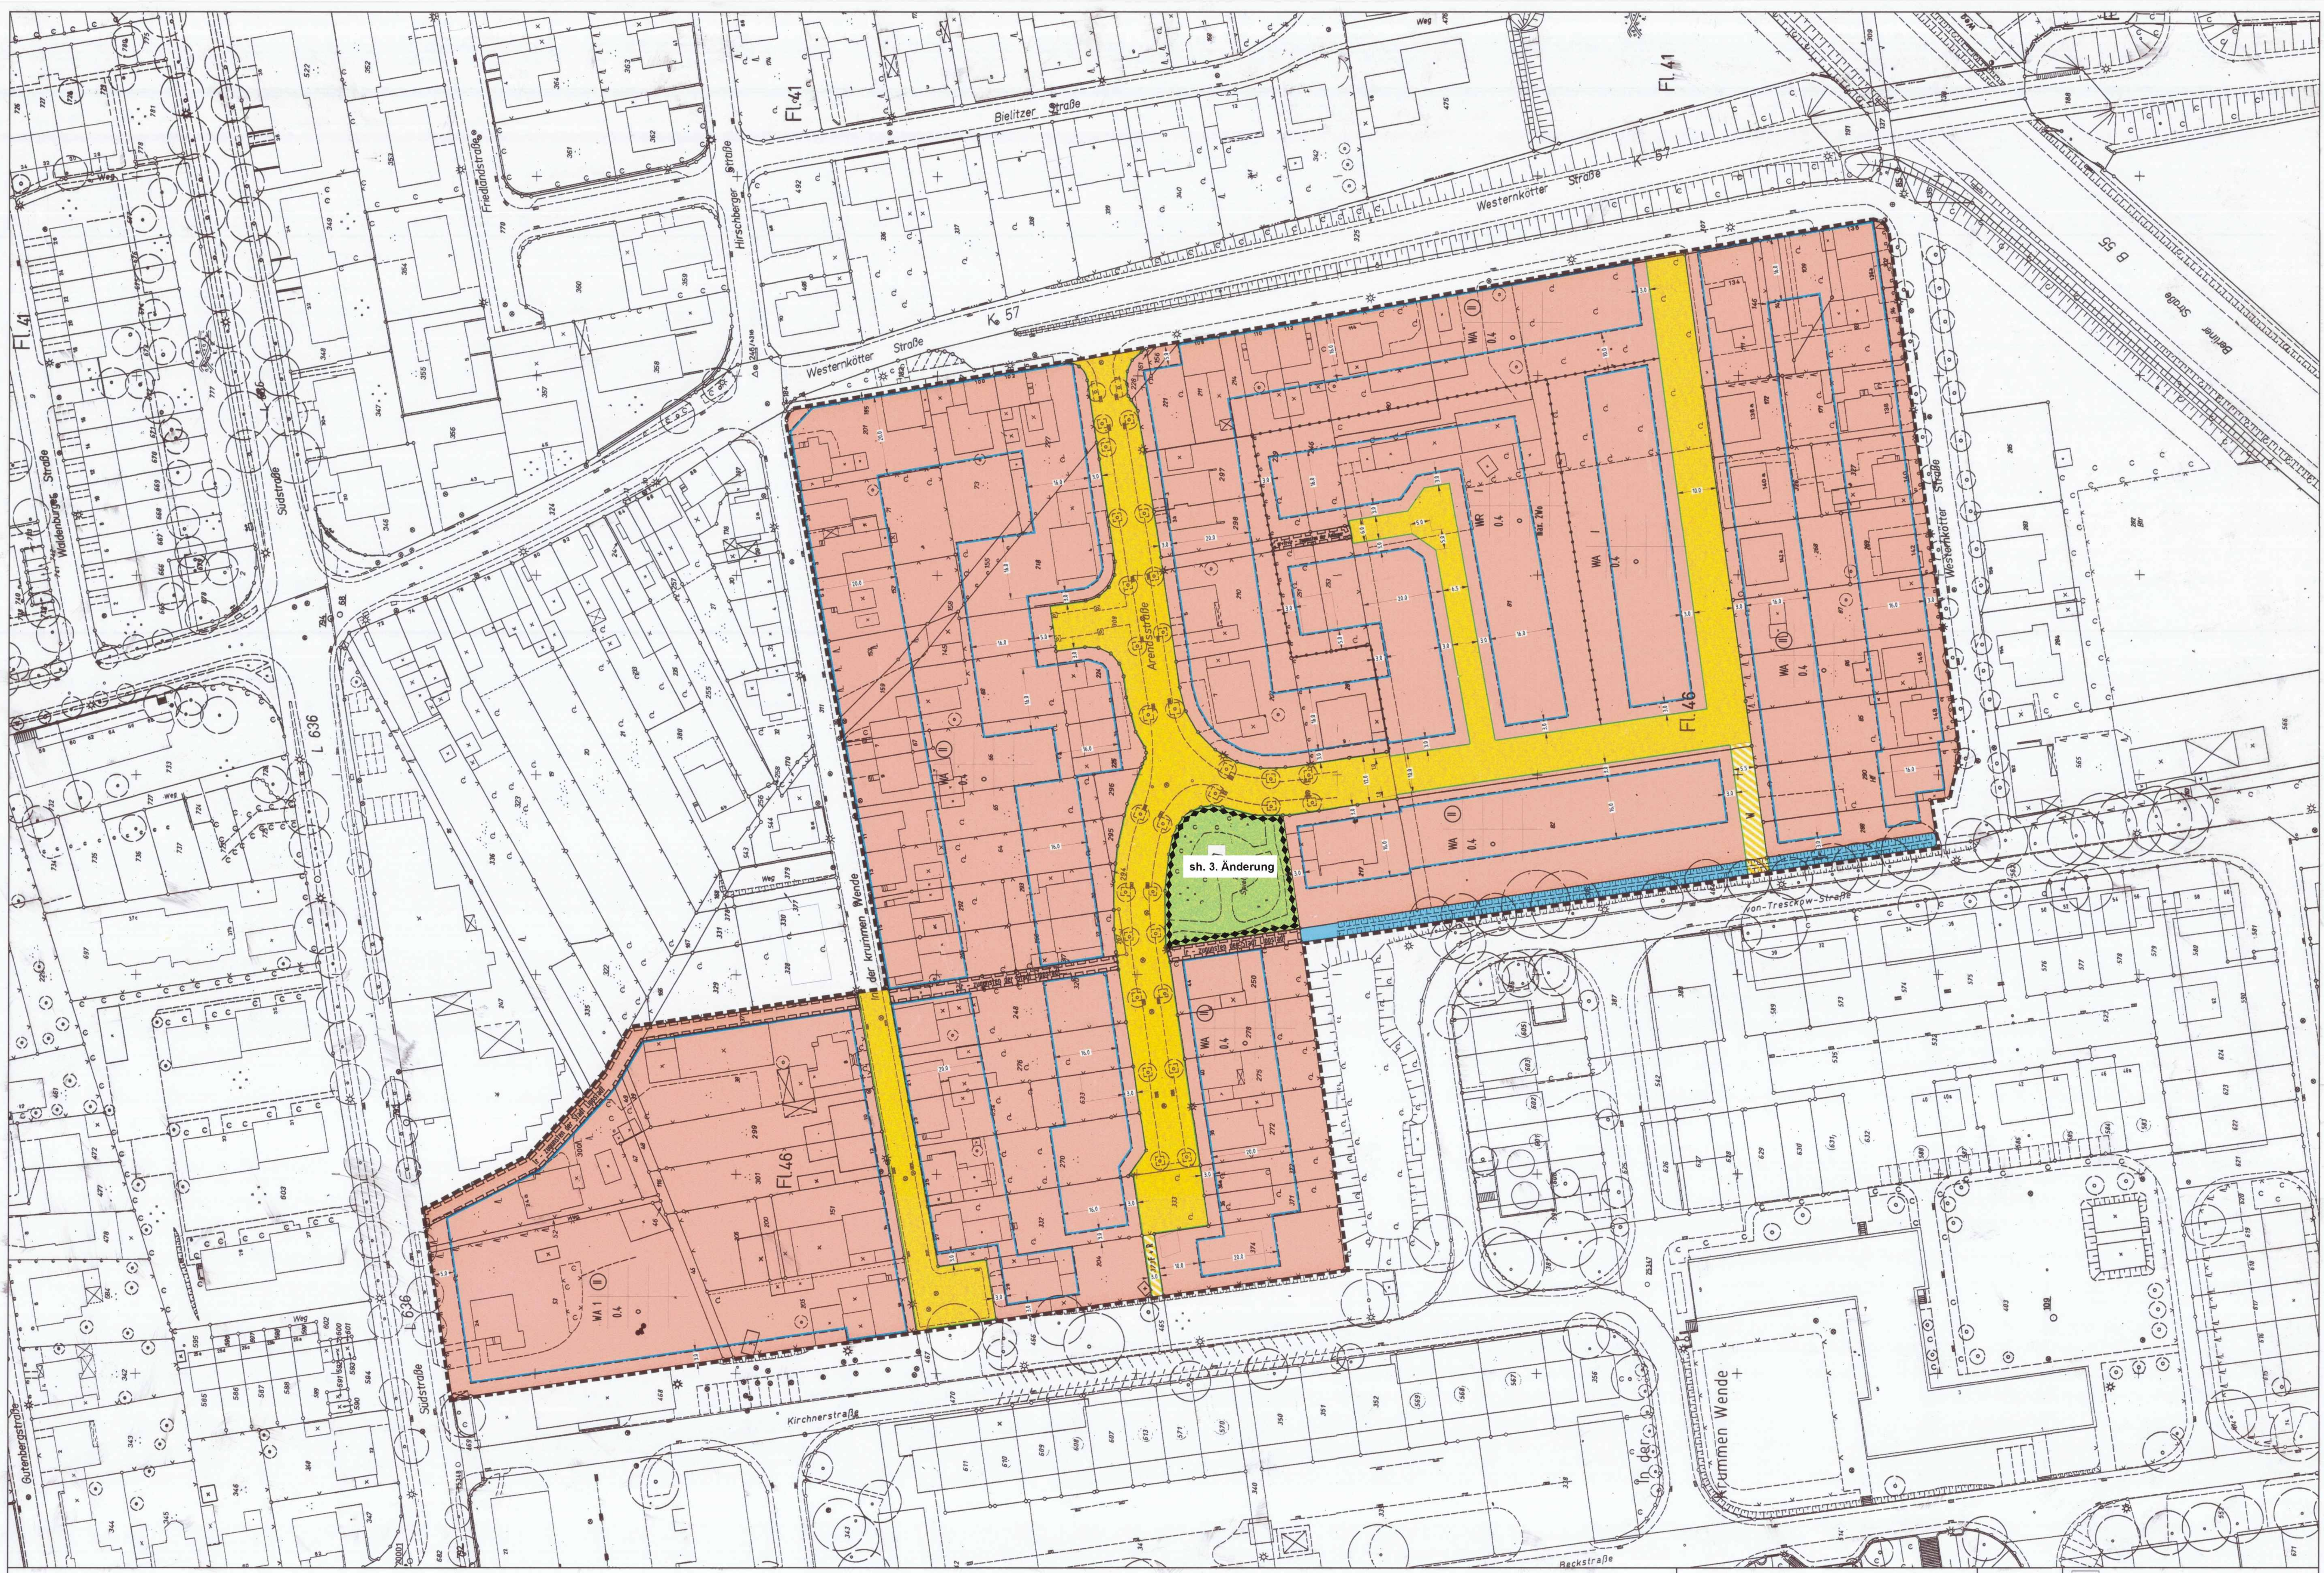

Dieser Kartenblatt (Blatt 2) ist Bestandteil des Bebauungsplans Nr. 057
2. Änderung, Hirschberger Straße
Die Festsetzungen, sonstige Darstellungen und die Ausführungsmerkmale beruhen auf dem Trassat (Blatt 1)
Lippstadt, den 18.11.2000