


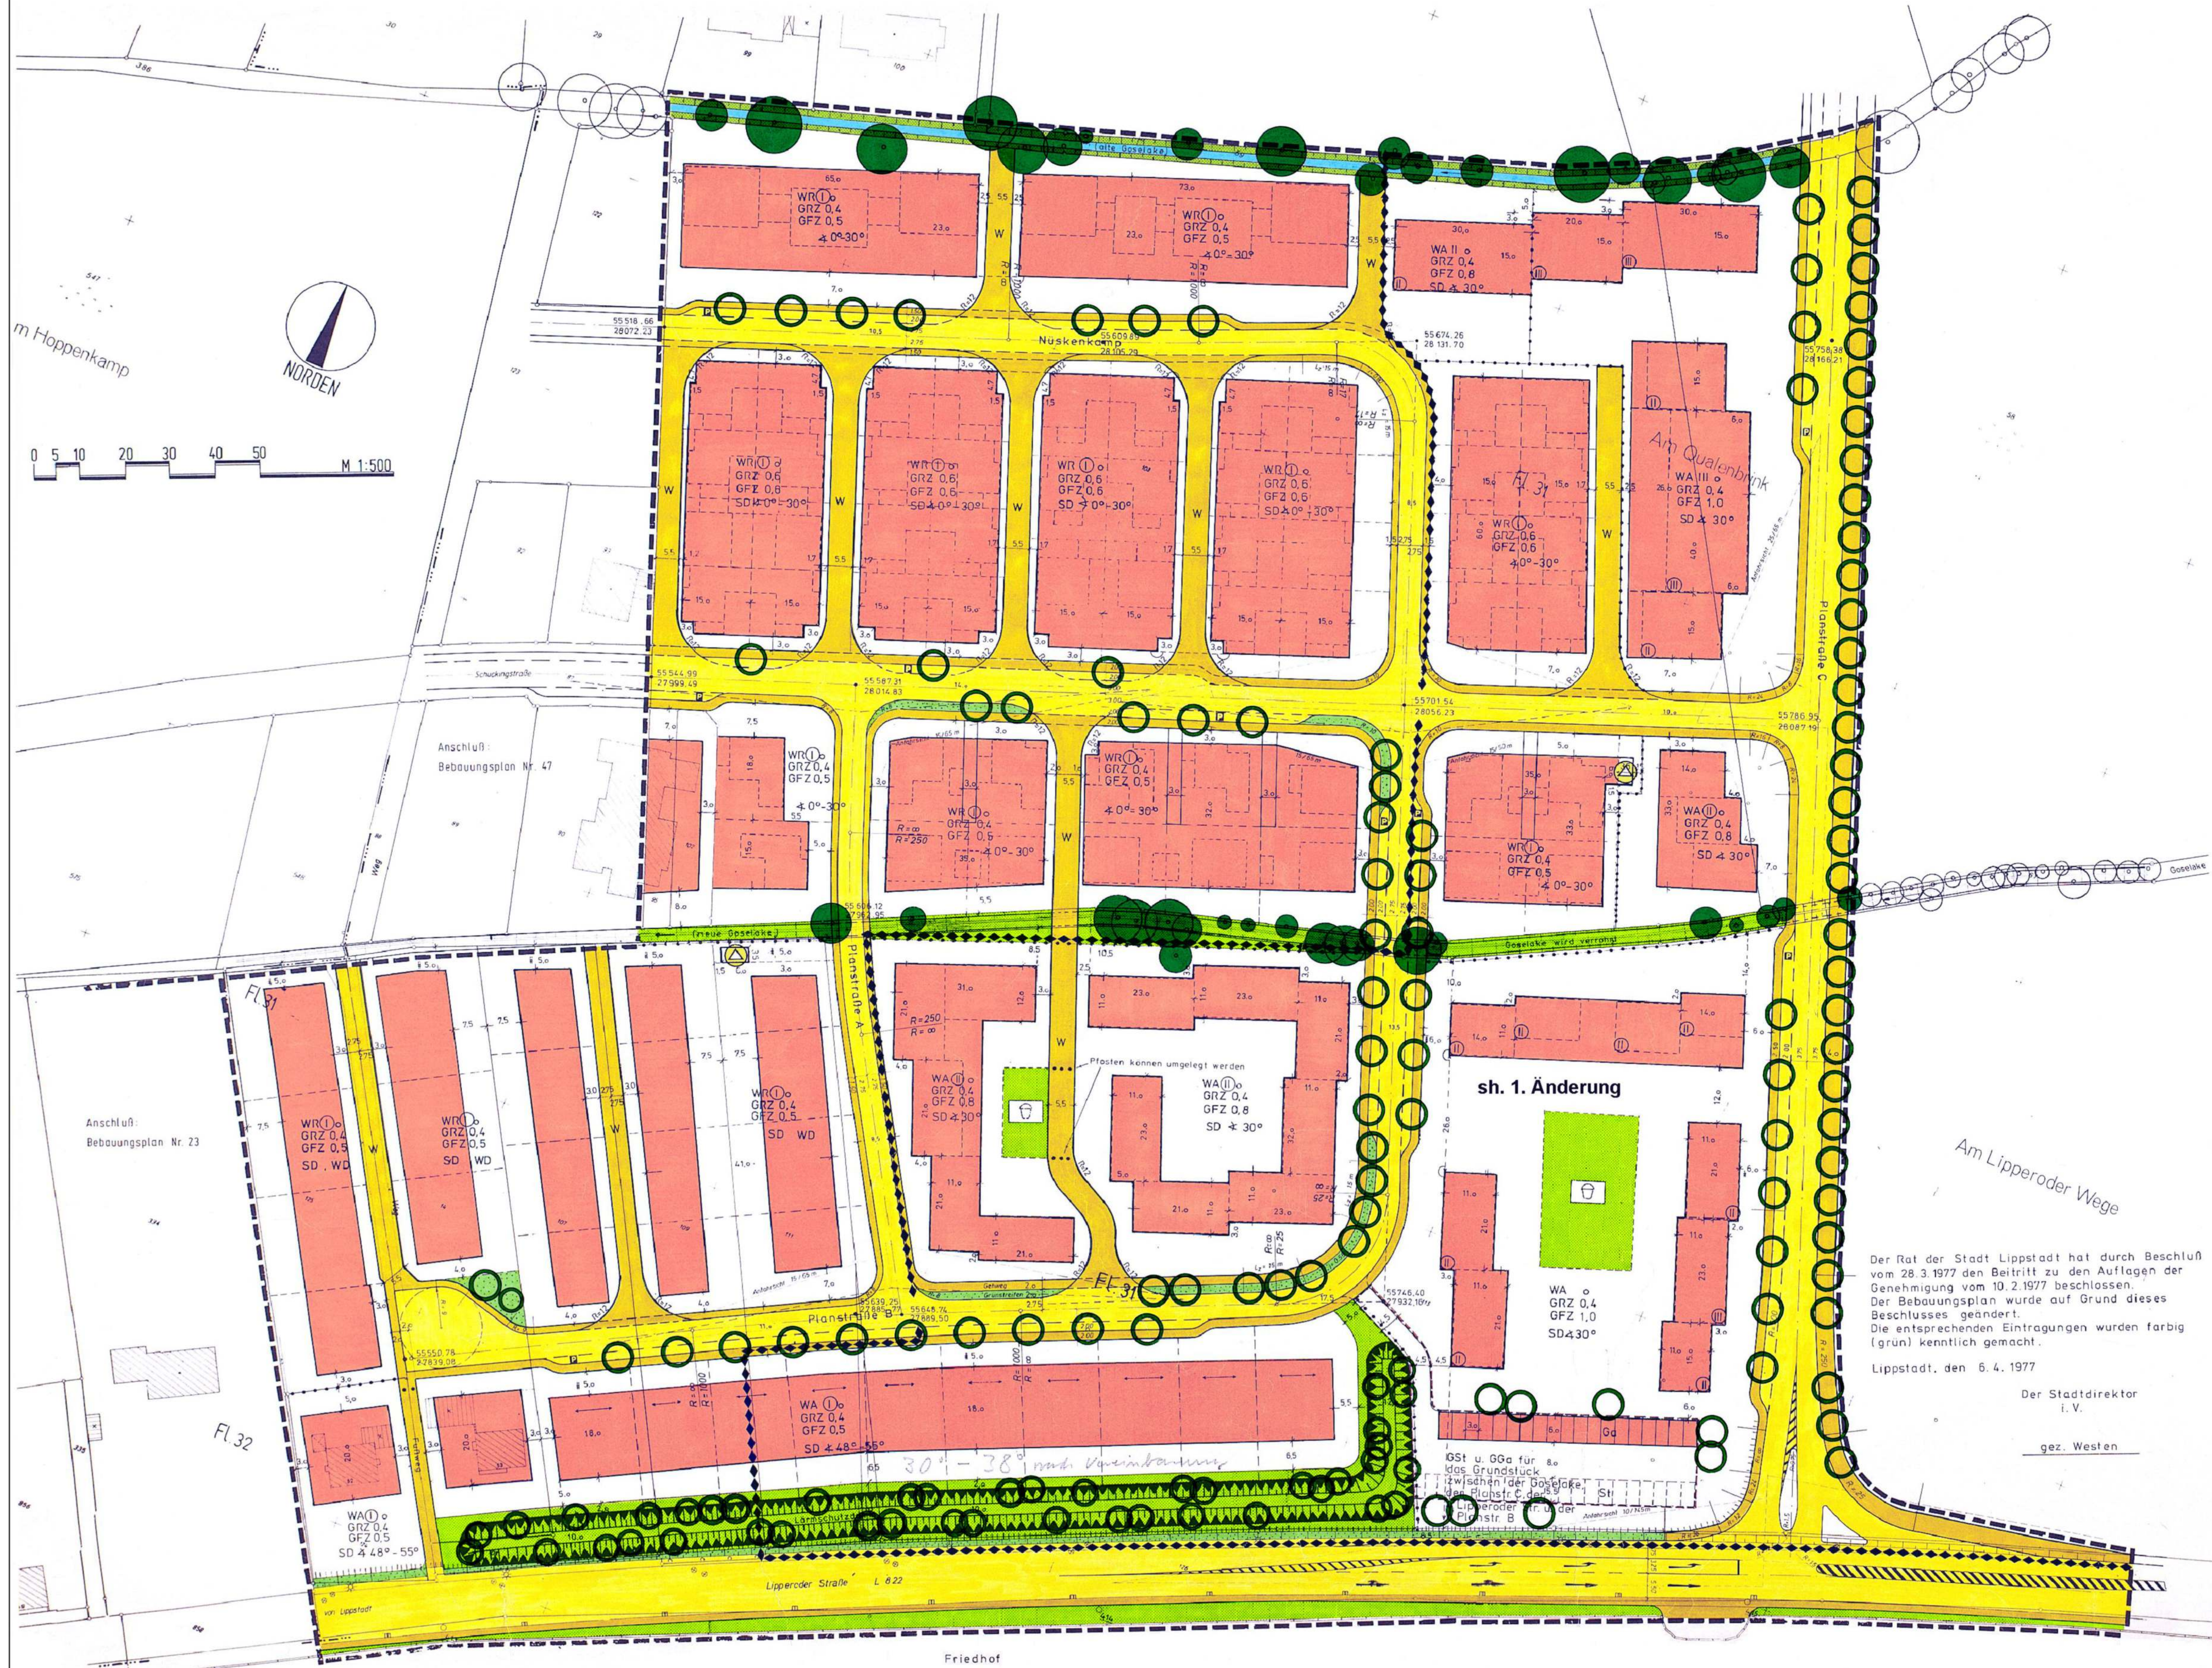

Der Rat der Stadt Lippstadt hat durch Beschluß vom 28.3.1977 den Beitritt zu den Auflagen der Genehmigung vom 10.2.1977 beschlossen. Der Bebauungsplan wurde auf Grund dieses Beschlusses geändert. Die entsprechenden Eintragungen wurden farbig (grün) kenntlich gemacht.

Lippstadt, den 6.4.1977
Der Stadtdirektor i. V.
gez. Westen