


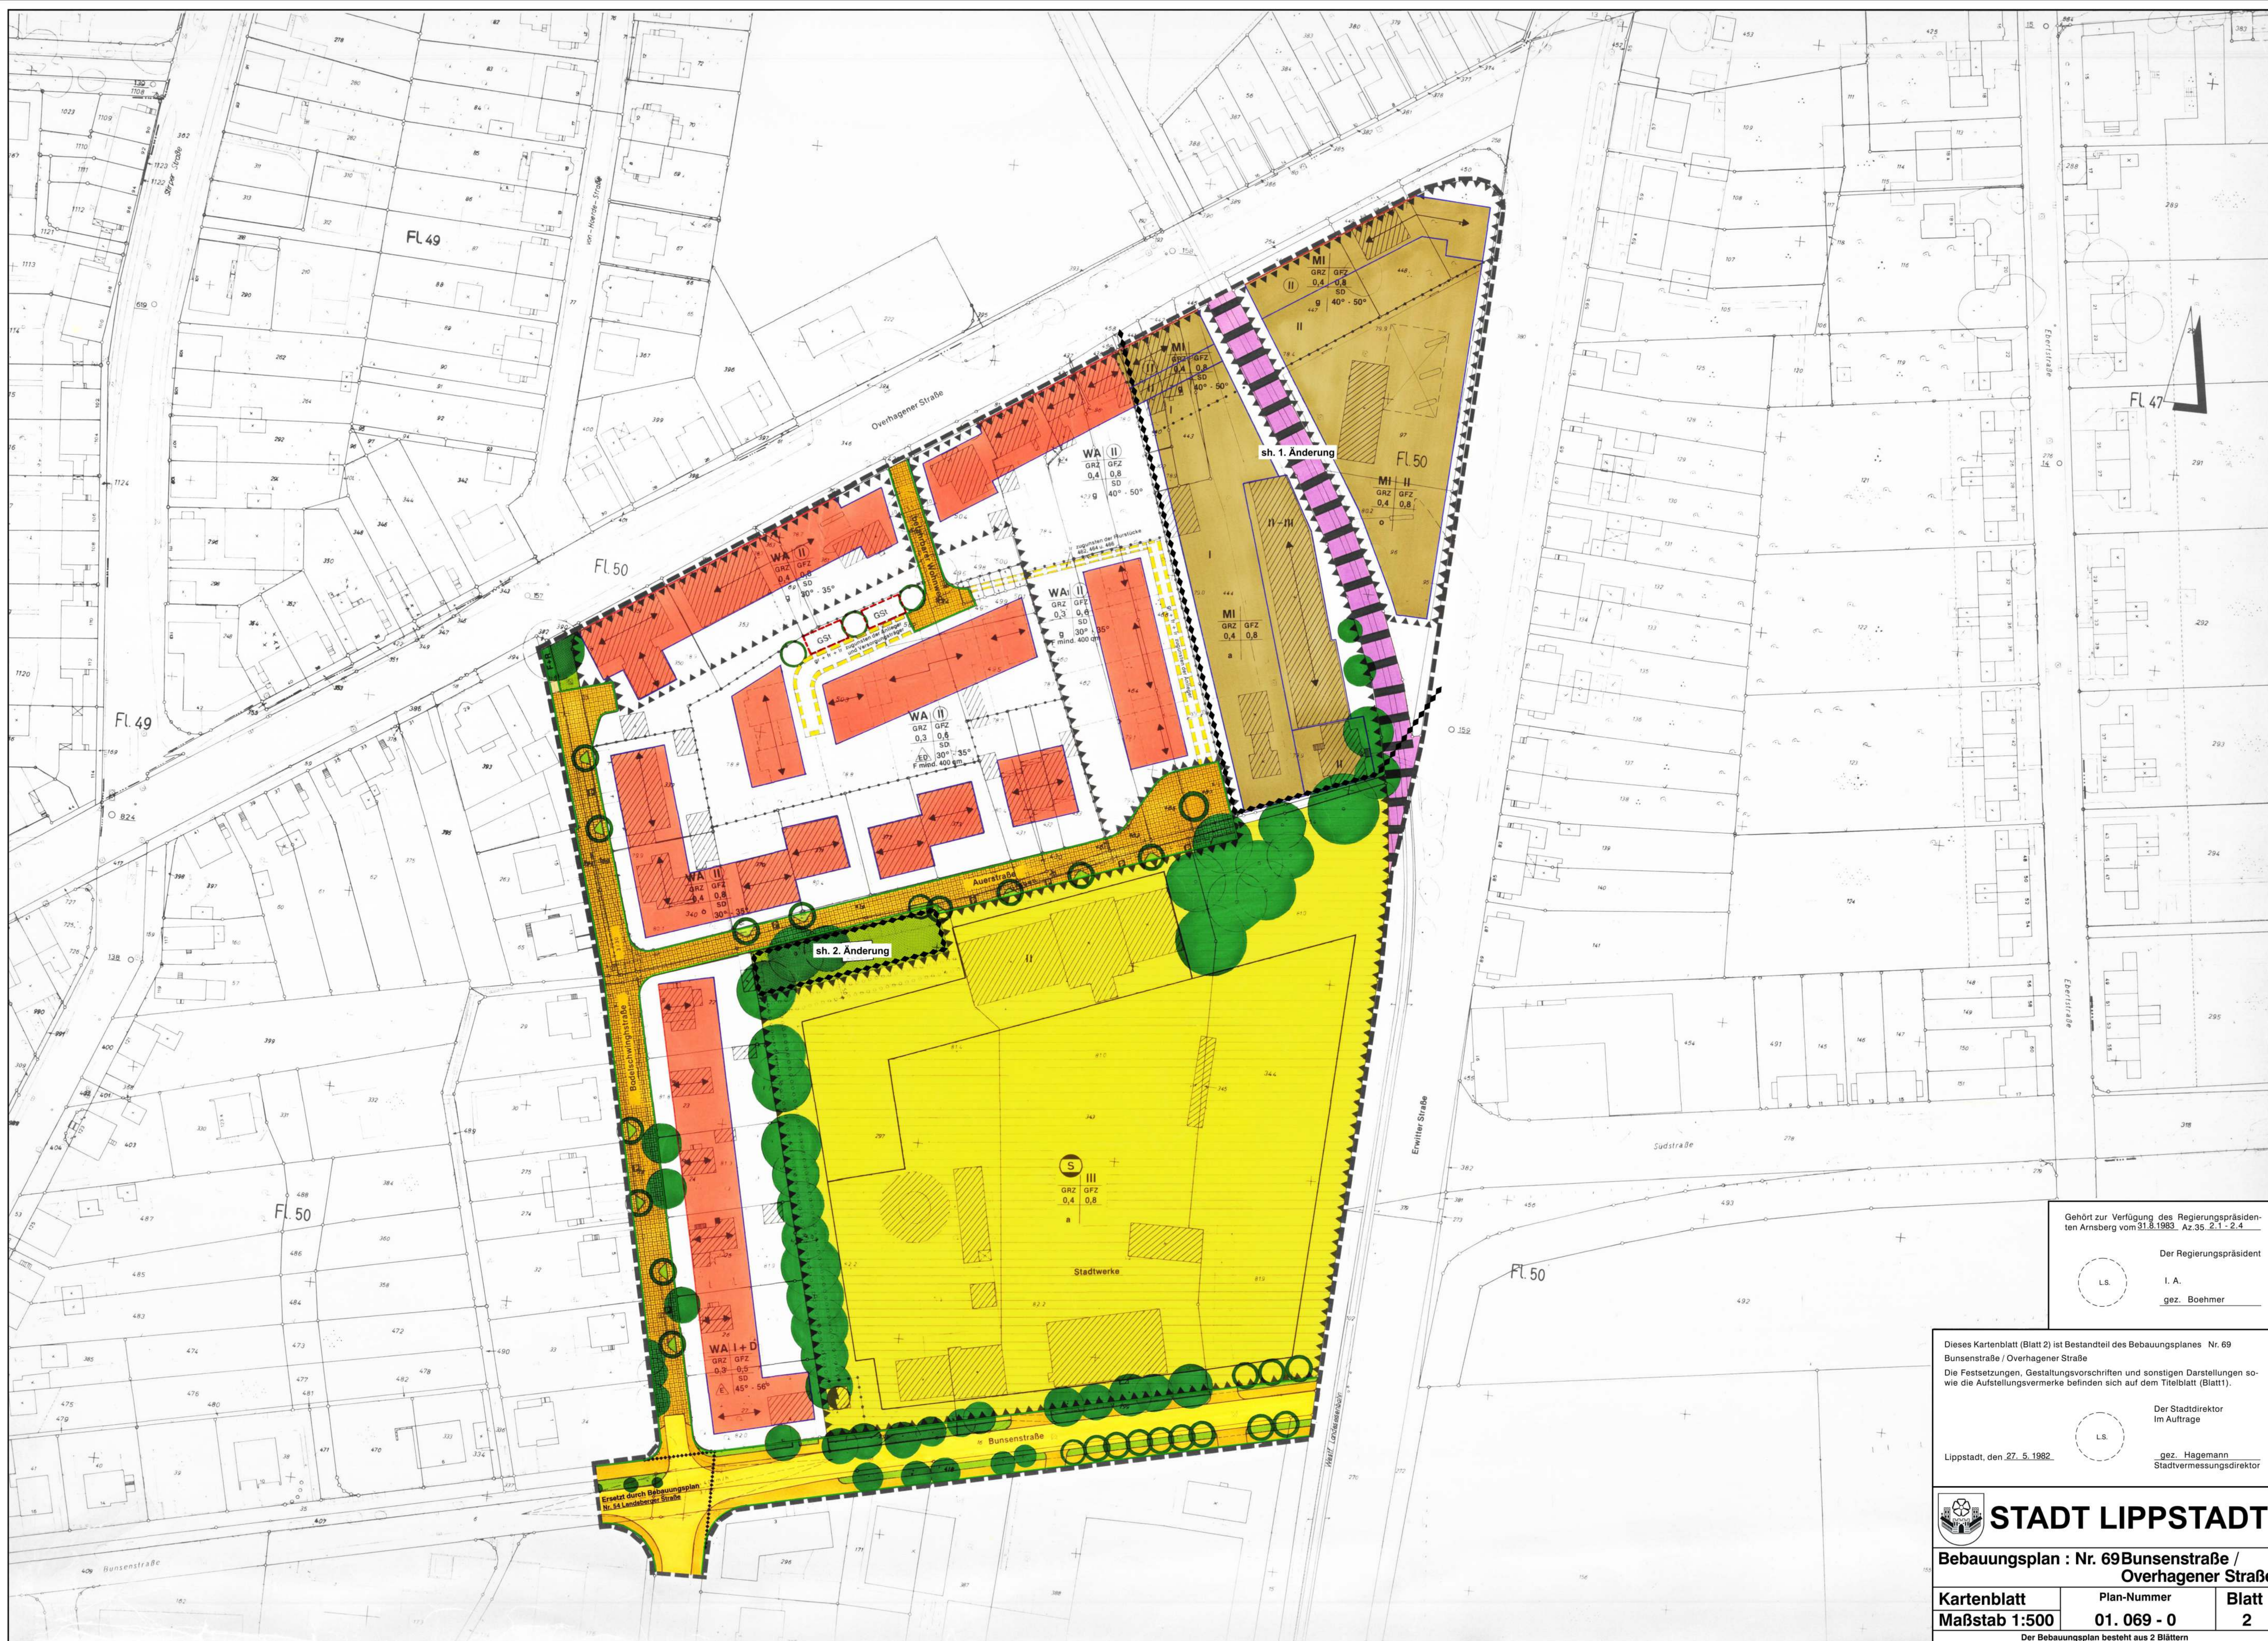

Gehört zur Verfügung des Regierungspräsidenten
Arnsberg vom 31.8.1983. Az.35.2.1-2.4

Der Regierungspräsident
I. A.
gez. Boehmer

Dieses Kartenblatt (Blatt 2) ist Bestandteil des Bebauungsplanes Nr. 69
Bunsenstraße / Overhagener Straße
Die Festsetzungen, Gestaltungsvorschriften und sonstigen Darstellungen so-
wie die Aufstellungsvermerke befinden sich auf dem Titelblatt (Blatt 1).

Der Stadtdirektor
Im Auftrage
Lippstadt, den 27. 5. 1982.
gez. Hagemann
Stadtmessungsdirektor

STADT LIPPSTADT

**Bebauungsplan : Nr. 69 Bunsenstraße /
Overhagener Straße**

Kartenblatt	Plan-Nummer	Blatt
Maßstab 1:500	01. 069 - 0	2

Der Bebauungsplan besteht aus 2 Blättern