


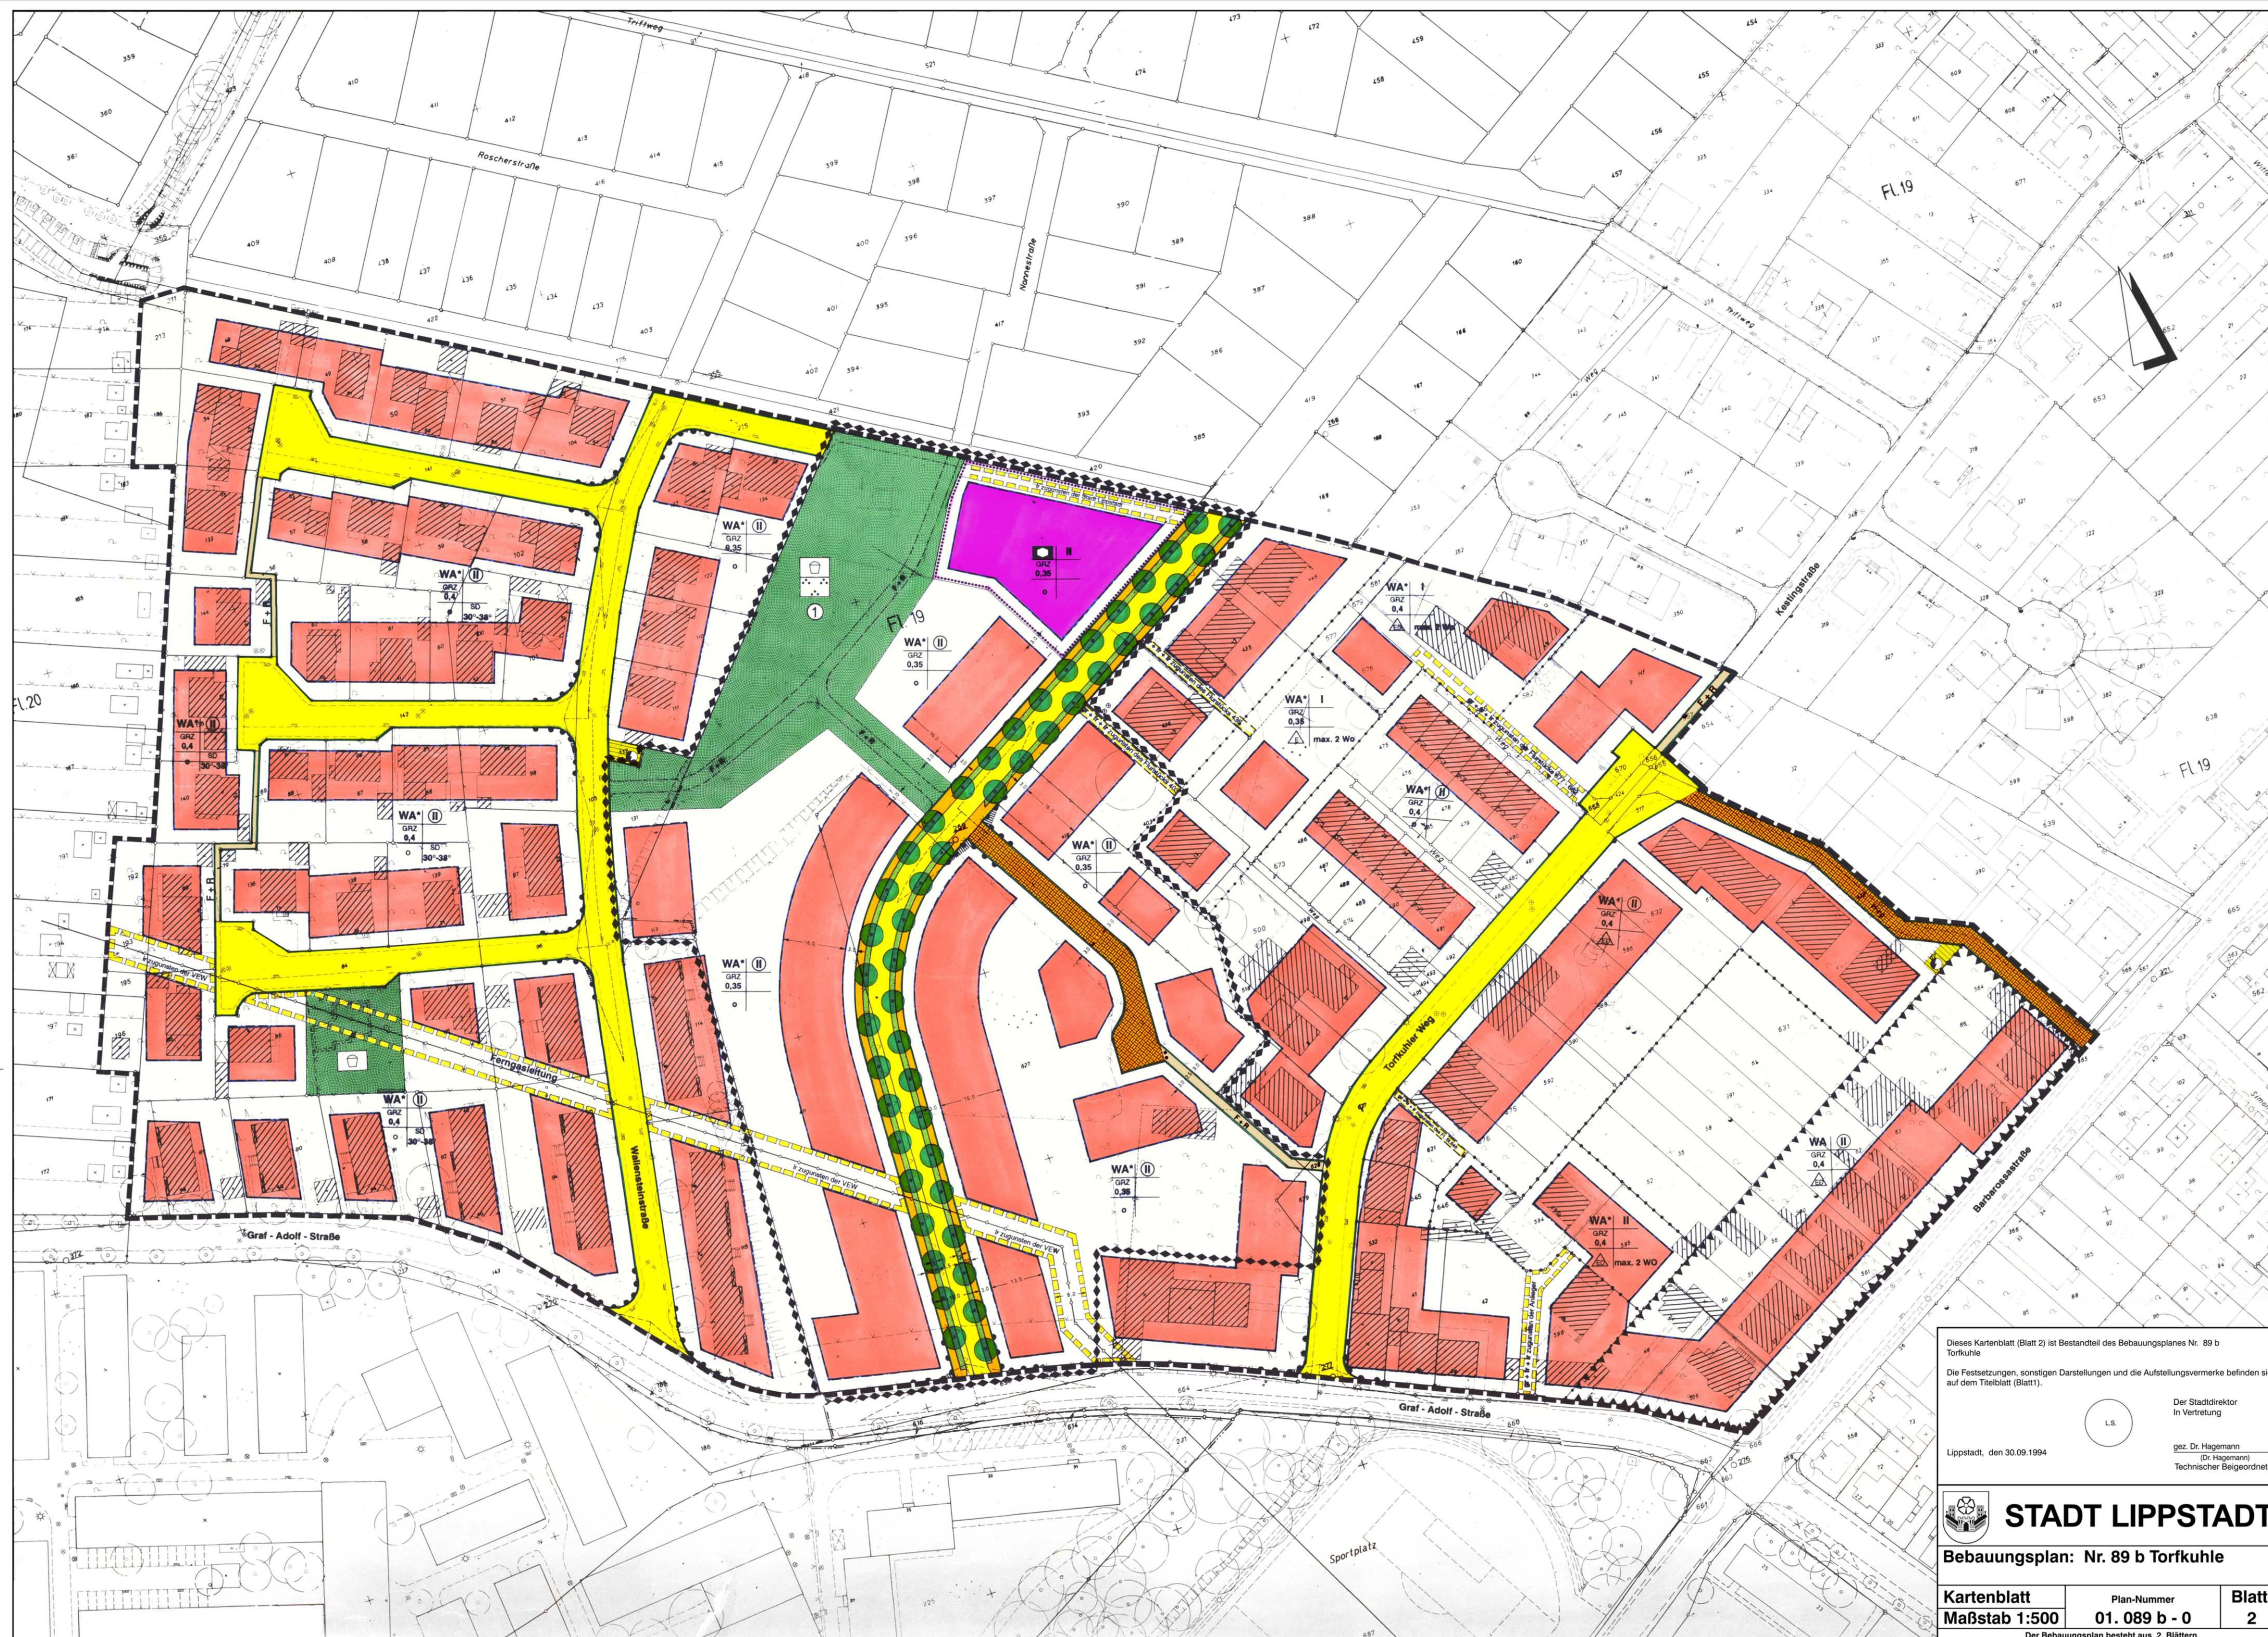

Dieses Kartenblatt (Blatt 2) ist Bestandteil des Bebauungsplanes Nr. 89 b Torfkühle
Die Festsetzungen, sonstigen Darstellungen und die Aufstellungsvermerke befinden sich auf dem Titelblatt (Blatt 1).

Lippstadt, den 30.09.1994

Der Stadtdirektor
In Vertretung

gez. Dr. Hagemann
(Dr. Hagemann)
Technischer Beigeordneter

STADT LIPPSTADT

Bebauungsplan: Nr. 89 b Torfkühle

Kartenblatt	Plan-Nummer	Blatt
Maßstab 1:500	01. 089 b - 0	2

Der Bebauungsplan besteht aus 2 Blättern