


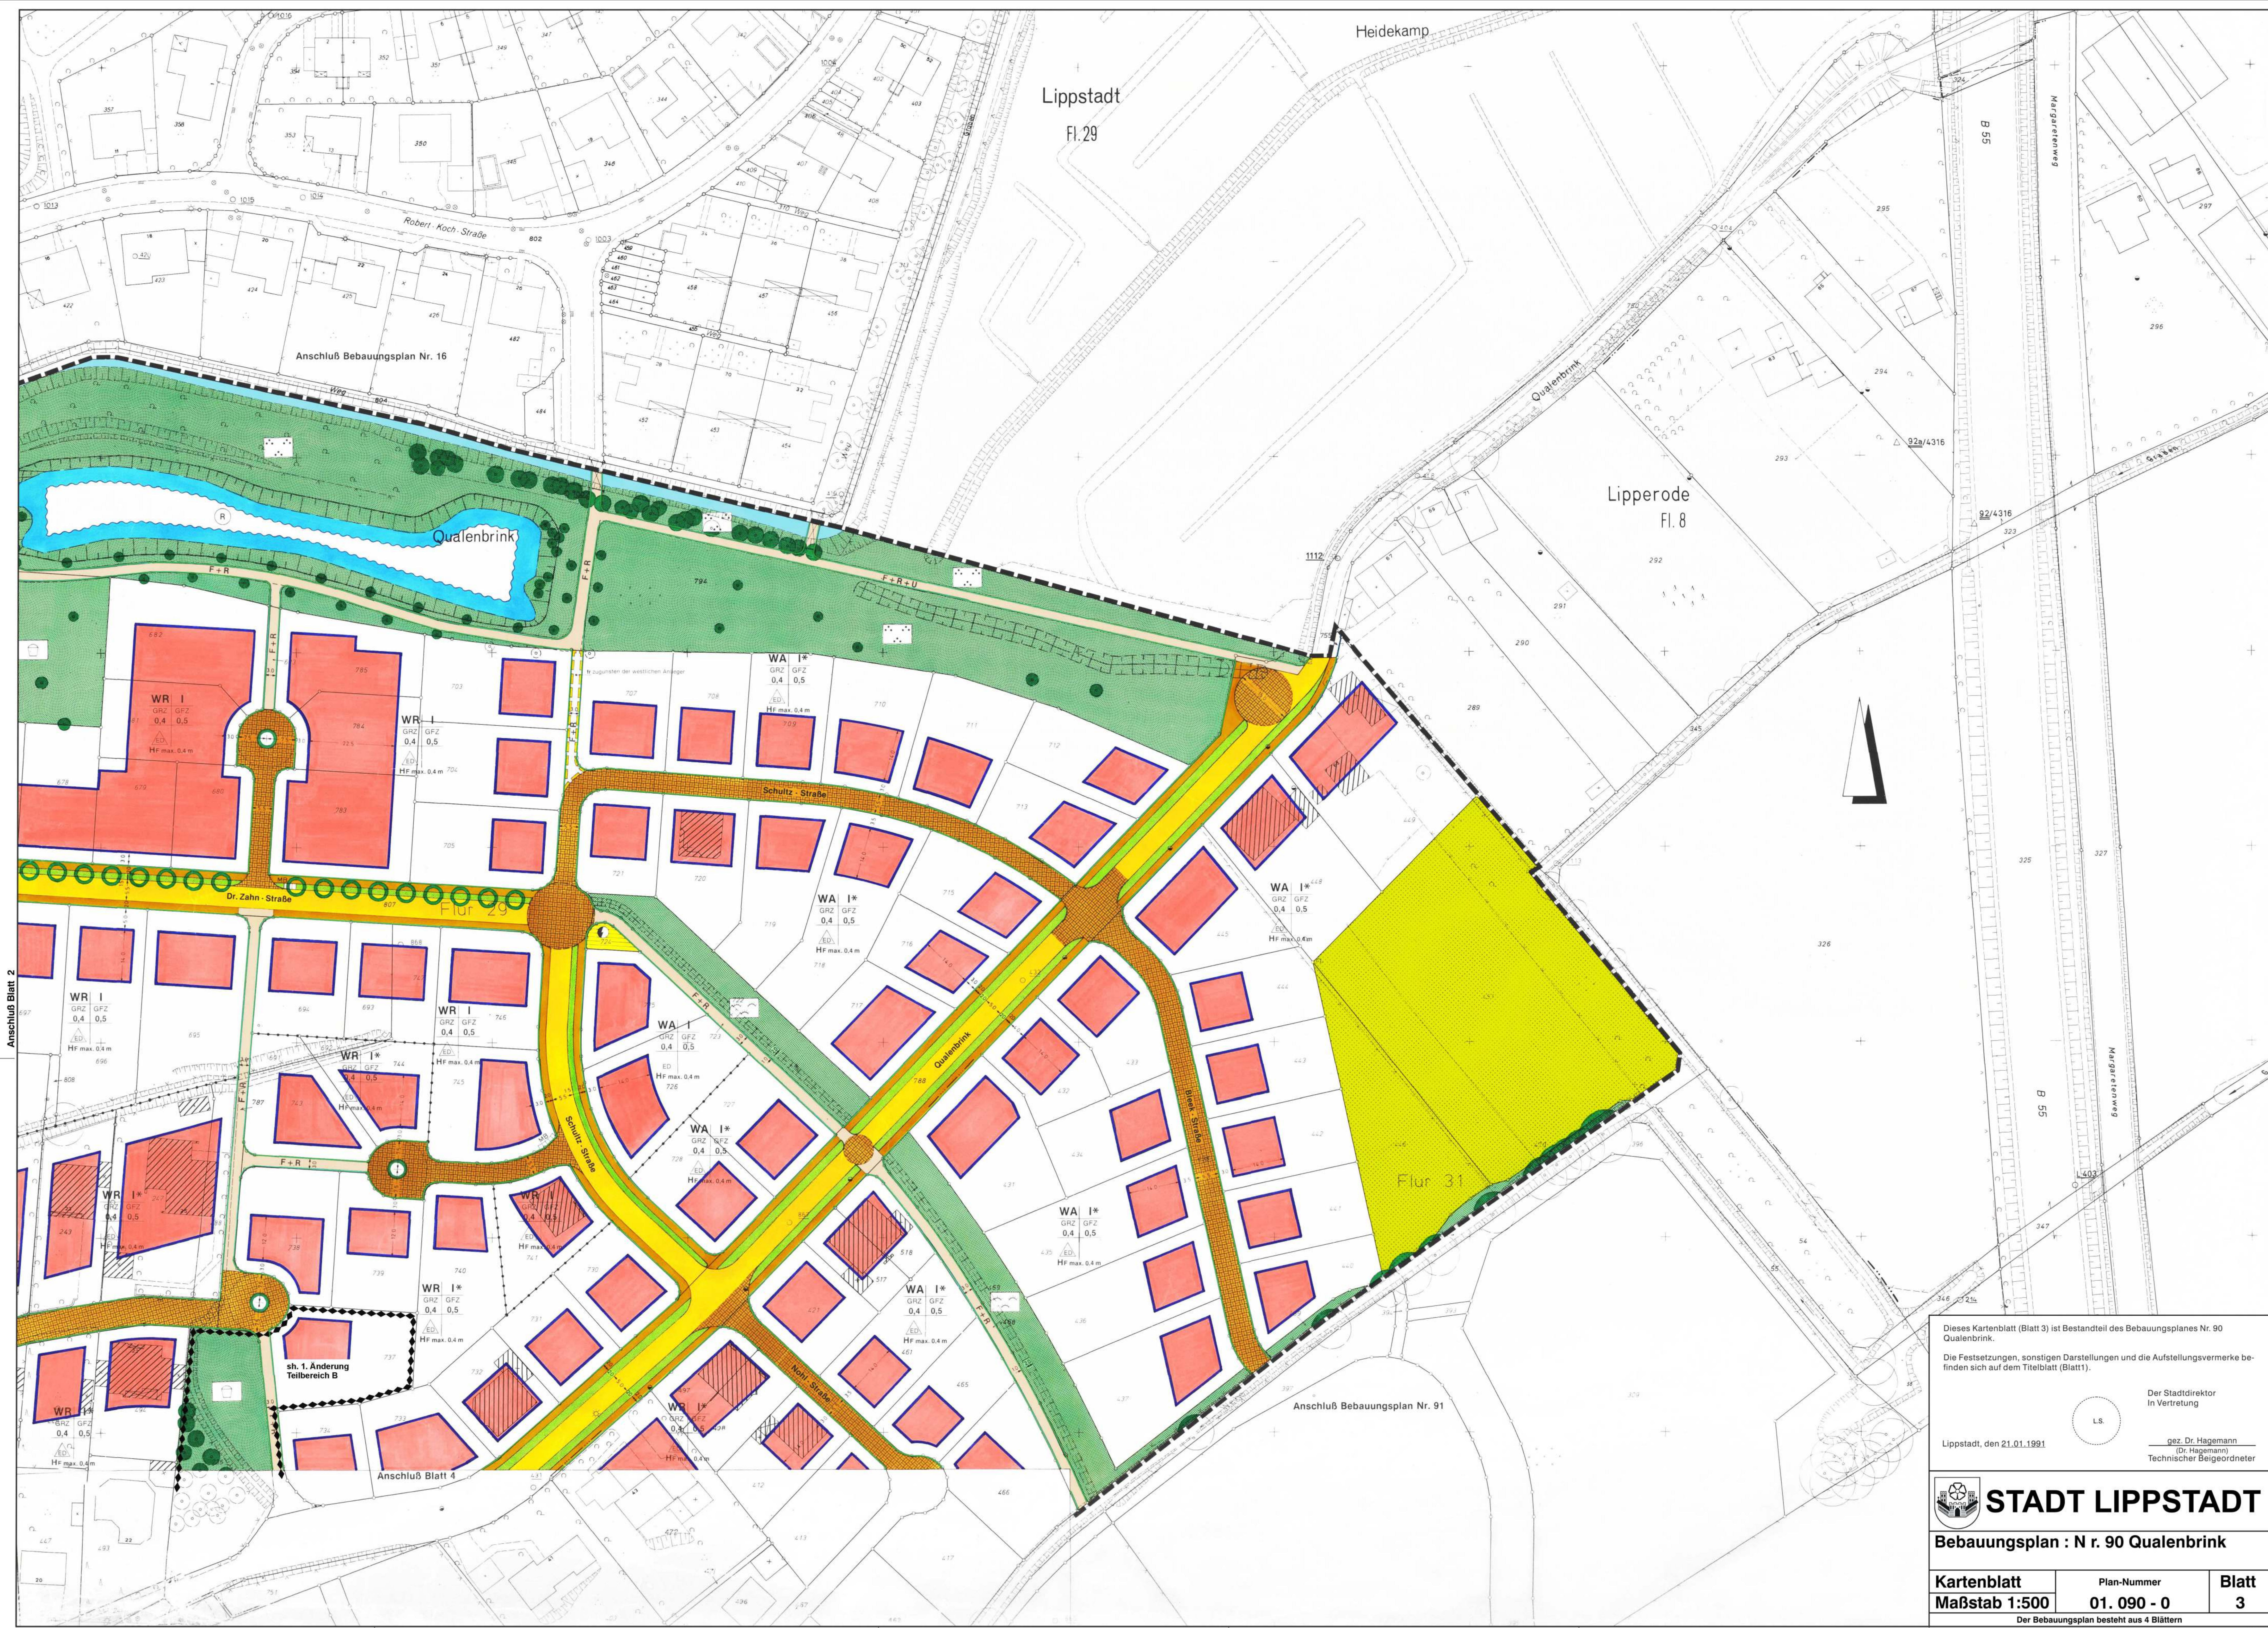

Dieses Kartenblatt (Blatt 3) ist Bestandteil des Bebauungsplanes Nr. 90 Qualenbrink.
Die Festsetzungen, sonstigen Darstellungen und die Aufstellungsvermerke befinden sich auf dem Titelblatt (Blatt 1).

Lippstadt, den 21.01.1991

Der Stadtdirektor
In Vertretung

gez. Dr. Hagemann
(Dr. Hagemann)
Technischer Beigeordneter

STADT LIPPSTADT

Bebauungsplan : N r. 90 Qualenbrink

Kartenblatt Maßstab 1:500	Plan-Nummer 01. 090 - 0	Blatt 3
------------------------------	----------------------------	------------

Der Bebauungsplan besteht aus 4 Blättern