


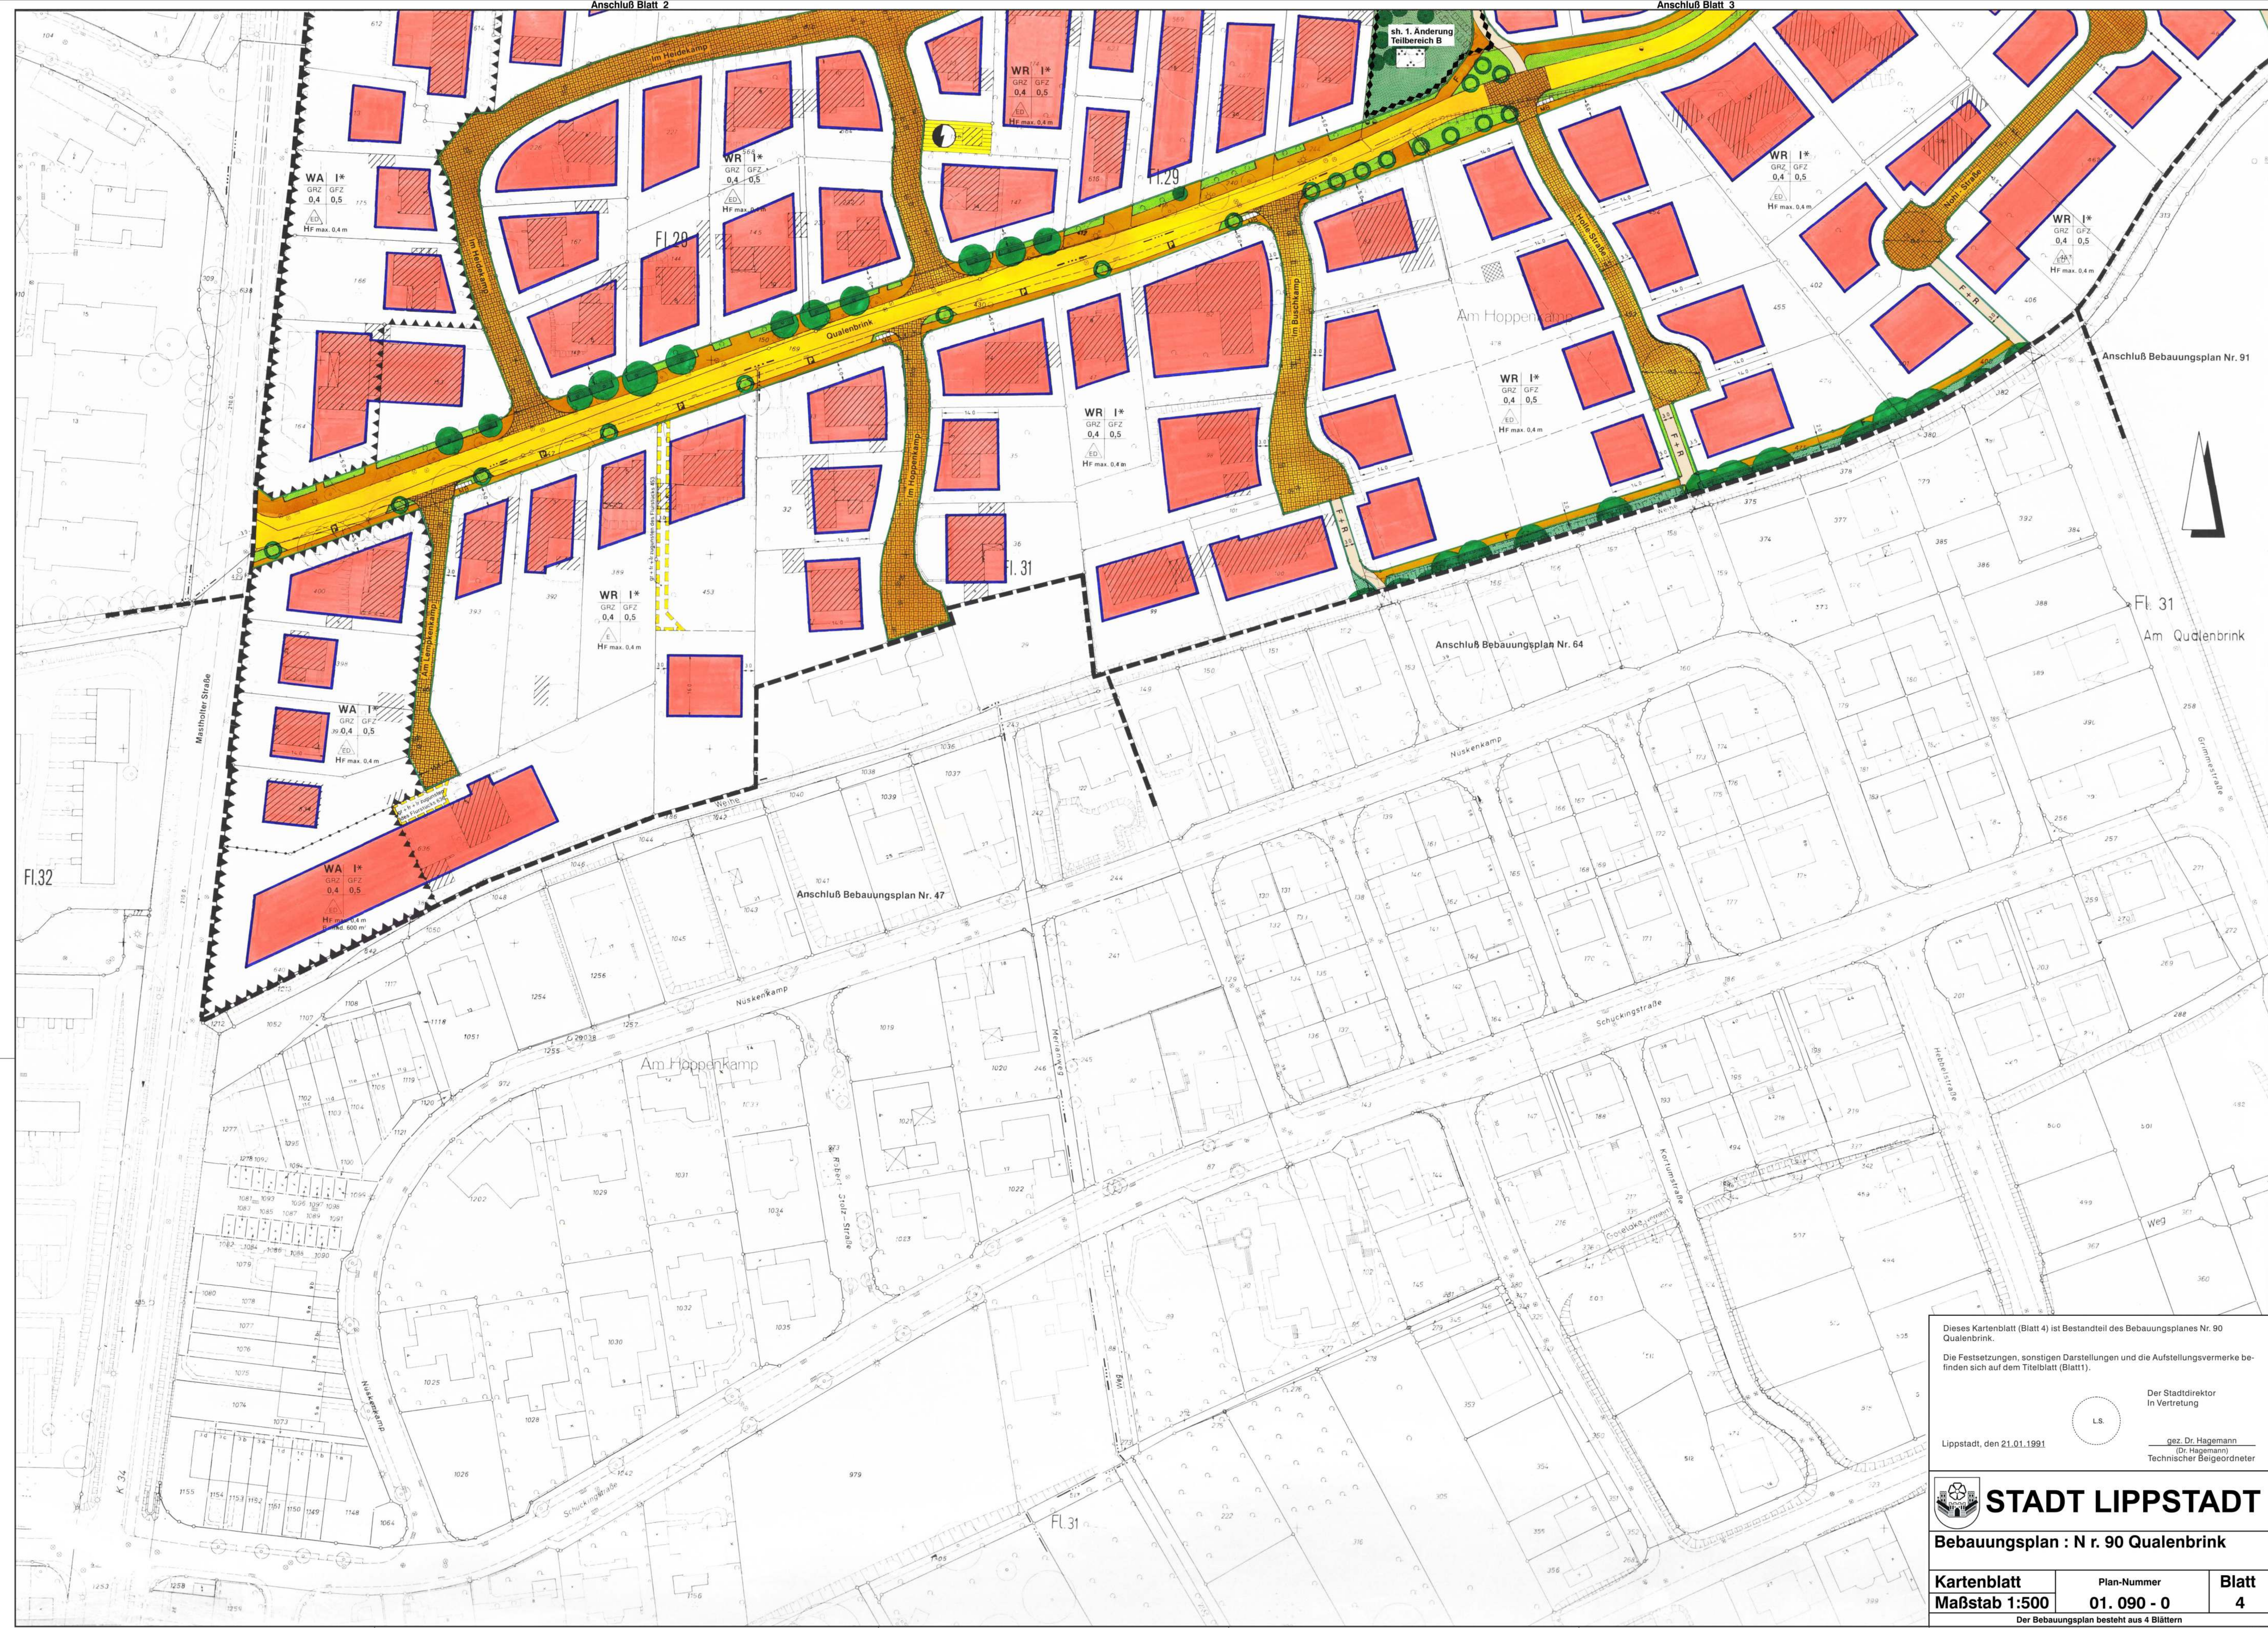

Dieses Kartenblatt (Blatt 4) ist Bestandteil des Bebauungsplanes Nr. 90 Qualenbrink.
Die Festsetzungen, sonstigen Darstellungen und die Aufstellungsvermerke befinden sich auf dem Titelblatt (Blatt 1).

Der Stadtdirektor
In Vertretung

L.S.

Lippstadt, den 21.01.1991

gez. Dr. Hagemann
(Dr. Hagemann)
Technischer Beigeordneter

STADT LIPPSTADT

Bebauungsplan : N r. 90 Qualenbrink

Kartenblatt Maßstab 1:500	Plan-Nummer 01. 090 - 0	Blatt 4
------------------------------	----------------------------	------------

Der Bebauungsplan besteht aus 4 Blättern