


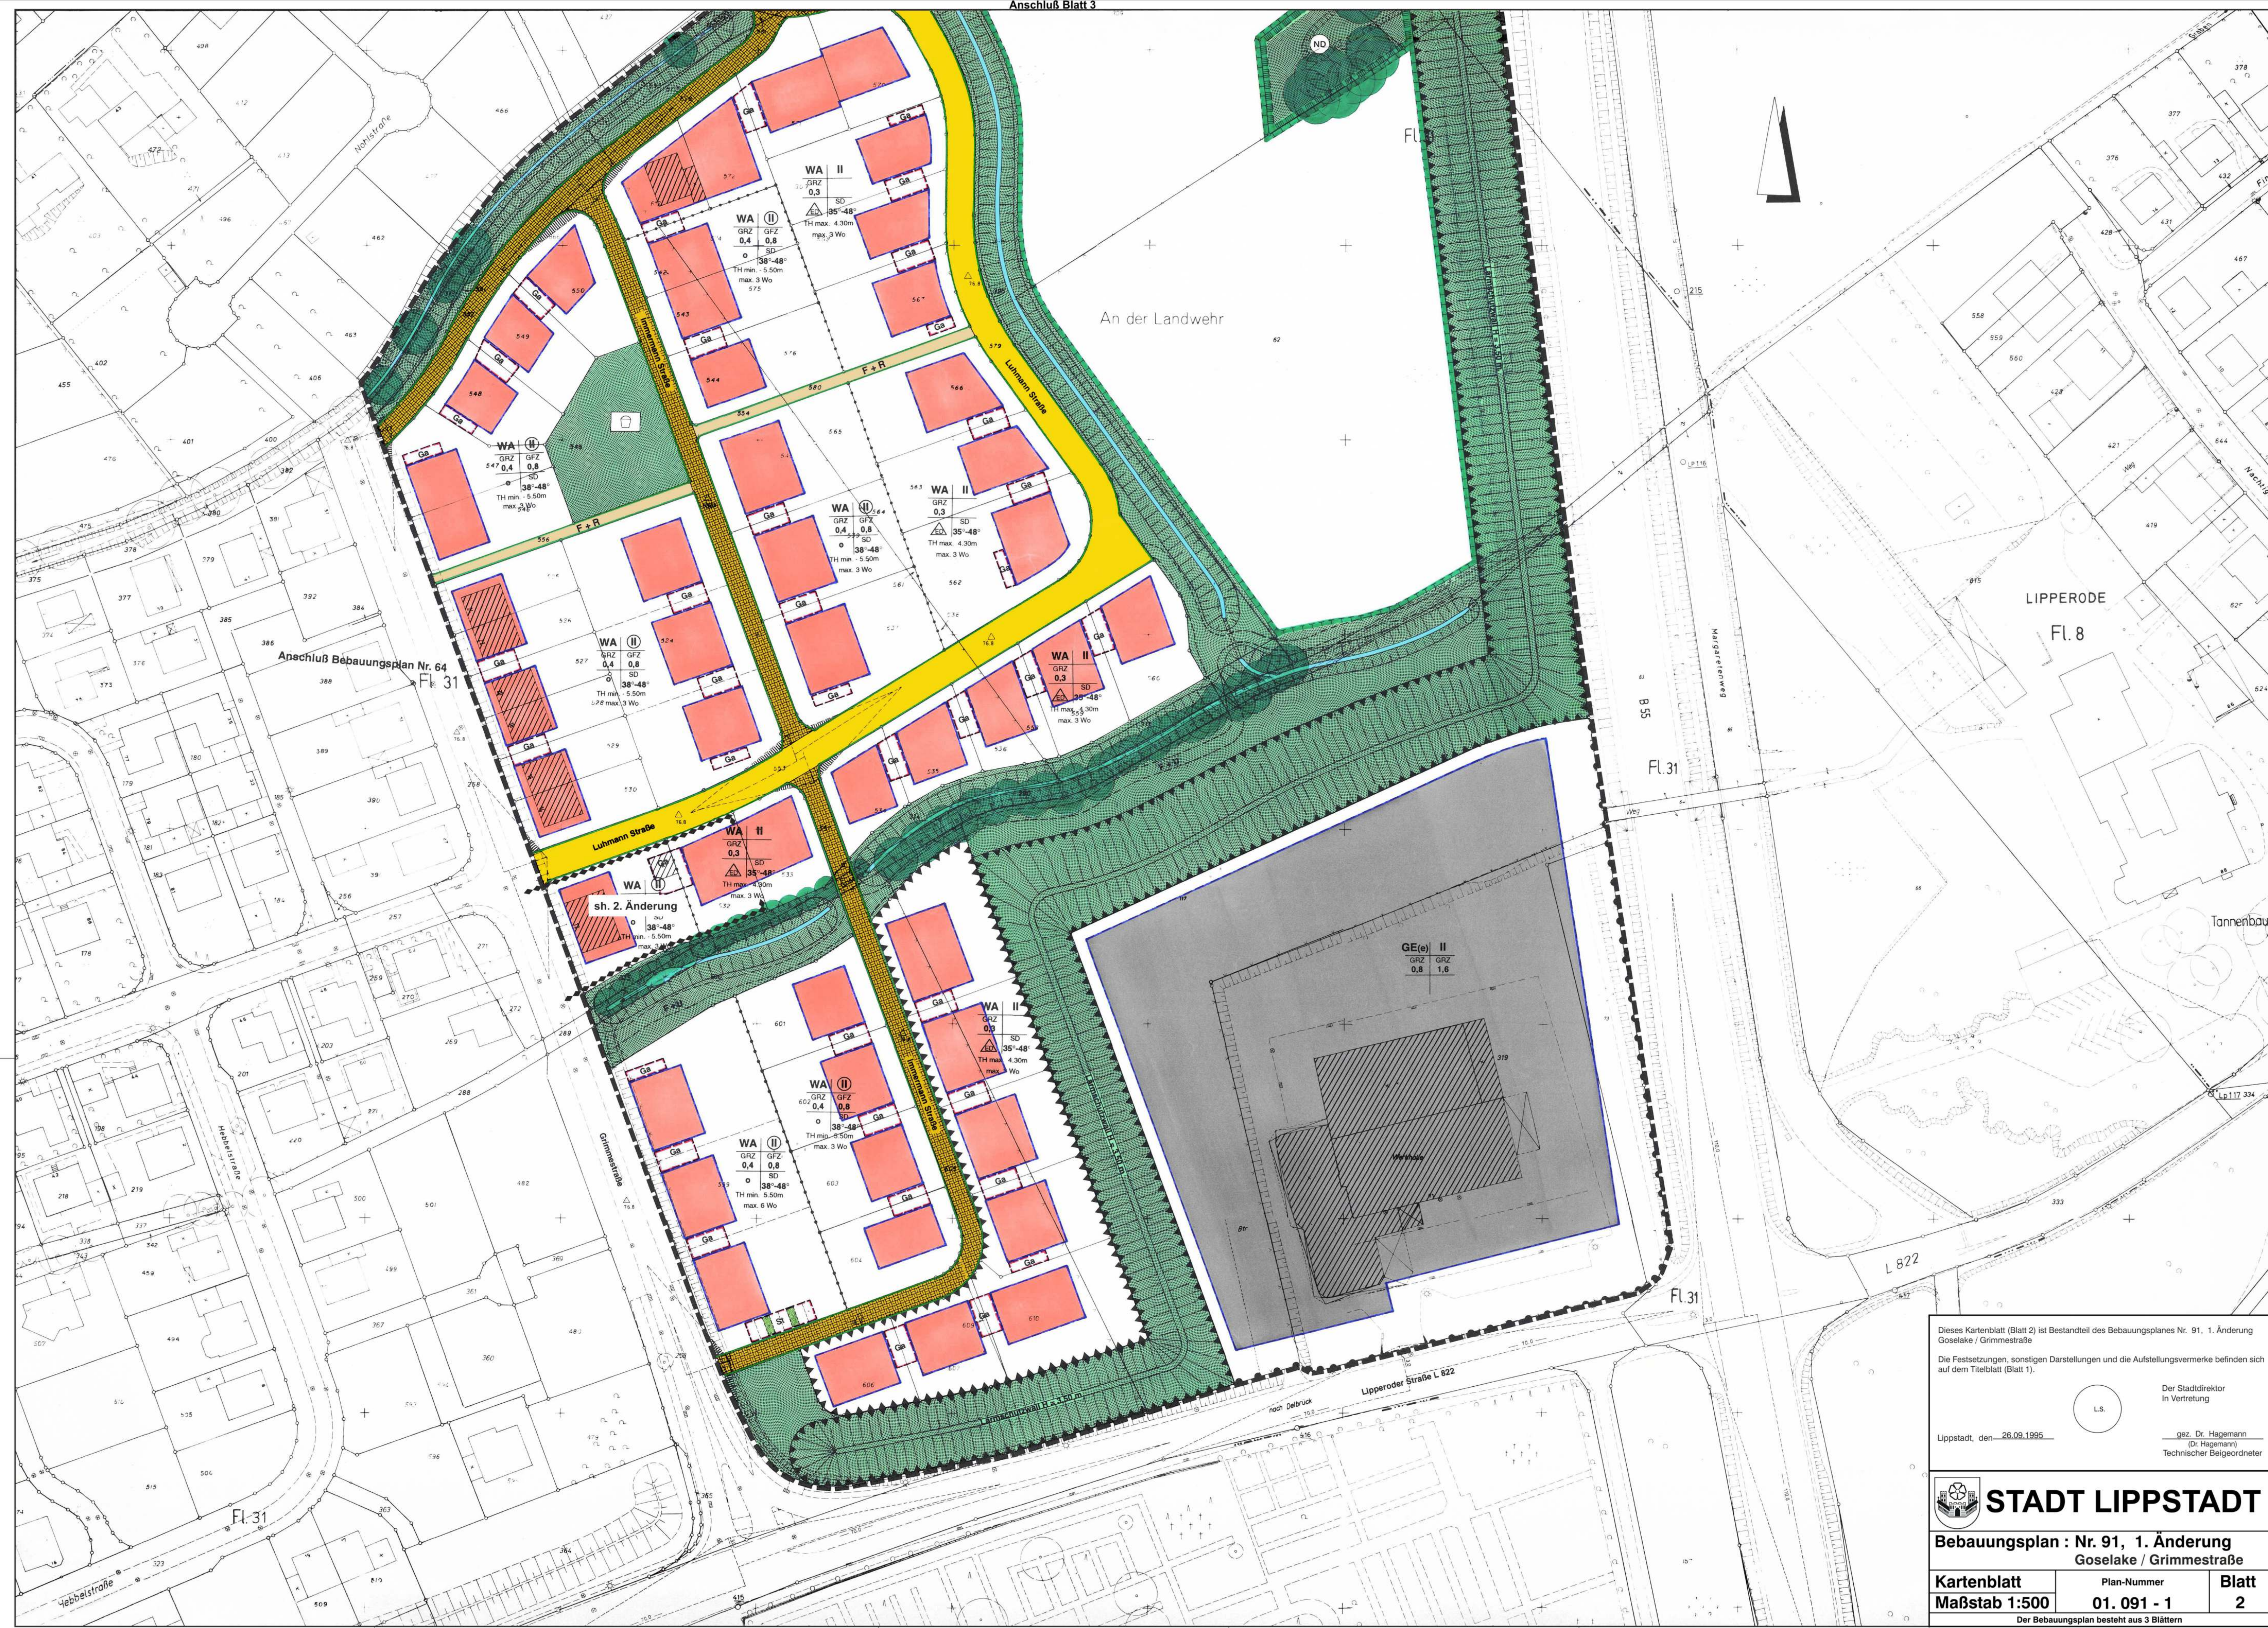

Dieses Kartenblatt (Blatt 2) ist Bestandteil des Bebauungsplanes Nr. 91, 1. Änderung Godelake / Grimmestraße

Die Festsetzungen, sonstigen Darstellungen und die Aufstellungsvermerke befinden sich auf dem Titelblatt (Blatt 1).

Lippstadt, den 26.09.1995

Der Stadtdirektor  
In Vertretung

gez. Dr. Hagemann  
(Dr. Hagemann)  
Technischer Beigeordneter

**STADT LIPPSTADT**

**Bebauungsplan : Nr. 91, 1. Änderung  
Godelake / Grimmestraße**

|                      |                    |              |
|----------------------|--------------------|--------------|
| <b>Kartenblatt</b>   | <b>Plan-Nummer</b> | <b>Blatt</b> |
| <b>Maßstab 1:500</b> | <b>01. 091 - 1</b> | <b>2</b>     |

Der Bebauungsplan besteht aus 3 Blättern