



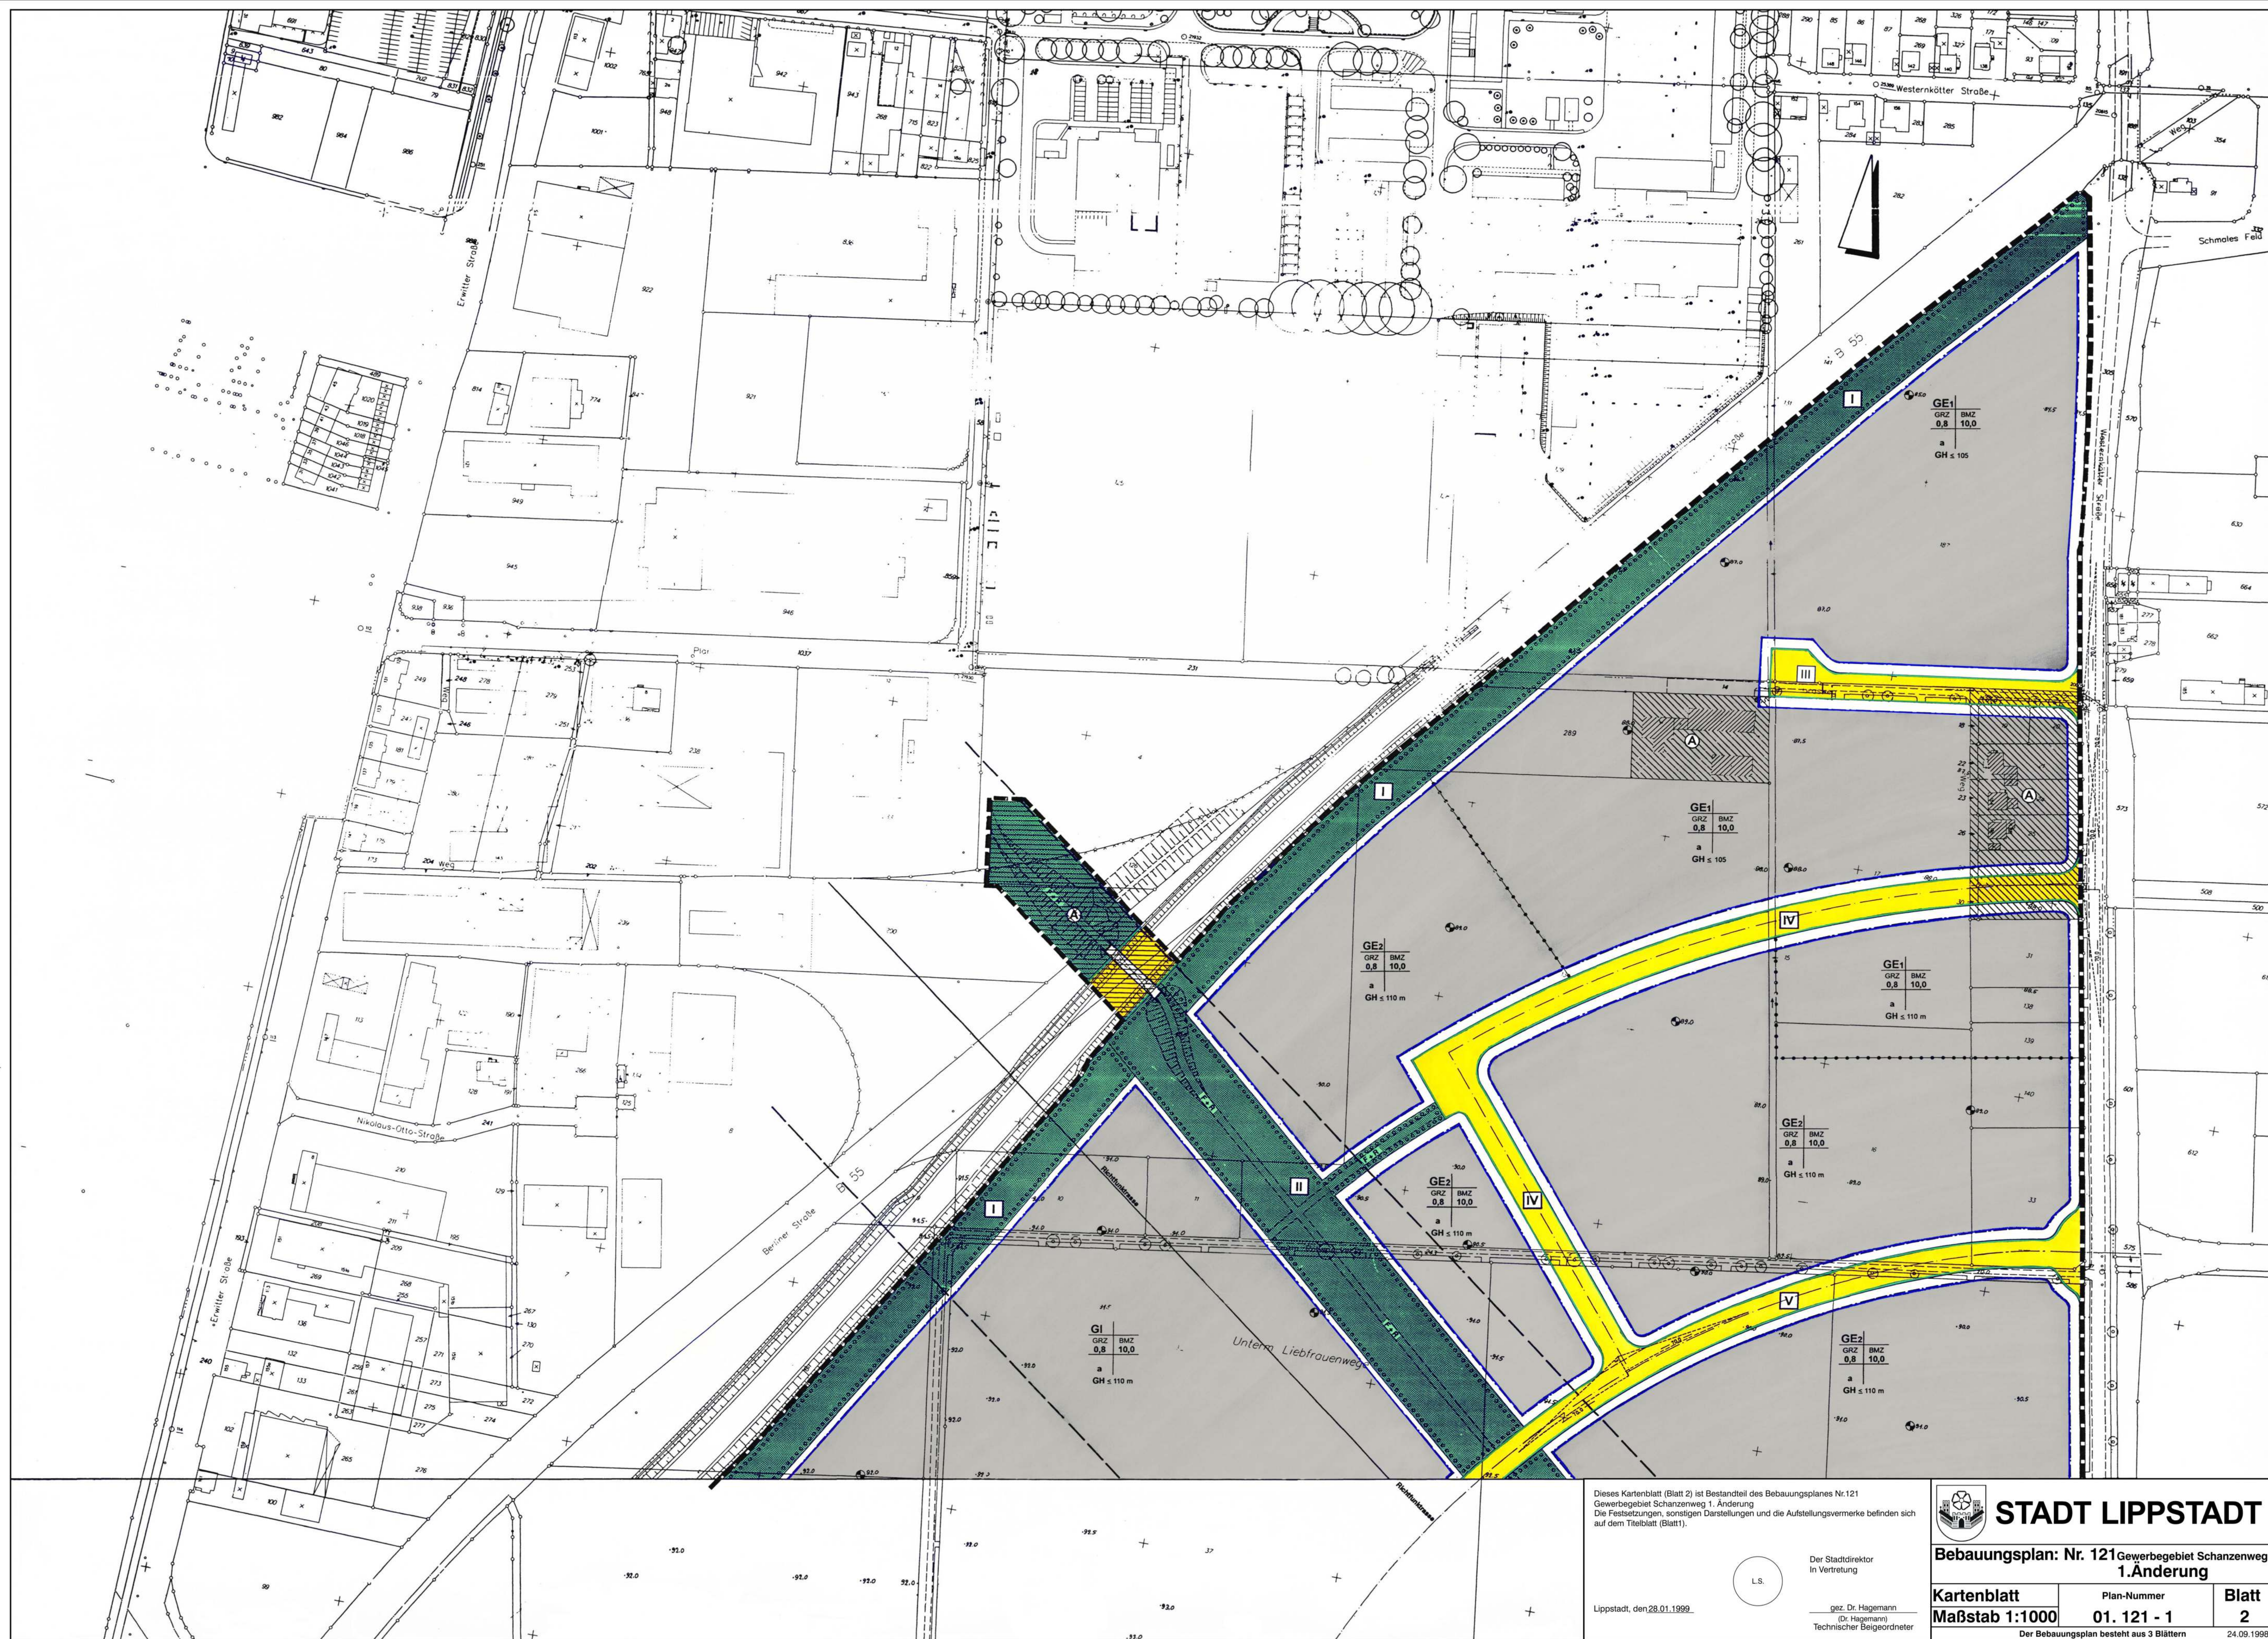

Dieses Kartenblatt (Blatt 2) ist Bestandteil des Bebauungsplanes Nr.121 Gewerbegebiet Schanzweg 1. Änderung Die Festsetzungen, sonstigen Darstellungen und die Aufstellungsvermerke befinden sich auf dem Titelblatt (Blatt1).

Lippstadt, den 28.01.1999.

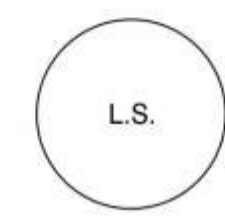

Der Stadtdirektor
In Vertretung

gez. Dr. Hagemann
(Dr. Hagemann)
Technischer Beigeordneter



STADT LIPPSTADT

Bebauungsplan: Nr. 121 Gewerbegebiet Schanzweg 1. Änderung

Kartenblatt	Plan-Nummer	Blatt
Maßstab 1:1000	01. 121 - 1	2

Der Bebauungsplan besteht aus 3 Blättern 24.09.1998