


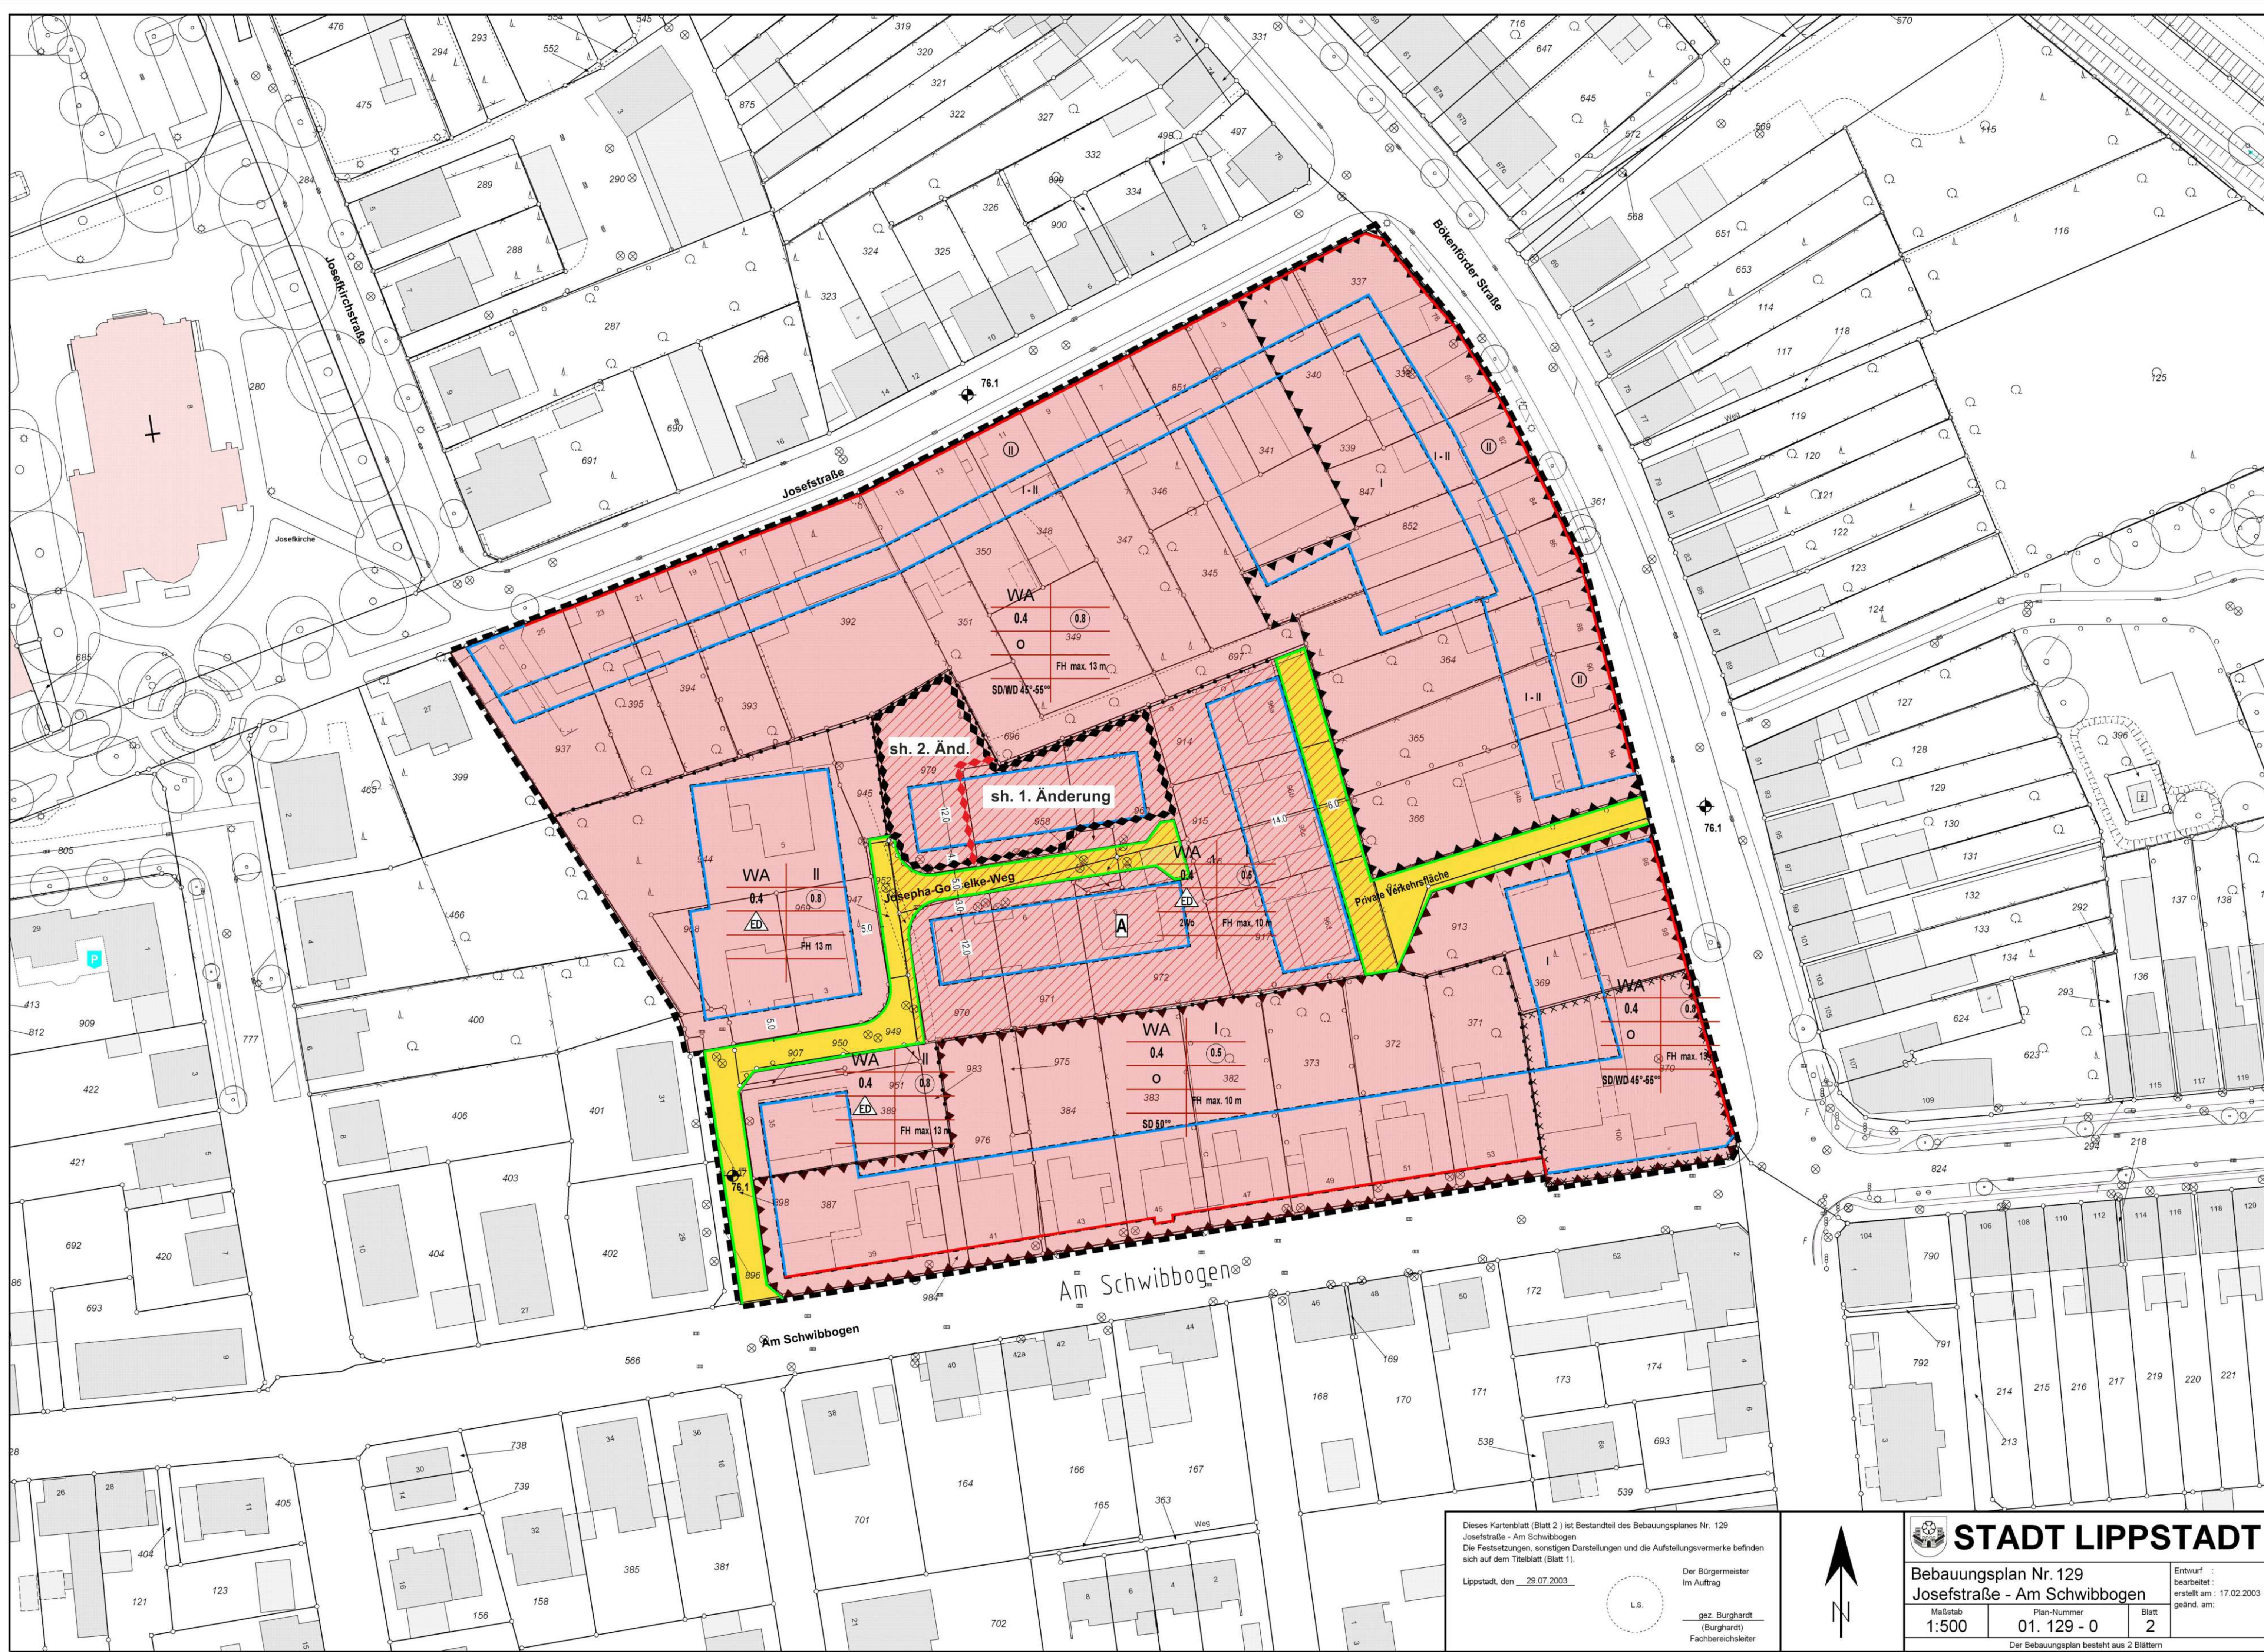

Dieses Kartenblatt (Blatt 2) ist Bestandteil des Bebauungsplanes Nr. 129
Josefstraße - Am Schwibbogen
Die Festsetzungen, sonstigen Darstellungen und die Aufstellungsvermerke befinden
sich auf dem Titelblatt (Blatt 1).

Lippstadt, den 29.07.2003

Der Bürgermeister
Im Auftrag

gez. Burghardt
(Burghardt)
Fachbereichsleiter

L.S.



 STADT LIPPSTADT		
Bebauungsplan Nr. 129 Josefstraße - Am Schwibbogen		
Maßstab 1:500	Plan-Nummer 01. 129 - 0	Blatt 2
Entwurf : bearbeitet : erstellt am : 17.02.2003 geänd. am :		
Der Bebauungsplan besteht aus 2 Blättern		