


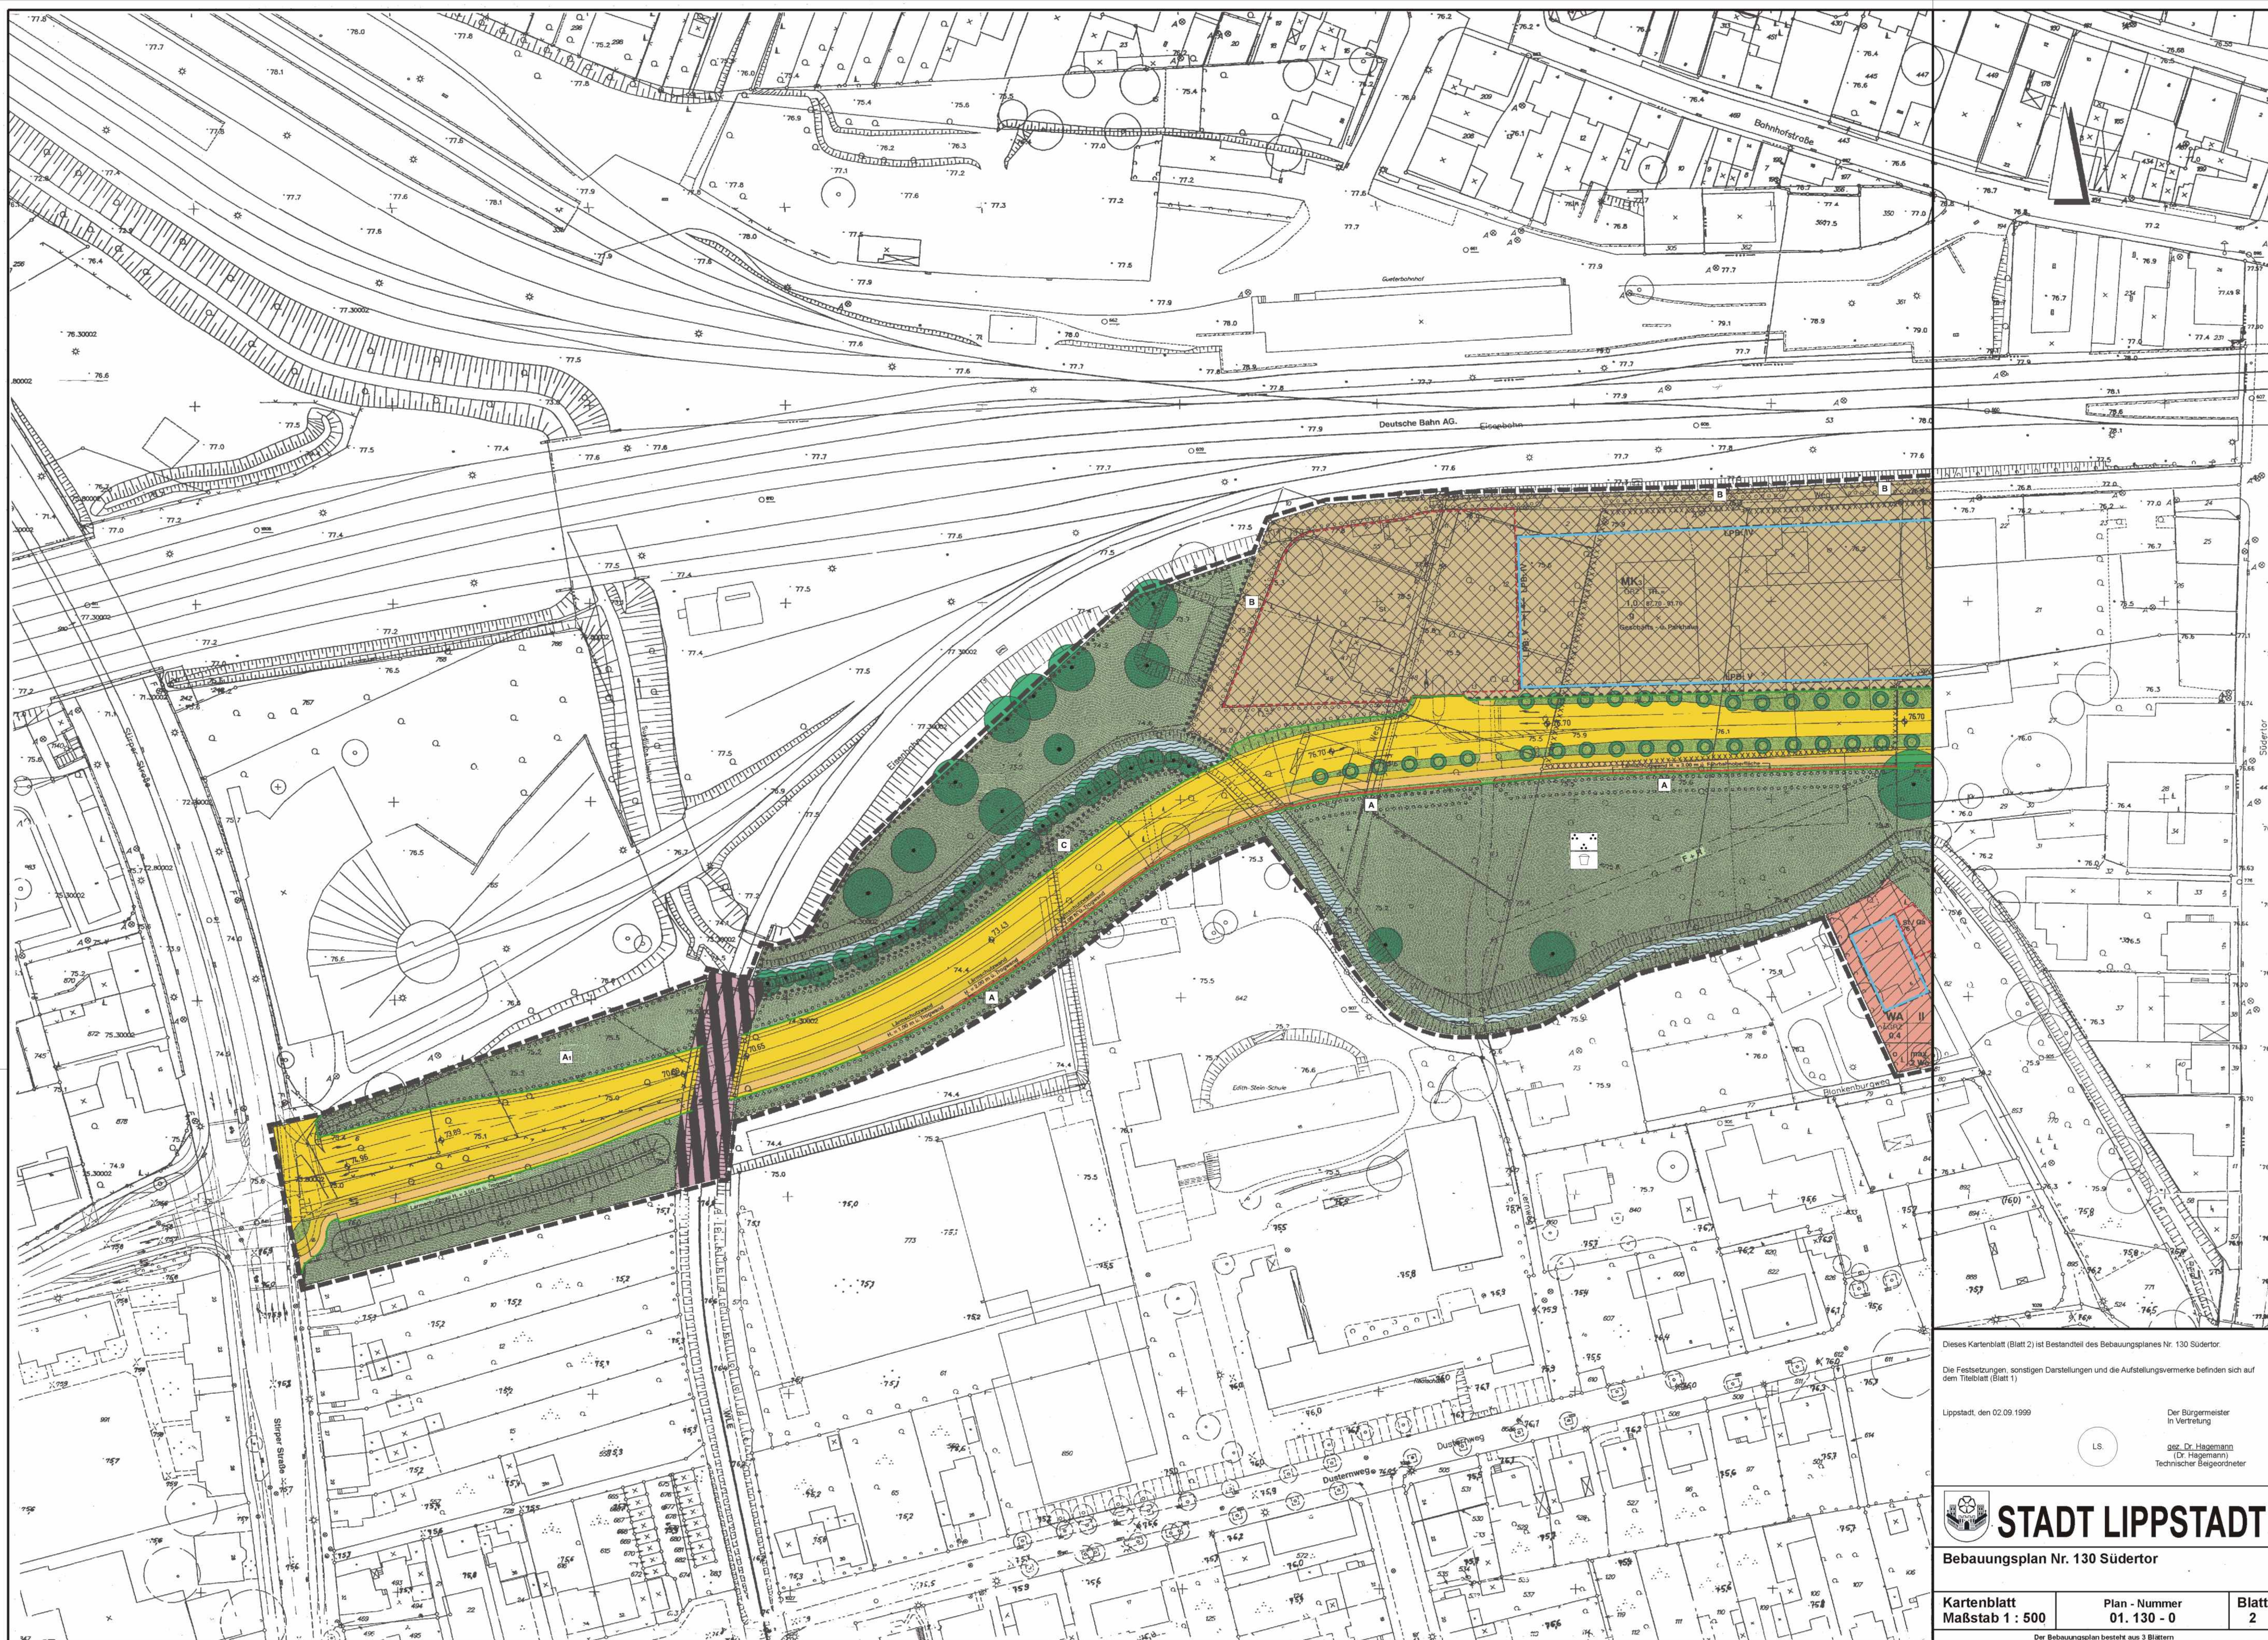

Dieses Kartenblatt (Blatt 2) ist Bestandteil des Bebauungsplanes Nr. 130 Südort.

Die Festsetzungen, sonstigen Darstellungen und die Aufstellungsvermerke befinden sich auf dem Titelblatt (Blatt 1).

Lippstadt, den 02.09.1999

Der Bürgermeister
in Vertretung

gez. Dr. Hagemann
(Dr. Hagemann)
Technischer Beigeordneter

LS.

STADT LIPPSTADT

Bebauungsplan Nr. 130 Südort

Kartenblatt Maßstab 1 : 500	Plan - Nummer 01.130 - 0	Blatt 2
--------------------------------	-----------------------------	------------

Der Bebauungsplan besteht aus 3 Blättern