


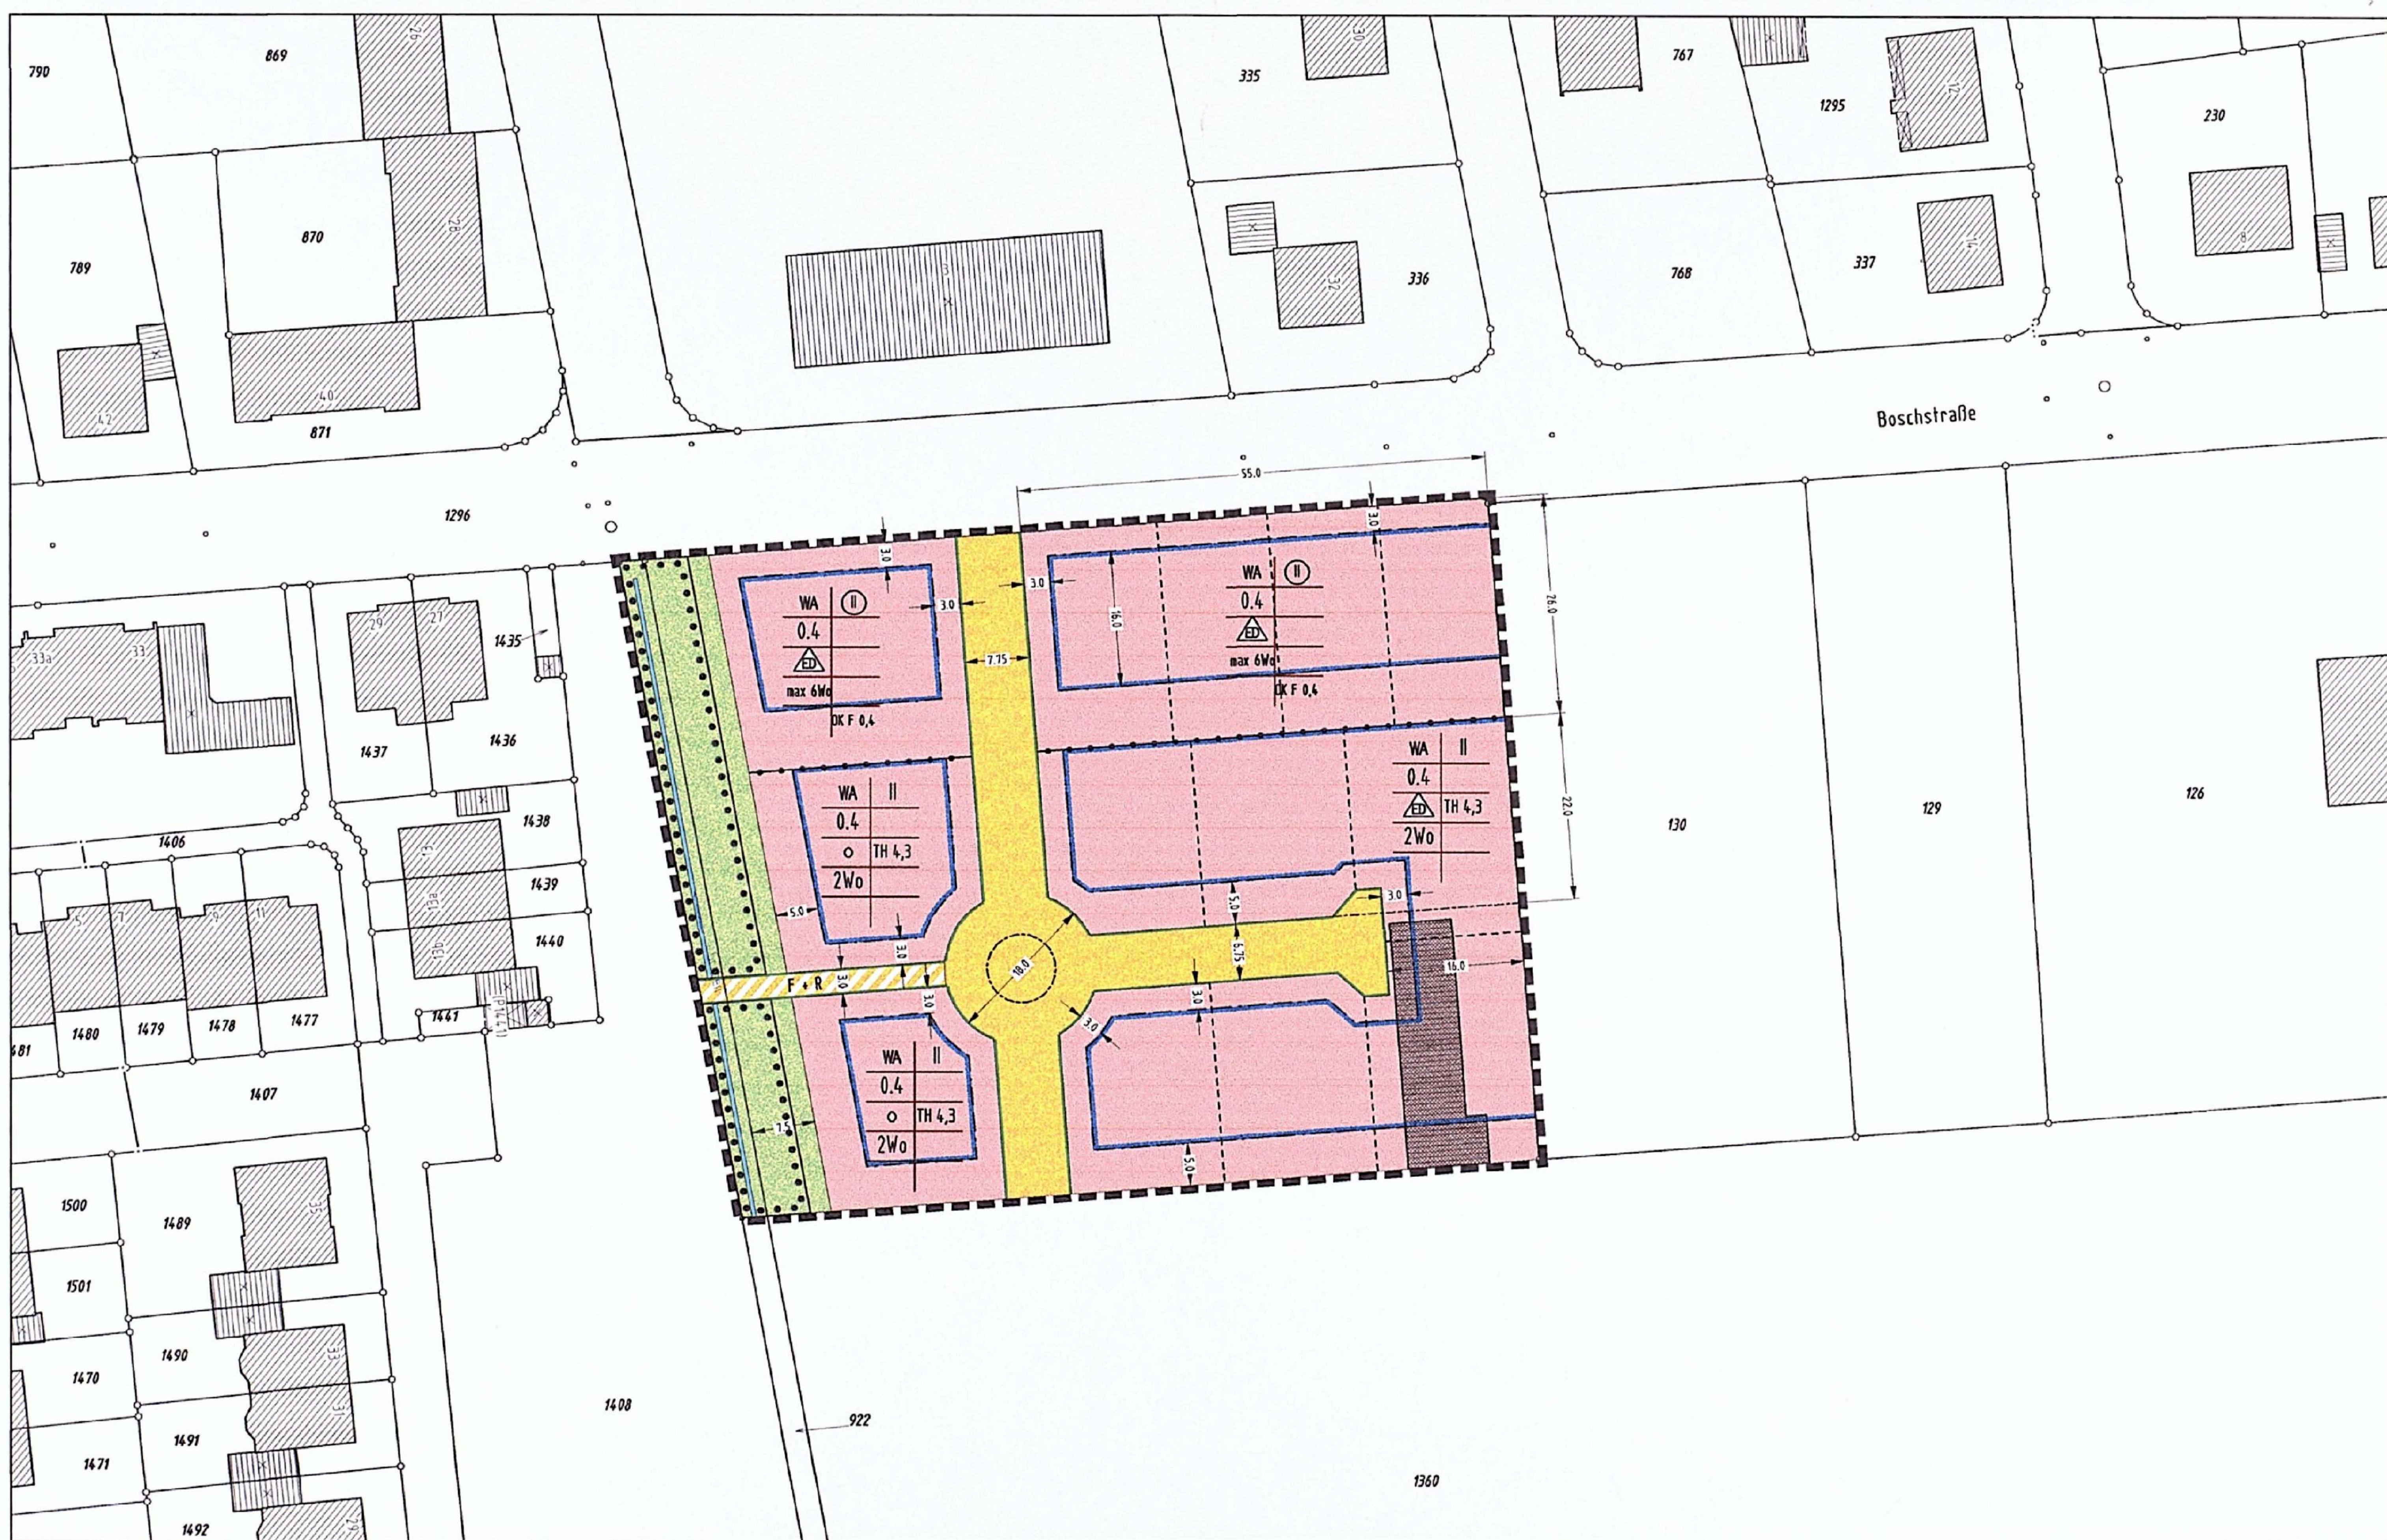


Dieses Kartenblatt (Blatt 2) ist Bestandteil des Bebauungsplanes Nr. 145
 2. Änderung Boschstraße
 Die Festsetzungen, sonstigen Darstellungen und die Aufstellungsvermerke befinden sich auf dem Titelblatt (Blatt 1).

Lippstadt, den

Der Bürgermeister
 im Auftrag

(Burghardt)
 Fachbereichsteiler

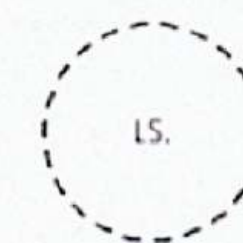

STADT LIPPSTADT

Bebauungsplan Nr. 145
 2. Änderung Boschstraße

Erstellt am: 17.09.2003
 geändert am:

Maßstab
 1:500

Plan-Nummer
 01. 145 - 2

Blatt
 2

Der Bebauungsplan besteht aus 2 Blättern