


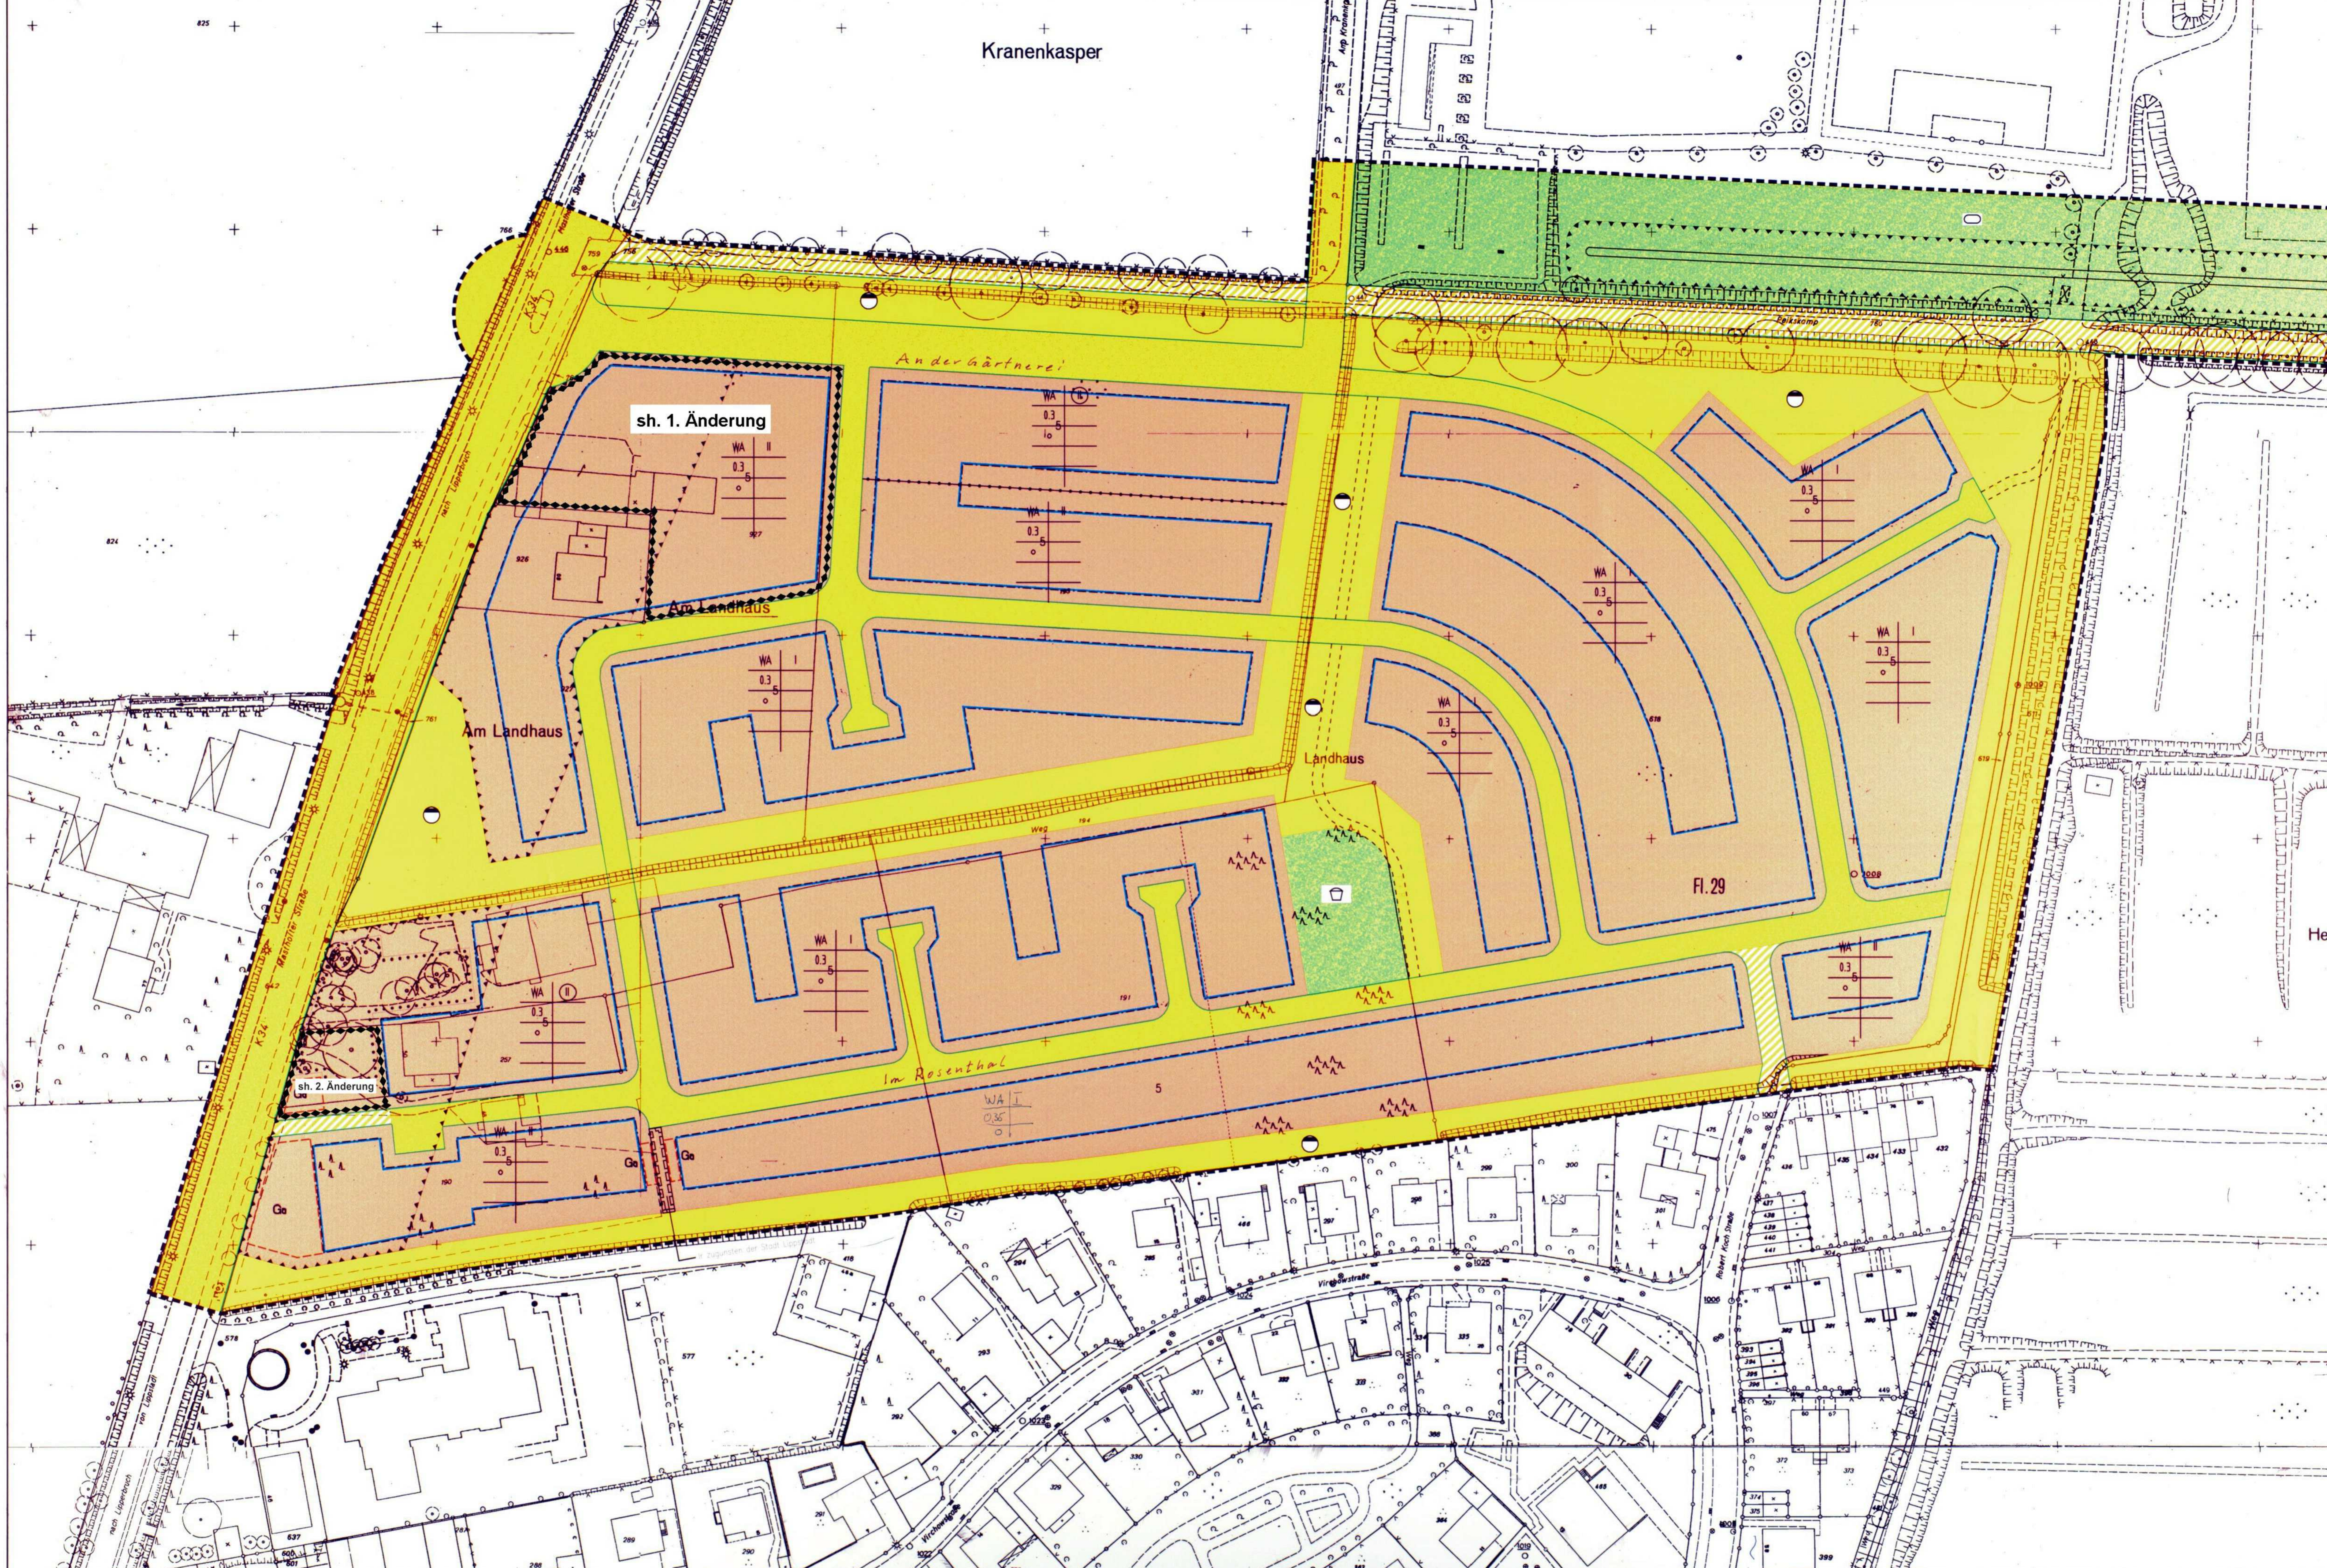

Dieser Karteblatt (Blatt 31) ist Bestandteil des Bebauungsplans Nr. 201
Stadtgärtnerei.
Die Festsetzungen, sonstigen Darstellungen und die Aufzeichnungen verbleiben bei der Stadt Lippstadt.
Lippstadt, den 26.12.1999

